

studio tecnico **dott. geom. GIULIO BURBI**

CAMUCIA (AR) - p.zza SERGARDI, 21 - tel. (0575) 63051

progetto: **PER MODIFICA IN CORSO D'OPERA DI COPERTURA (CONC. ED. 435/82).**

data:

2 APR. 1983

elaborato n:

1

ditta

il committente:

scala:

1:100



COMUNE DI CORTONA

1:2000




LAVORI AUTORIZZATI CON CONCESSIONE EDILIZIA N° **366** IN DATA **23/09/1983**




IL SINDACO

PIANTA

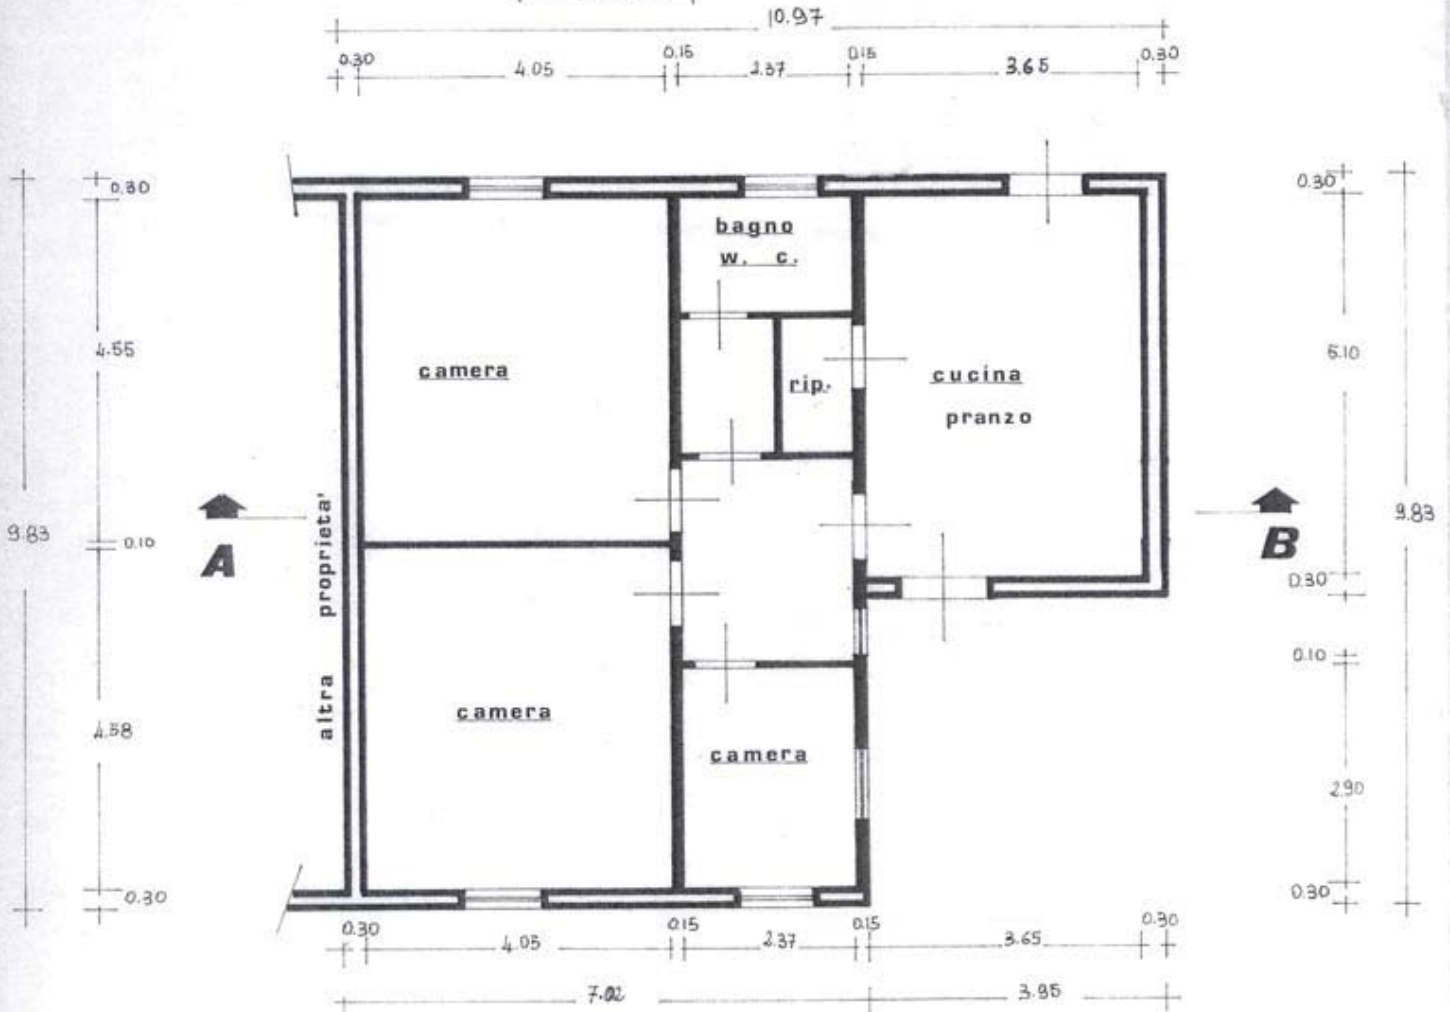

PIANO TERRA

PIANTA DELLA COPERTURA

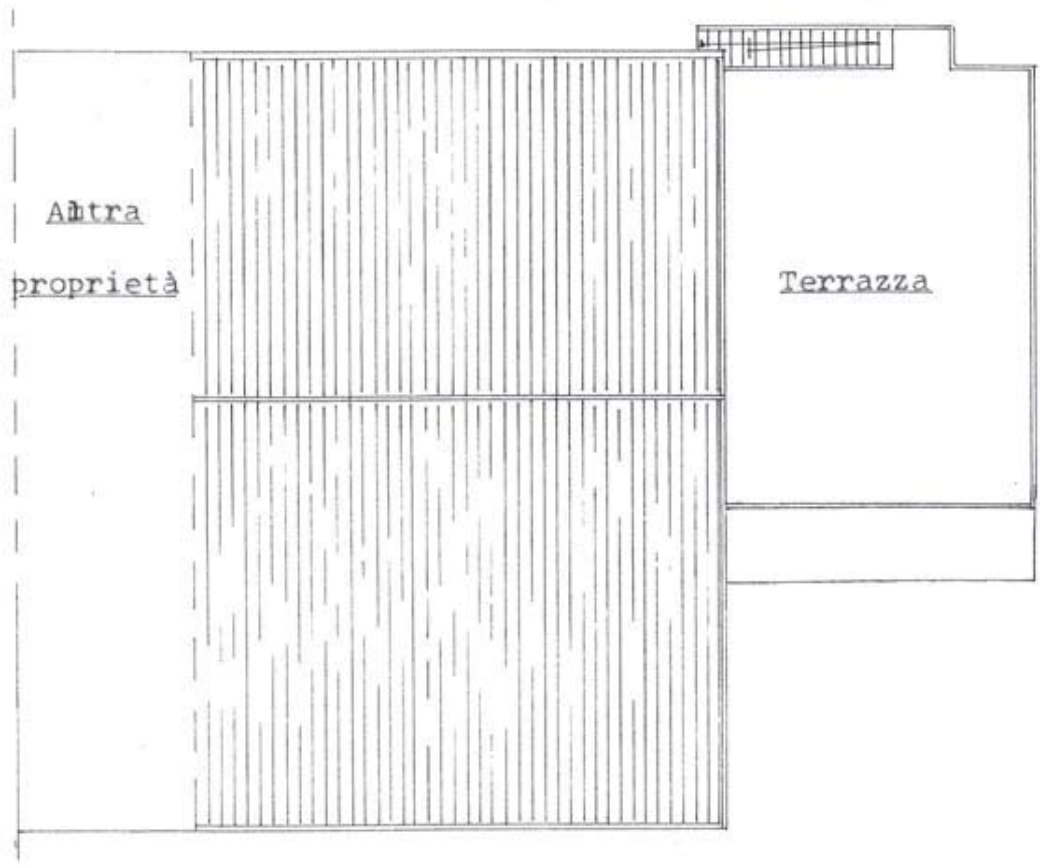

← Confine

PROSPETTI





COMUNE DI CORTONA

PROVINCIA DI AREZZO

UFFICIO URBANISTICA

IL SINDACO

435/82
366/83

Vista la domanda del Sig.

in data 14 aprile 1983 per ottenere l'autorizzazione di:
modificare in corso d'opera il progetto per il rialzamento di una
porzione di fabbricato posto

in località Montecchio Via n.a. 109 nel terreno
segnato al Catasto Cortonese in Foglio 254 Particella 293

Sentito il parere della Commissione Edilizia in data 22 settembre 1983

A U T O R I Z Z A

il Sig. residente a Montecchio n.a. 109

ad effettuare i seguenti lavori nella località suddetta ed alle condizioni sotto indicate:

modifica in corso d'opera di un progetto per il rialzamento di una
porzione di fabbricato come da elaborati presentati, e con l'obbligo
degli adempimenti previsti dalla L. 64/74 sulle zone sismiche.

Dovranno inoltre essere rispettate tutte le condizioni contenute

nella precedente concessione n. 435/82, preventiva
mente autorizzata. La presente concessione edilizia
ha la validità di un anno dalla data del rilascio per
l'inizio dei lavori. La costruzione dovrà essere ultimata e resa abitabile o agibile entro i successivi
tre anni con obbligo di domanda al Sindaco per
il rilascio del permesso di abitabilità o agibilità.

Cortona, li 23 settembre 1983