


**Agenzia delle Entrate
CATASTO FABBRICATI
Ufficio Provinciale di
Cagliari**

Dichiarazione protocollo n. CA0282050 del 22/12/2016	
Planimetria di u.i.u. in Comune di Selargius	
Via Delle Viole civ. SNC	
Identificativi Catastali:	Compilata da: Murru Maurizio
Sezione:	Iscritto all'albo: Geometri
Foglio: 28	Prov. Cagliari N. 1957
Particella: 757	
Subalterno: 158	

Scheda n. 1 Scala 1:200

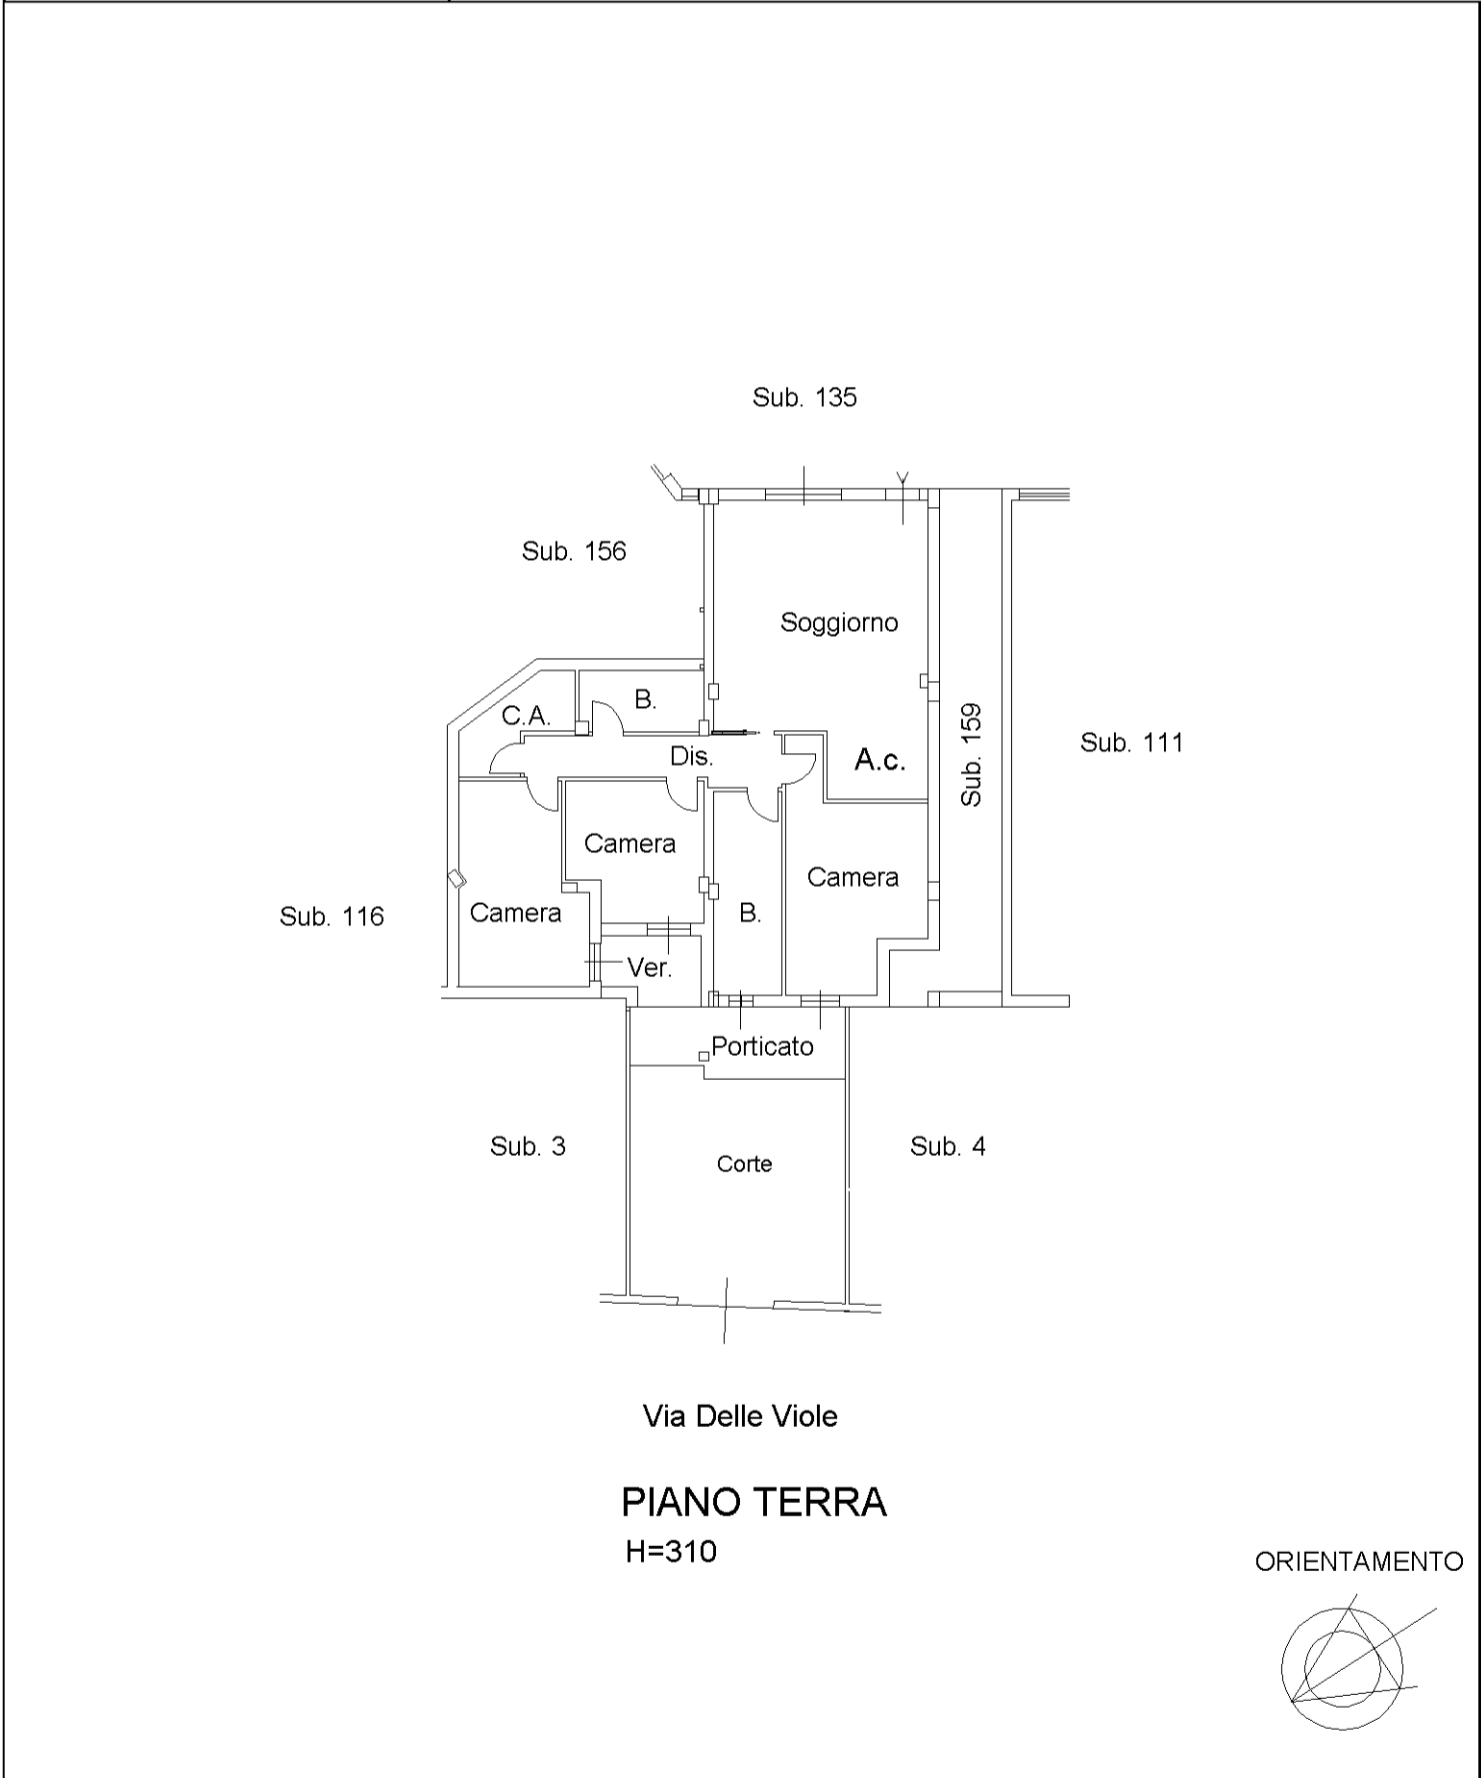

Catasto dei Fabbricati - Situazione al 22/01/2020 - Comune di SELARGIUS (1580) - < Foglio: 28 - Particella: 757 - Subalterno: 158 >
VIA DELLE VIOLE SNC piano: T;