


MOD. AN (CEU)  
LIRE 800

MINISTERO DELLE FINANZE  
DIPARTIMENTO DEL TERRITORIO  
**CATASTO EDILIZIO URBANO** (RDL 13-4-1939, n. 652)




Planimetria di u.i.u. in Comune di **CORCHI** via **MEDAO. GARIBALDI** civ. **9**


PIANO PRIMO

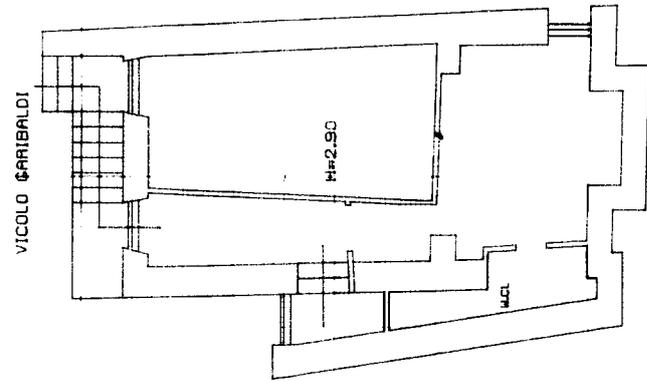

PIANO SECONDO

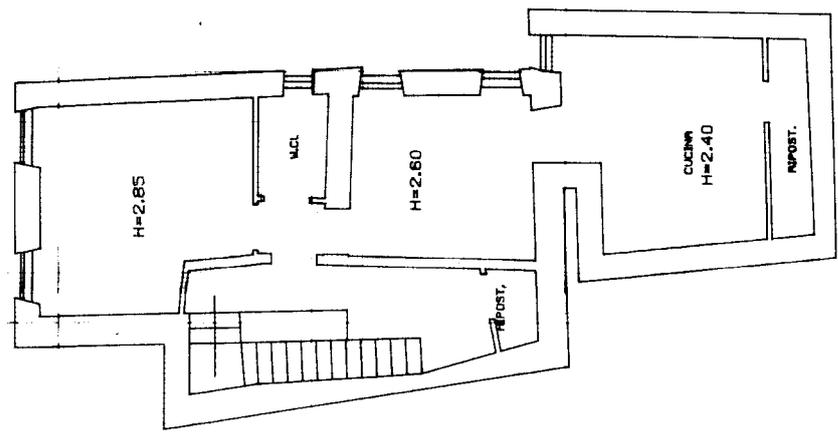

PIANO TERZO

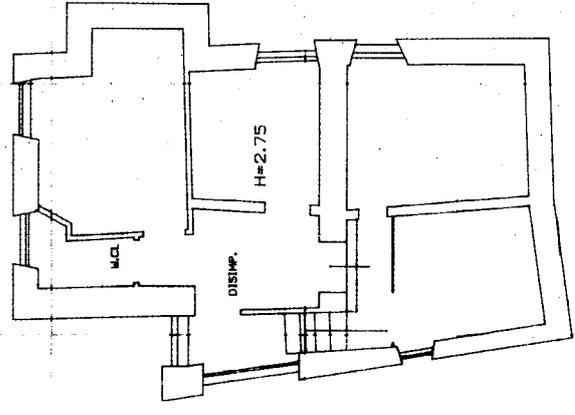

SCALA DI 1:100

RISERVATO ALL'UFFICIO

Compilata dal **GEOMETRA**  
(Titolo, cognome e nome)  
**S. M. MASSIMO**  
Iscritto all'albo de i **GEOMETRI**  
della provincia di **ATINA** n. **1614**

Dichiarazione di N.C.   
Denuncia di variazione   
Identificativi catastali

**OPERAZIONE IMBOTTITO**  
Via Garibaldi

Catasto dei Fabbricati - Situazione al 29/06/2021 - Comune di CORCHI (D003)  
VIA GIUSEPPE GARIBALDI n. 9 piano: 1-2-3;

MODULARIO  
F. - CASSIO - 081

MINISTERO DELLE FINANZE  
DIPARTIMENTO DEL TERRITORIO

Mod. EP/1 CEU

Ufficio Tecnico Erariale di LA TINA

ELABORATO PLANIMETRICO

Ubicazione e riferimenti catastali dell'immobile

Comune CORI C.T. Sez. H.U. Mapp. 683

Via/piazza VIA GARIBOLDI n. 9 C.E.U. Sez. H.U. Mapp. 683

ESTRATTO DI MAPPA scala 1: 1000 Tipo mappale n. \_\_\_\_\_ del \_\_\_\_\_

Pag. n. 1 di 3



H ↓

Riservato all'Ufficio Tecnico Erariale

L'operatore

Protocollo

Sostituisce il presente mod. EP/1 prot.

Annullato e sostituito dal mod. EP/1 prot.

H. TECNICO  
25-10-98  
Firma e timbro

Ultima planimetria in atti

Data presentazione: 26/10/1999 - Data: 29/06/2021 - n. T81667 - Richiedente: Telematico  
Totale schede: 2 - Formato di acquisizione: A3(297x420) - Formato stampa richiesto: A4(210x297) - Fattore di scala non utilizzabile

Mod. EP/2 CEU

MINISTERO DELLE FINANZE  
DIPARTIMENTO DEL TERRITORIO

Ufficio Tecnico Erariale di LA TINA


PLANIMETRICO

GRAFICA DEI SUBALTERNI ASSEGNATI


Sezione \_\_\_\_\_ Foglio H.U. Numero 683 Tipo mappale n. \_\_\_\_\_

scala 1: 500

Pag. n. 2 di 3

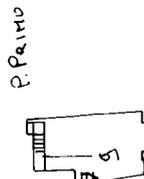

P. SECONDO

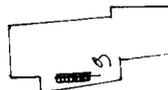

P. TERZO



H ↓

Riservato all'Ufficio Tecnico Erariale

L'operatore

Protocollo

Sostituisce il presente mod. EP/2 prot.

Annullato e sostituito dal mod. EP/2 prot.

H. TECNICO  
25-10-98  
Firma e timbro

Catasto dei Fabbricati - Situazione al 29/06/2021 - Comune di CORI (D003) - < Foglio: 78 - Particella: 683 - Elaborato planimetrico >