

ELABORATO PLANIMETRICO

Compilato da:
Altieri Simone

Iscritto all'albo:
Geometri

Prov. Chieti

N. 1456

**Agenzia del Territorio
CATASTO FABBRICATI
Ufficio Provinciale di
Chieti**

Comune di Vasto

Sezione: Foglio: 31

Particella: 5002

Protocollo n.

del

Tipo Mappale n. 217153


del 17/10/2011

Dimostrazione grafica dei subalterni

Scala 1 : 500

PIANO S-2

A-1 Lotto 12

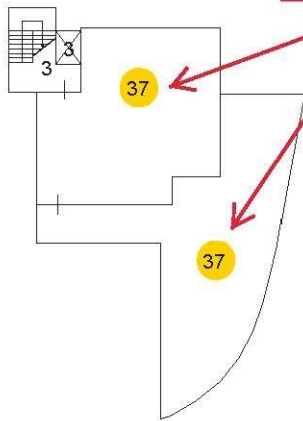

3A Lotto 8


2A Lotto 7

1A Lotto 6

A4 Lotto 1

PIANO S-1

B1 Lotto 3

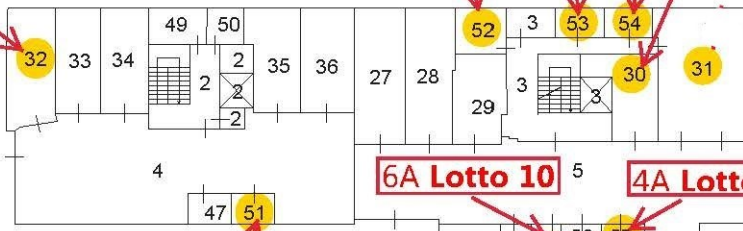

**N°6 (sub 11) con il
N°4 (sub 9) Lotto 5**

3B Lotto 11

4A Lotto 9

6A Lotto 10

**SUB/24 E SUB 25
LOTTO 14**

**N°8 (sub 13) con il
N° 3 (sub 8) Lotto 4**

**SUB 22 E SUB 23
LOTTO 13**

**SUB 15 E SUB 18
LOTTO 16**

**SUB 19 E SUB 20
LOTTO 17**

SUB 21 LOTTO 15

part. 564

part. 201

