

ELABORATO PLANIMETRICO

Compilato da:
Altieri Simone
Iscritto all'albo:
Geometri
Prov. Chieti N. 1456

**Agenzia del Territorio
CATASTO FABBRICATI
Ufficio Provinciale di
Chieti**

Comune di Vasto
Sezione: Foglio: 31 Particella: 5002

Protocollo n. del
Tipo Mappale n. 217153 del 14/10/2011

Dimostrazione grafica dei subalterni


Scala 1 : 500

**N°8 (sub 13) con il
N° 3 (sub 8) Lotto 4**

**N°6 (sub 11) con il
N°4 (sub 9) Lotto 5**


A1 Lotto 13

PIANO TERRA

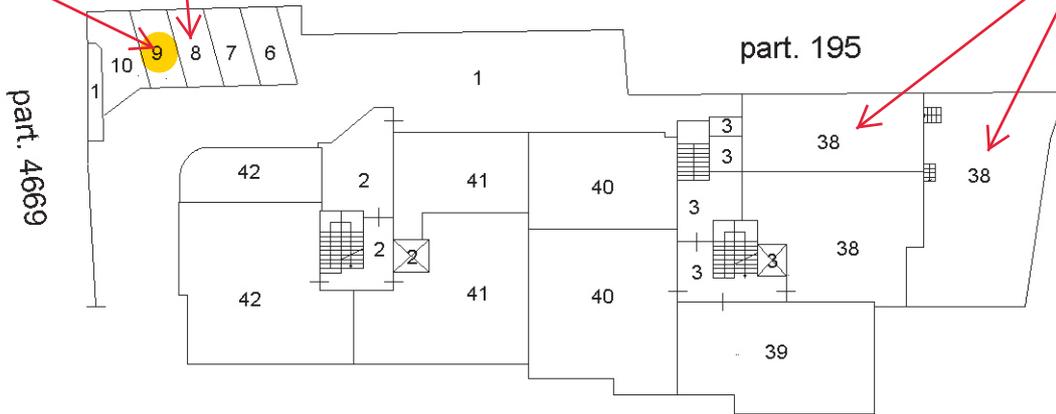

B3 Lotto 16


PIANO PRIMO

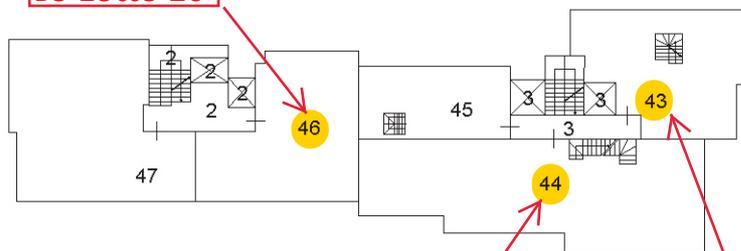

A5 Lotto 15

A4 Lotto 14

PIANO SECONDO / SOTTOTETTO

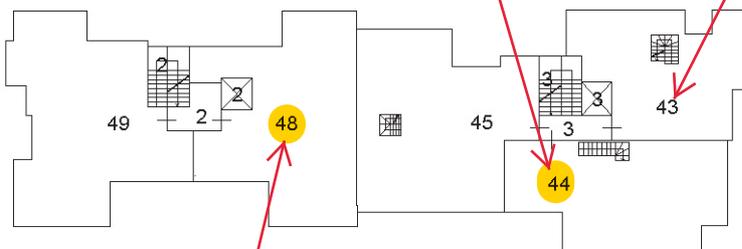

B5 Lotto 17

