

**ELABORATO PLANIMETRICO**

Compilato da:  
Altieri Simone  
Iscritto all'albo:  
Geometri  
Prov. Chieti N. 1456

**Agenzia del Territorio  
CATASTO FABBRICATI  
Ufficio Provinciale di  
Chieti**

Comune di Vasto  
Sezione: Foglio: 31 Particella: 5002

Protocollo n. del  
Tipo Mappale n. 217153 del 14/10/2011

Dimostrazione grafica dei subalterni


Scala 1 : 500

**N°8 (sub 13) con il  
N° 3 (sub 8) Lotto 4**


**N°6 (sub 11) con il  
N°4 (sub 9) Lotto 5**

**PIANO TERRA**

**A1 Lotto 13**

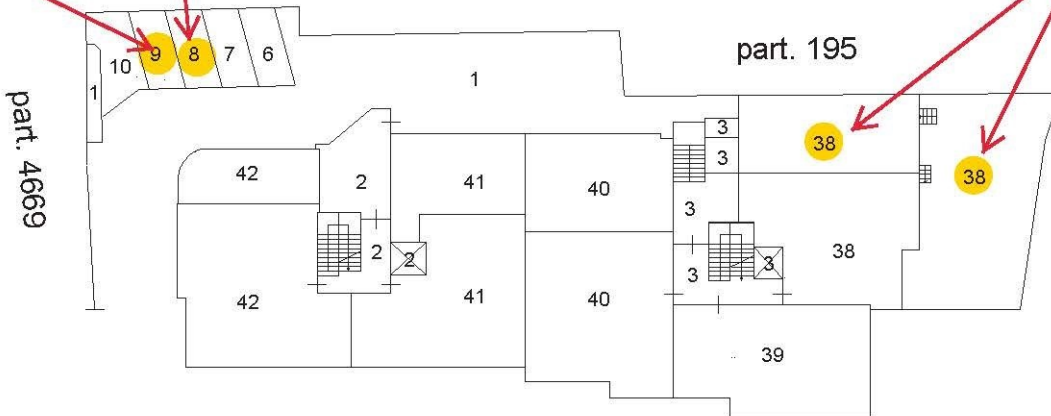


**B3 Lotto 16** **PIANO PRIMO**

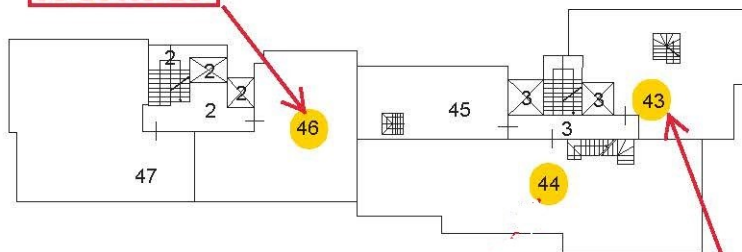

**A4 Lotto 14**

**PIANO SECONDO / SOTTOTETTO**

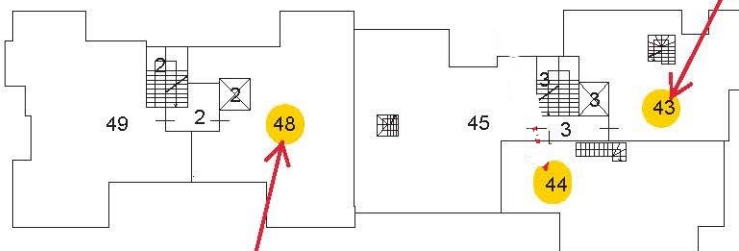

**B5 Lotto 17**

