



N=5047100

E=1539100

1 Particella: 80

Comune: POZZO D'ADDA

Foglio: 2

Scala originale: 1:1000

Dimensione cornice: 267.000 x 189.000 metri

6-Lug-2020 8:28:42

Prot. n. T7890/2020

MODULARIO
F. rig. rend. 487



MINISTERO DELLE FINANZE

DIREZIONE GENERALE DEL CATASTO E DEI SS.TT.EE.

CATASTO EDILIZIO URBANO (RDL 13-4-1939, n. 652)

MOD. BN (CEU)


Planimetria di u.i.u. in Comune di.....POZZO D'ADDA..... viaDEL CAMPI..... civ.....24.....

CORTE COMUNE

MAPP.80

DEPOSITO
H.=3.00

ORIENTAMENTO

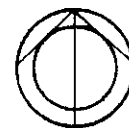

SCALA DI 1:200

Dichiarazione di N.C. ☒
Denuncia di variazione ☐

Compilata dal.....GEOMETRA SALVIONI.....
(Titolo, cognome e nome)
GIANLUIGI.....

RISERVATO ALL'UFFICIO

Ultima planimetria in atti

Identificativi catastali

Iscritto all'albo de I GEOMETRI

Data presentazione:22/11/1993 - Data: 28/01/2020 - n. T139871 - Richiedente: NCLLBT71D69F704J

Totale schede: 1 sub: 4 Formato di acquisizione: A4(210x297) Formato stampa richiesto: A4(210x297)

data.....Firma.....

Catasto dei Fabbricati - Situazione al 28/01/2020 - Comune di POZZO D'ADDA (G955) - < Foglio: 2 - Particella: 81 - Subalterno: 4 >
VIA AL CAMPI II. 2 II. 4 piano: I.

MODULARIO
F. rig. rend. 487



MINISTERO DELLE FINANZE

DIREZIONE GENERALE DEL CATASTO E DEI SS.TT.EE.

CATASTO EDILIZIO URBANO (RDL 13-4-1939, n. 652)


MOD. BN (CEU)

Planimetria di u.i.u. in Comune di POZZO D'ADDA via DEI CAMPI civ. 2-4

CORTE COMUNE MAPP.80

DEPOSITO
H.=3.00

ORIENTAMENTO

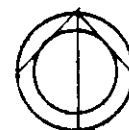

SCALA DI 1:200

Dichiarazione di N.C. ☒

Denuncia di variazione ☐

Ultima planimetria in atti

Identificativi catastali

Data presentazione:22/11/1993 - Data: 28/01/2020 - n. T139870 - Richiedente: NCLLBT71D69F704J

Totale schede: 1 - Formato di acquisizione: A4(210x297) - Formato stampa richiesto: A4(210x297)

Compilata dal GEOMETRA SALVIONI

(Titolo, cognome e nome)

GIANLUIGI

Iscritto all'albo de I GEOMETRI

della provincia di MILANO

data 28/01/2020 Firma [Firma]

RISERVATO ALL'UFFICIO

Caasio dei Fabbricati - Situazione al 28/01/2020 - Comune di POZZO D'ADDA (G955) - < Foglio: 2 - Particella: 81 - Subalterno: 3 >
VIA DEI CAMPI n. 2 n. 4 piano: 1;

MODULARIO
F. rig. rend. 487



MINISTERO DELLE FINANZE
DIREZIONE GENERALE DEL CATASTO E DEI SS.TT.EE.
CATASTO EDILIZIO URBANO (RDL 13-4-1939, n. 652)

MOD. BN (CEU)


Planimetria di u.i.u. in Comune di...POZZO D'ADDA..... via ...DEI CAMPI..... civ...2-4.....

CORTE COMUNE MAPP.80

BOX

H. = 3.00

ORIENTAMENTO

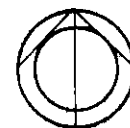

SCALA DI 1: 200

Dichiarazione di N.C. ☒
Denuncia di variazione ☐

Compilata dal...GEOMETRA SALVIONI.....
(Titolo, cognome e nome)
GIANLUIGI

Iscritto all'albo de I GEOMETRI

della provincia di MILANO n. 6257

data Firma

RISERVATO ALL'UFFICIO

Ultima planimetria in atti

Identificativi catastali

Data presentazione:22/11/1993 - Data: 28/01/2020 - n. T139869 - Richiedente: NCLLBT71D69F704J

Totale schede: 1 Formato di acquisizione: A4(210x297) Formato stampa richiesto: A4(210x297)

Catasto dei Fabbricati - Situazione al 28/01/2020 - Comune di POZZO D'ADDA (G955) - < Foglio: 2 - Particella: 81 - Subalterno: 2 >
VIA DEI CAMPI n. 2 n. 4 piano: 1;

MODULARIO
F ring rond 4008

* MOD. AN (CEU)*

MINISTERO DELLE FINANZE

CATASTO EDILIZIO URBANO (RDL 13-4-1939, n. 652)

Planimetria di u.l.u. in Comune di , POZZO D'ADDA , via ...DEL..CAMPI..... civ.....

PIANO PRIMO H.=2.70

PIANO TERRA H. = 3.00

MAP.80

CORTE
COMUNE

МАПП. 80

ORIENTAMENTO

SCALA DI 1:200

RISERVATO ALL'UFFICIO

Comitato del **GEOMETRA SALVIONI**

GIANNI LUTTI
(Titolo cognome e nome)

descritto all'atto di GEOMETRI

MTI AND 6257

SENZA PROVINCIA DI MILANO

Firma

Catasto dei Fabbricati - Situazione al 28/01/2020 - Comune di POZZO D'ADDA (G955) - < Foglio: 2 - Particella: 80 - Subalterno: 4 >

VIA AI CAMPI n. 2 n. 4 piano: T-1;


MOD. AM (CEU)

*MODULARO
F. rog. n. 100

*

MINISTERO DELLE FINANZE
DIREZIONE GENERALE DEL CATASTO E DEI SISTEMI
CATASTO EDILIZIO URBANO (RDL 13-4-1939, n. 652)

Planimetria di u.i.u. in Comune di POZZO D'ADDA..... via DEL CAMPI..... civ. 2

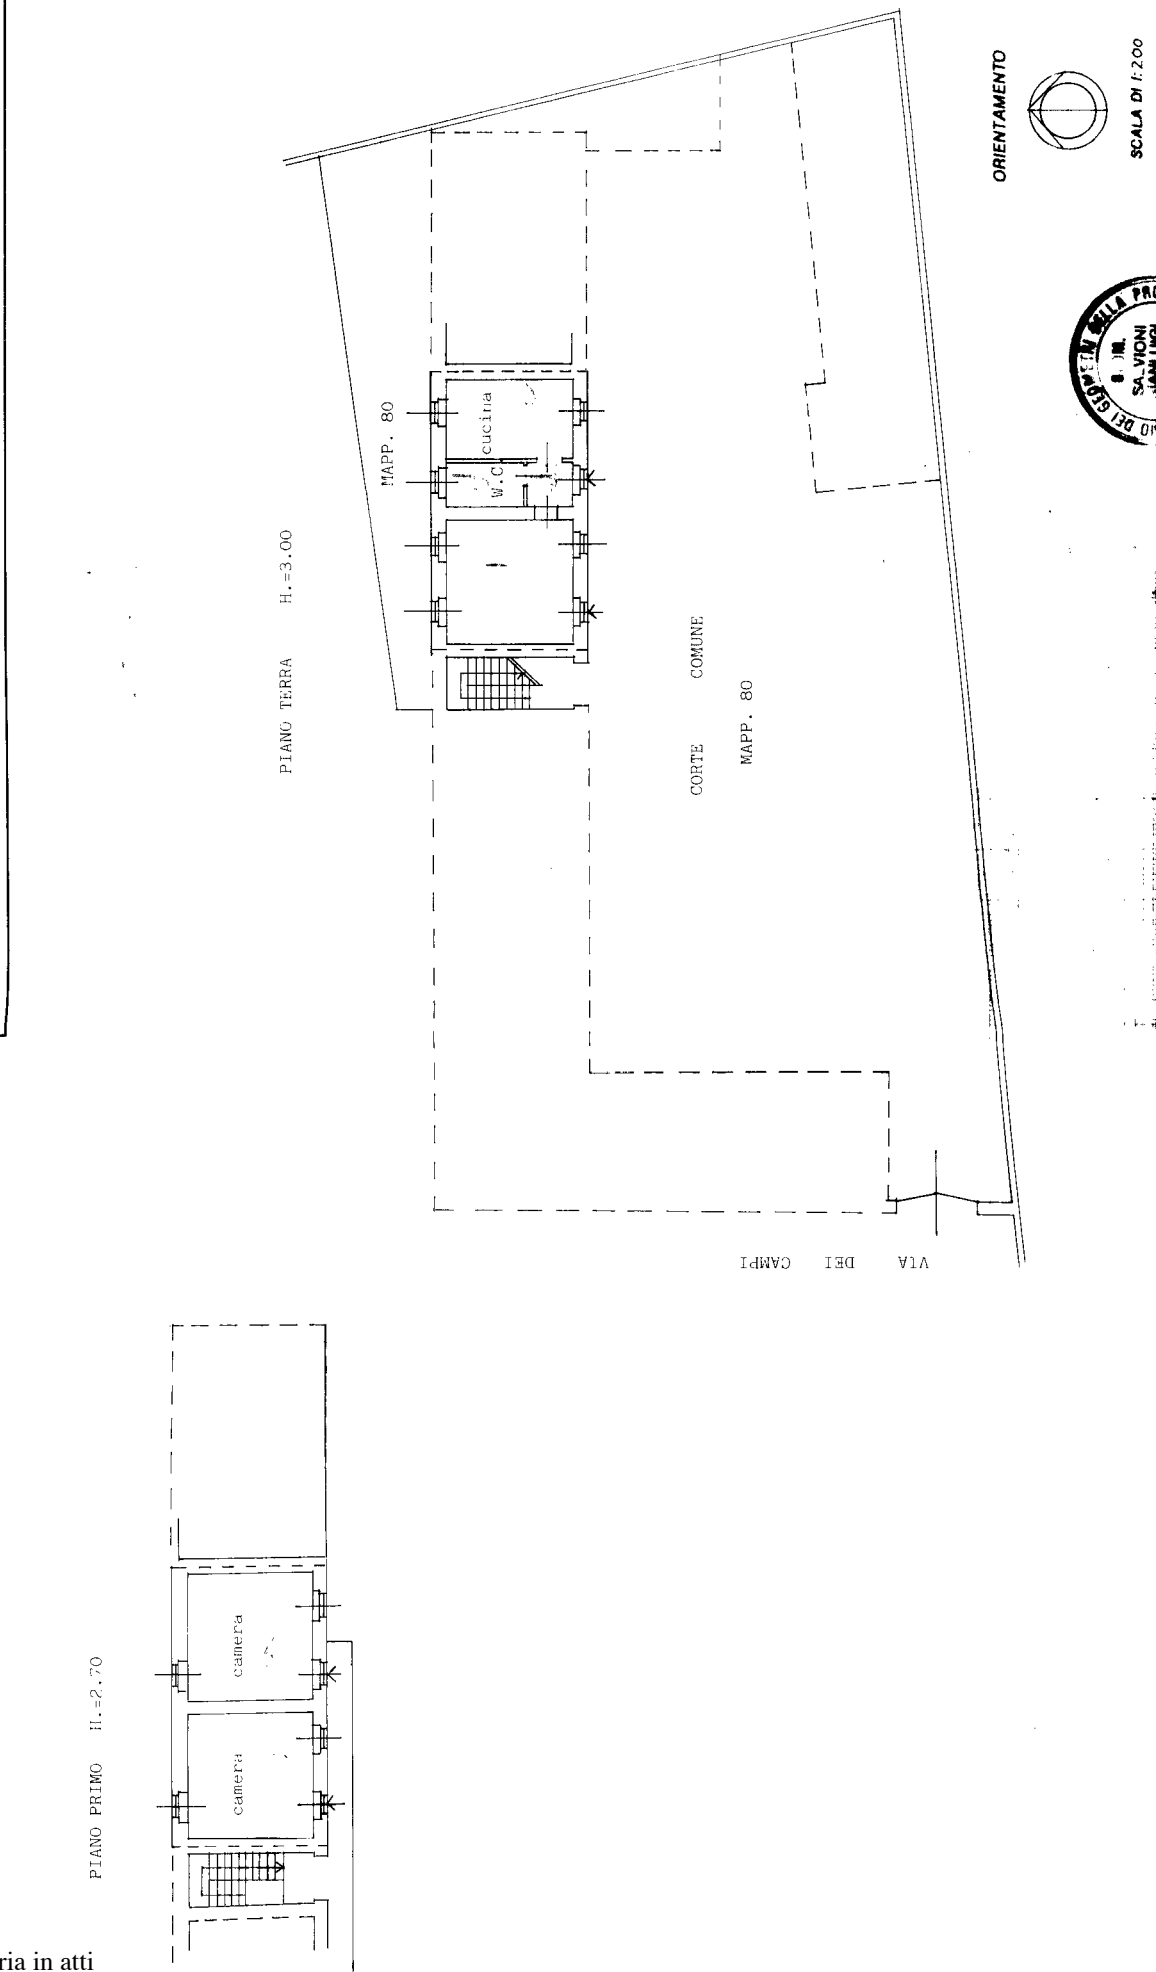

SCALA DI 1:200

RESERVATO ALL'UFFICIO

COLLEGIO DEI GEOMETRI DELLA PROVINCIA - MILANO

8. MIL. SALVIONI

6. 57

Completata dal GEOMETRA SALVIONI

GIANLUIGI (Tetto copione e nome)

Iscritto all'Albo dei GEOMETRI

della provincia di MILANO

n. 6257

Firma

Dichiarazione di R.C. ☒

Denuncia di variazione ☐

Identificativi catastali

F. 80

n. 5

sub. 5

Ultima planimetria in atti

MINISTERO DELLE FINANZE
DIREZIONE GENERALE DEL CATASTO E DEI SS.TT.EE.
CATASTO EDILIZIO URBANO (RDL 13-4-1939, n. 652)

Planimetria di u.i.u. in Comune di ...POZZO, D'ADDA..... via ...DET...CAMPI..... civ. 2-4.....

PIANO PRIMO H.=2.70

PIANO TERRA H. = 3.00

MAP. 80

VIA DEL CAMP1

CORTE COMUNE
MAPP. 80

ORIENTAMENTO



SCALA DI 1:200

RISERVATO ALL'UFFICIO

Compilate dal
GEOMETRA SALVIONI
(titolo cognome e nome)
GIANLUIGI

☒ Dichiarazione di N.C.
☐ Denuncia di variazione

Identificativi catastali
F. (80/1 sub. 2)
iscritto all'albo dei GEOMETRI
della provincia di MILANO n. 6257

Signature _____

Catasto dei Fabbricati - Situazione al 28/01/2020 - Comune di POZZO D'ADDA (G955) - < Foglio: 2 - Particella: 80 - Subalterno: 2 >
VIA AI CAMPI n. 2 n. 4 piano: T-1;

Ultima planimetria in atti

Data presentazione: 22/11/1993 - Data: 28/01/2020 - n. T139862 - Richiedente: NCLLT71D69F704J
Totale schede: 1 - Formato di acquisizione: A3(297x420) - Formato stampa richiesto: A4(210x297)

* Conforme modello ministeriale

MODULARIO
F. rig. rend. 487



MINISTERO DELLE FINANZE

DIREZIONE GENERALE DEL CATASTO E DEI SS.TT.EE.

CATASTO EDILIZIO URBANO (RDL 13-4-1939, n. 652)


MOD. **BN** (CEU)

Planimetria di u.i.u. in Comune di POZZO D'ADDA via DEI CAMPI civ. 2-4

CORTE COMUNE MAPP.80

BOX
H.=3.00

ORIENTAMENTO

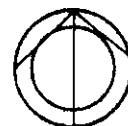

SCALA DI 1: 200

Dichiarazione di N.C. ☒
Denuncia di variazione ☐

Compilata dal GEOMETRA SALVIONI
(Titolo, cognome e nome)
GIANLUIGI

RISERVATO ALL'UFFICIO

Ultima planimetria in atti

Identificativi catastali

Iscritto all'albo de I GEOMETRI

Data presentazione:22/11/1993 - Data: 28/01/2020 - n. T140099 - Richiedente: NCLLBT71D69F704J

Totale schede: 5 Formato di acquisizione: A4(210x297) Formato stampa richiesto: A4(210x297)

data 28/01/2020 Firma [Signature]

Catasto del Fabbricati - Situazione al 28/01/2020 - Comune di POZZO D'ADDA (G955) - < Foglio: 2 - Particella: 81 - Subalterno: 5 >
VIA DEI CAMPI n. 2 II. piano: I,