


Agenzia delle Entrate
CATASTO FABBRICATI
Ufficio Provinciale di
Arezzo

ELABORATO PLANIMETRICO	
Compilato da: Boselli Aldo	
Iscritto all'albo: Geometri	
Prov. Arezzo	N. 1077

Comune di Castiglion Fibocchi	Protocollo n. AR0041488 del 04/07/2023
Sezione: Foglio: 26 Particella: 150	Tipo Mappale n. del
Dimostrazione grafica dei subalterni	Scala 1 : 500

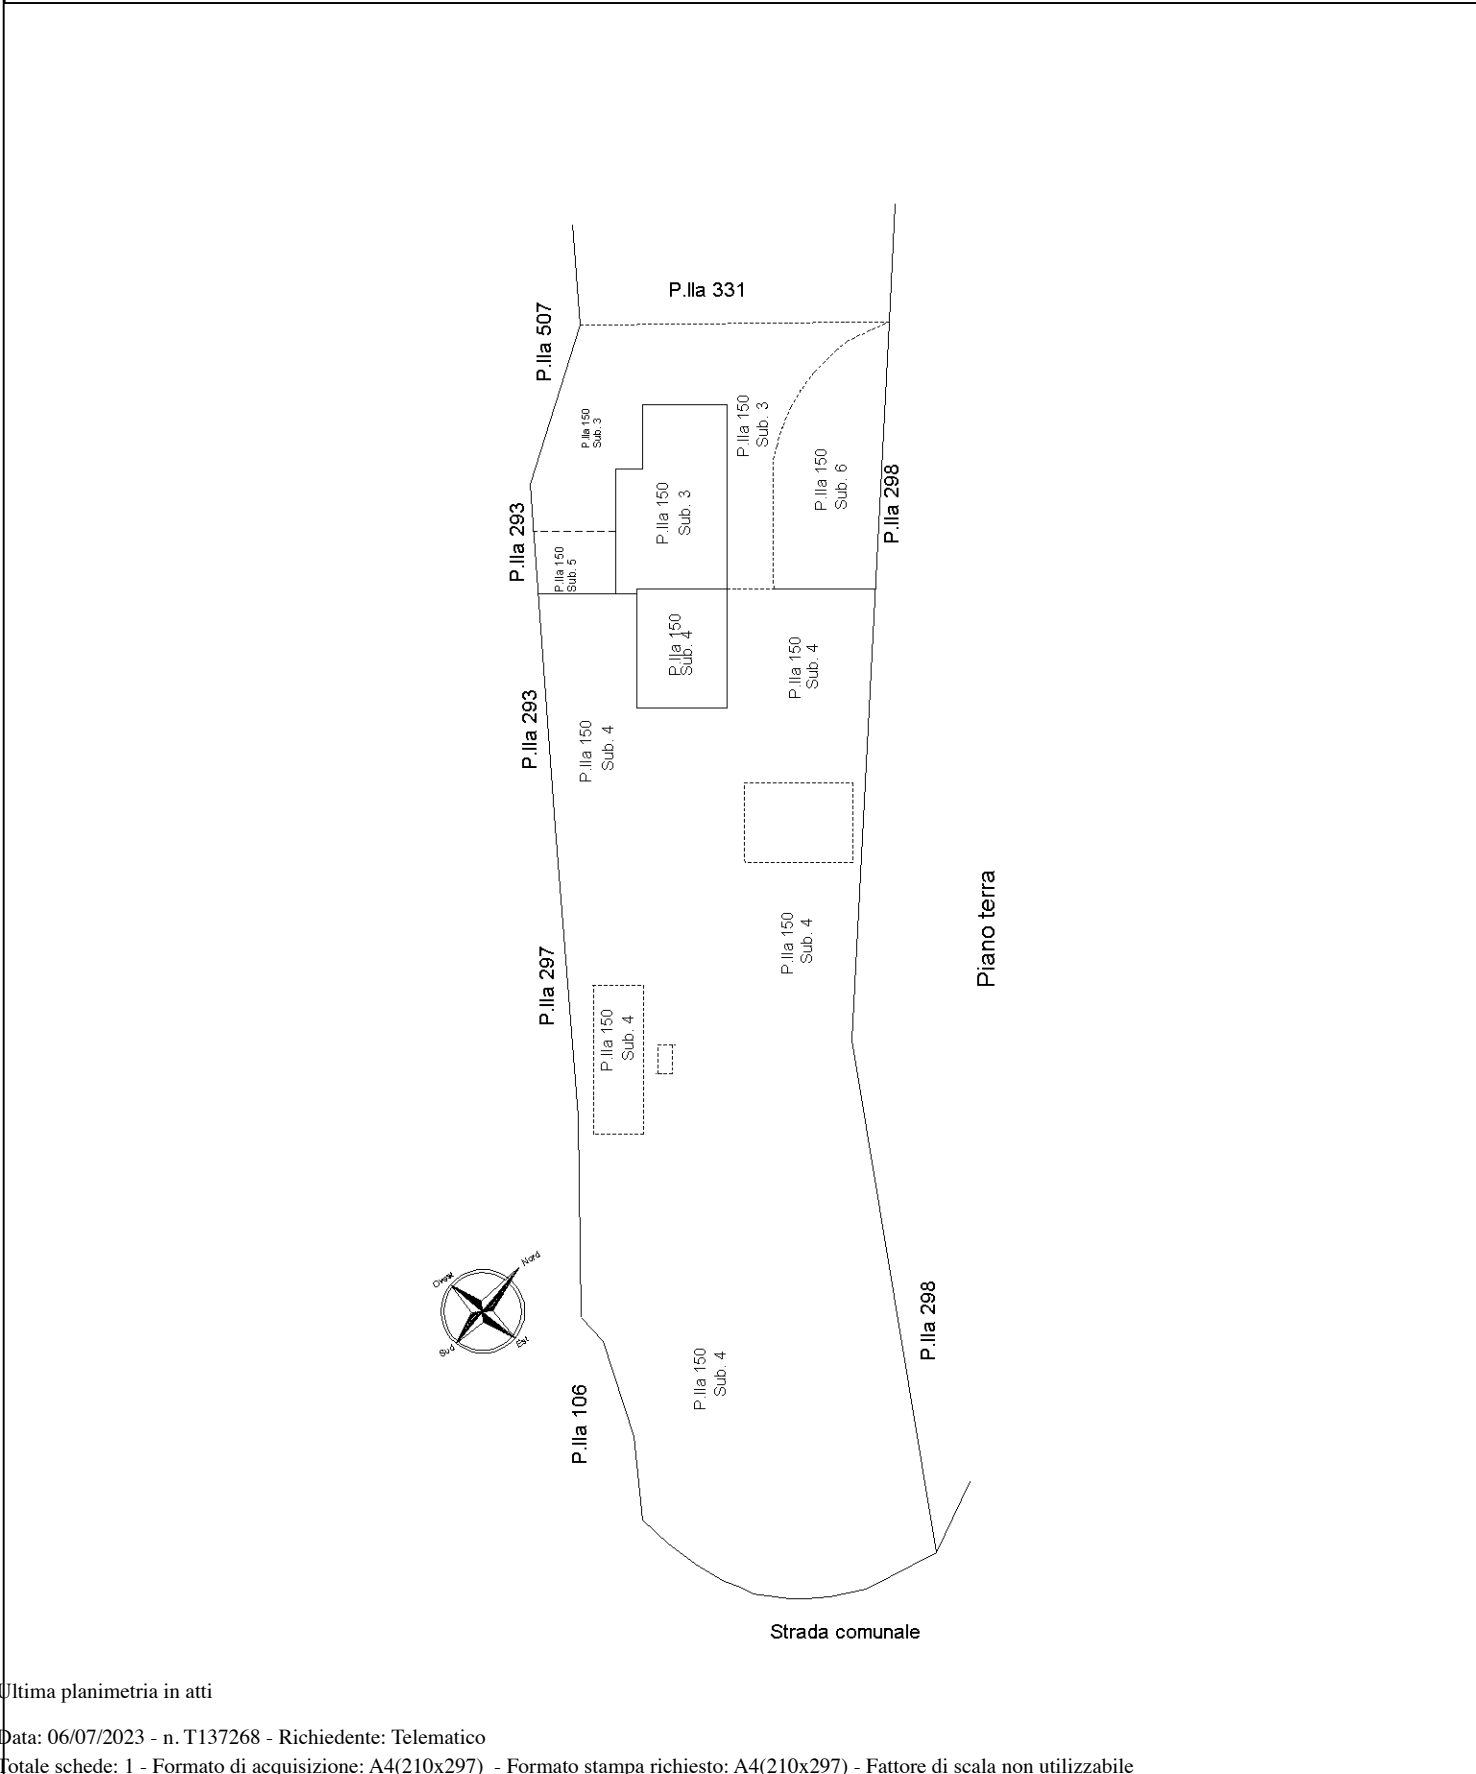

Ultima planimetria in atti

