


Agenzia delle Entrate
CATASTO FABBRICATI
Ufficio Provinciale di
Sondrio

ELABORATO PLANIMETRICO
Cr.
Iscritto all'albo:
Geometri
Prov. Sondrio

Comune di Teglio
Sezione: Foglio: 130 Particella: 1057
Protocollo n. SO0011269 del 13/03/2023
Tipo Mappale n. 10376 del 08/03/2023

Dimostrazione grafica dei subalterni
Scala 1 : 500

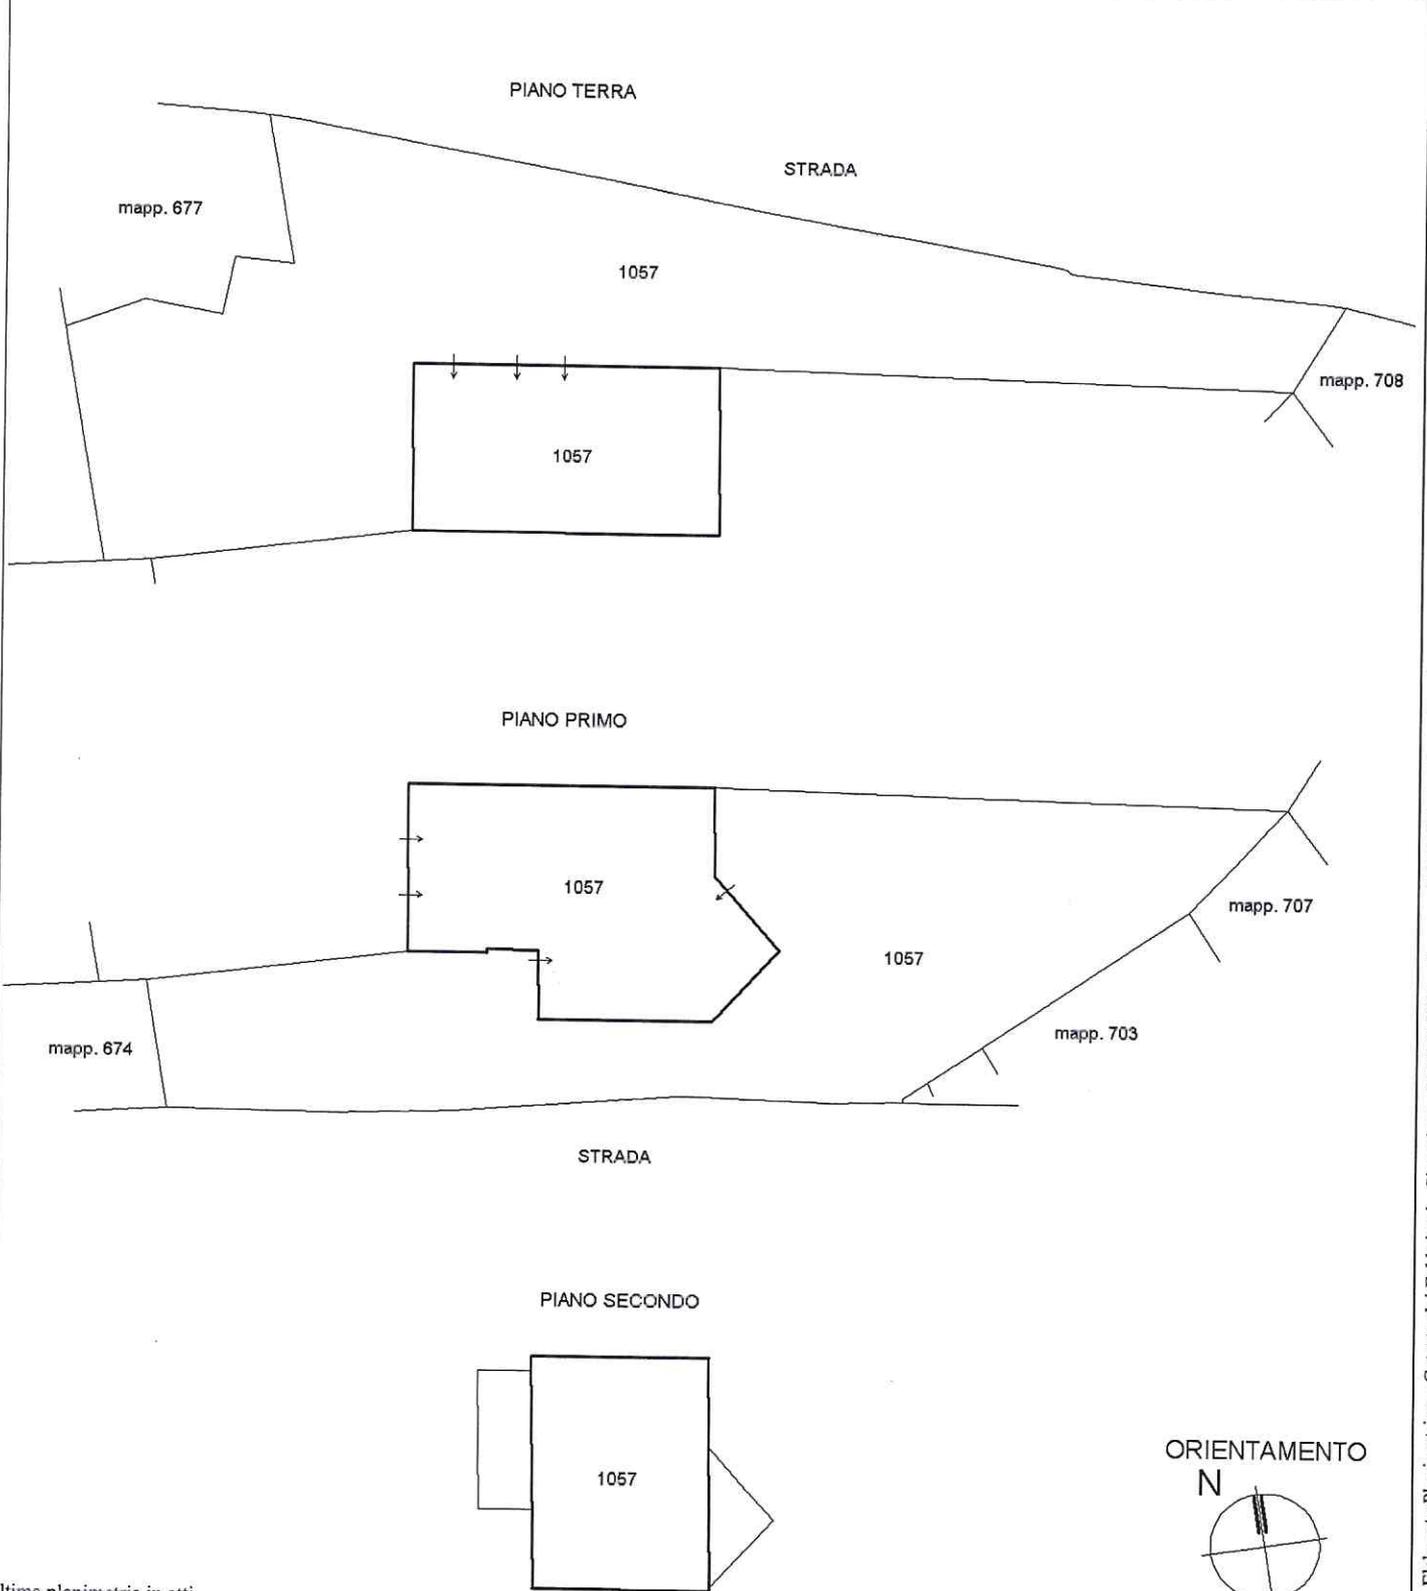

Ultima planimetria in atti

N=48200



Comune: (SO) TEGLIO
Foglio: 130

Scala originale: 1:1000
Dimensione cornice: 267.000 x 189.000 metri
Protocollo pratica T477870/2023

15-Mar-2023 18:15:41

I Particella: 1057