

TRIBUNALE DI TRANI

SEZIONE UNICA CIVILE

GIUDICE ISTRUTTORE: Ill.mo dott. GIUSEPPE G. INFANTINI

RELAZIONE DI CONSULENZA TECNICA DI UFFICIO

NELLA PROCEDURA CIVILE RG N. 1996/2007

PROMOSSA DA

[REDACTED]

contro

[REDACTED]

C.T.U.: dott. arch. FRANCESCA MELE

(incarico conferito con ordmanza del 16 gennaio 2012)


ALLEGATO N. 3

RILIEVO METRICO

RILIEVO FOTOGRAFICO

TAV. 3

RILIEVO METRICO DELL'IMMOBILE. Comune di Barletta (BT).
 Pianta piano primo e lastrico solare. Via Solferino, 20. Fg. 127, P.lta 571, sub. 2. Scala 1:100.

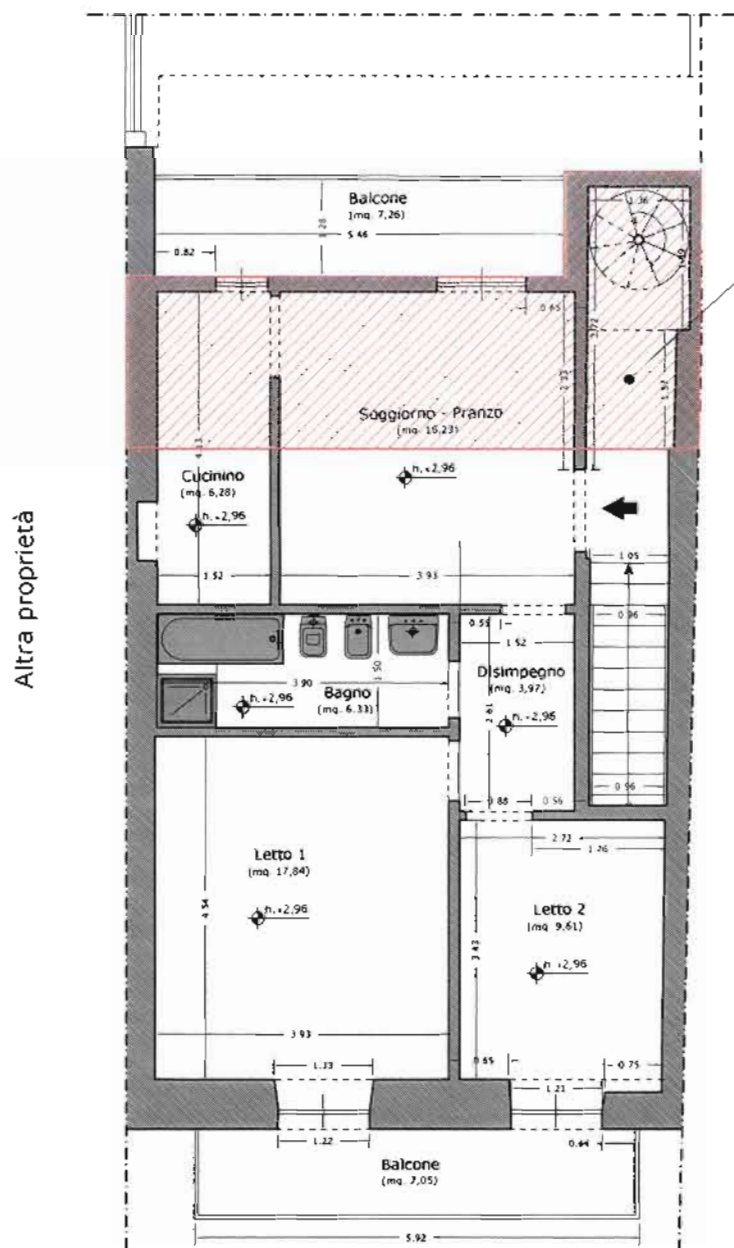


Ampliamento privo di titolo abilitativo
(mq. 19,85)

Altra proprietà

Altra proprietà

Via Solferino

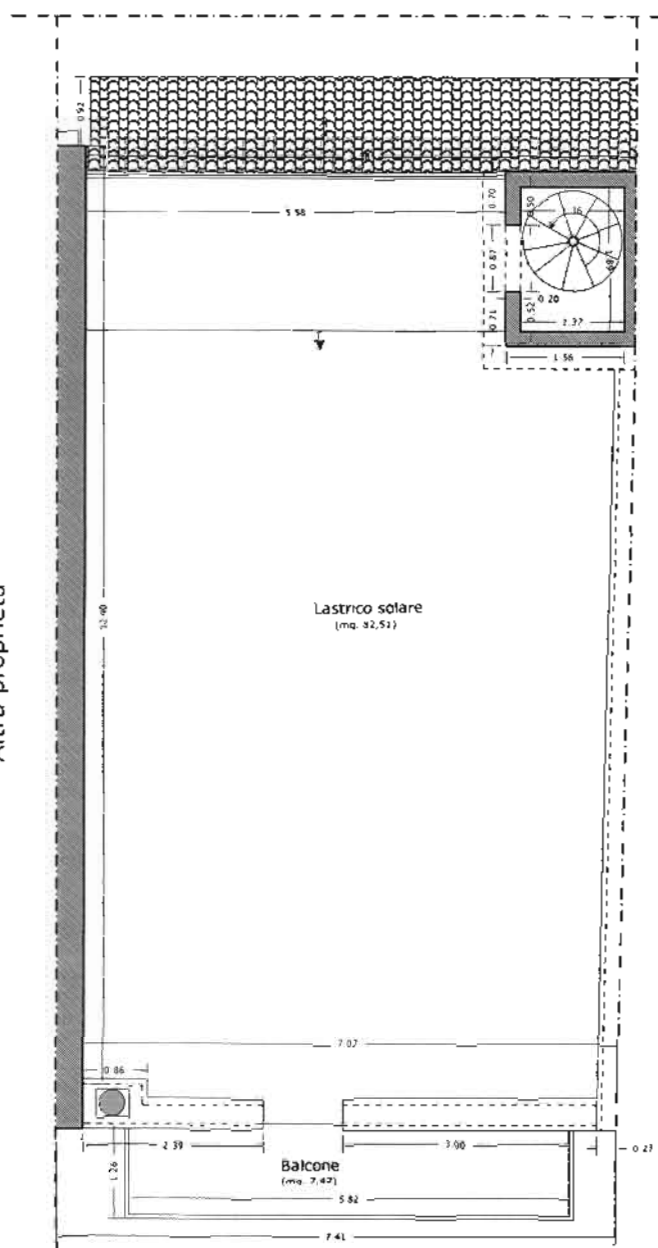

Lastico solare
(mq. 92,51)


Via Solferino

Altra proprietà




TAV. 4

RILIEVO METRICO DELL'IMMOBILE. Comune di Barletta (BT).
Pianta piano terra e piano interrato. Via Solferino, 20. Fg. 127, P.lla 571, sub. 1. Scala 1:100.

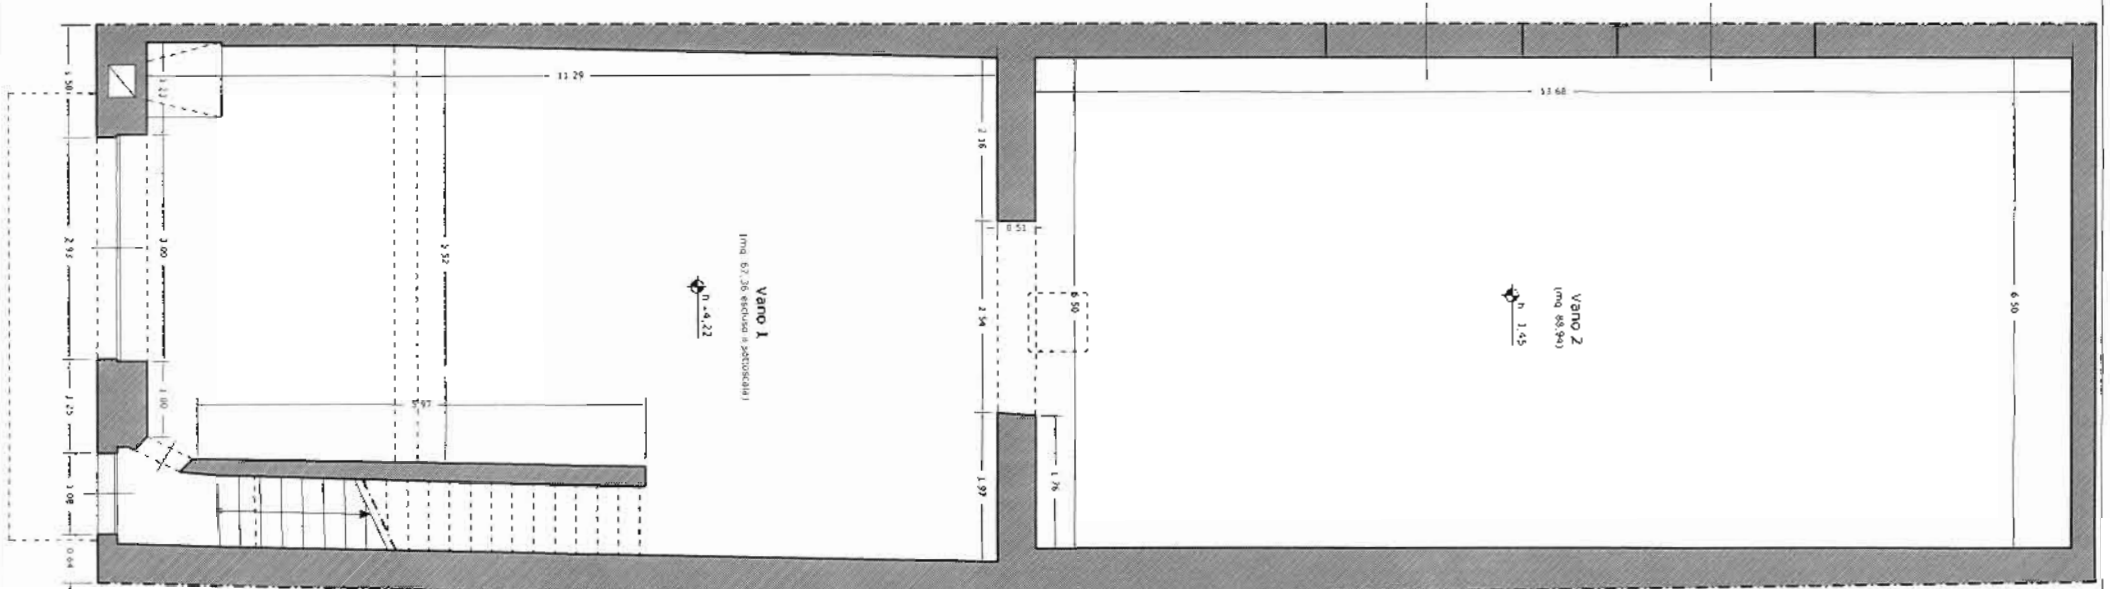

Pianta piano terra.

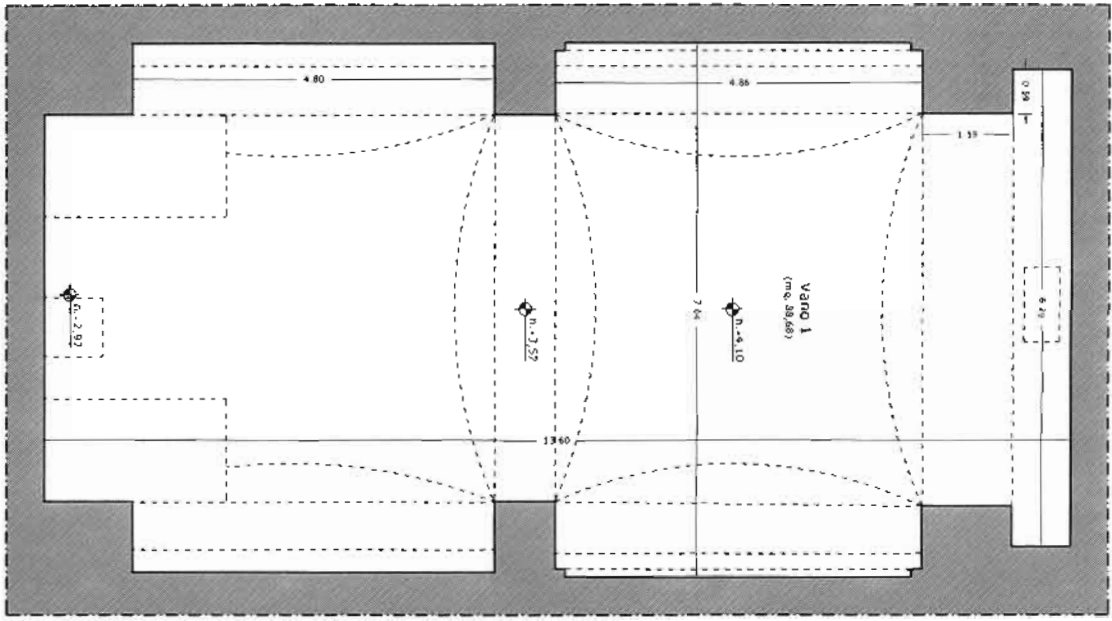

Pianta piano interrato.

ORDINE degli ARCHITETTI - PIANIFICATORI - PAESAGGISTI
e CONSERVATORI della PROVINCIA di BARI
FRANCESCA
MELE
Architetto
- N. 2205 -

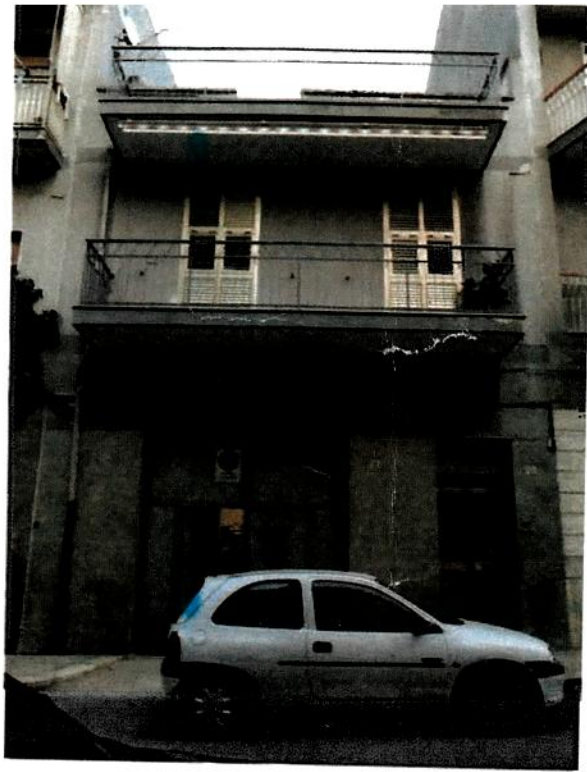


Foto 52. Barletta. Via Solferino n.ri 20-22.



Foto 53. Barletta. Via Solferino, 22. Unità immobiliare in piano terra.



Foto 54. Barletta. Via Solferino, 22. Unità immobiliare in piano terra.



Foto 55. Barletta. Via Solferino, 22. Unità immobiliare in piano terra.



Foto 56. Barletta. Via Solferino, 22. Unità immobiliare in piano terra. Botola di accesso al piano interrato.



Foto 57. Barletta. Via Solferino, 22. Piano interrato.



Foto 58. Barletta. Via Solferino, 22. Piano interrato.



Foto 59-60. Barletta. Via Solferino, 20. Scale di accesso al piano primo e al lastrico solare.



Foto 61-62. Barletta. Via Solferino, 20. Appartamento in piano primo. Soggiorno-pranzo e balcone retrostante.



Foto 63-64. Barletta. Via Solferino, 20. Appartamento in piano primo. Cucinino.



Foto 65-66. Barletta. Via Solferino, 20. Appartamento in piano primo. Disimpegno e bagno.

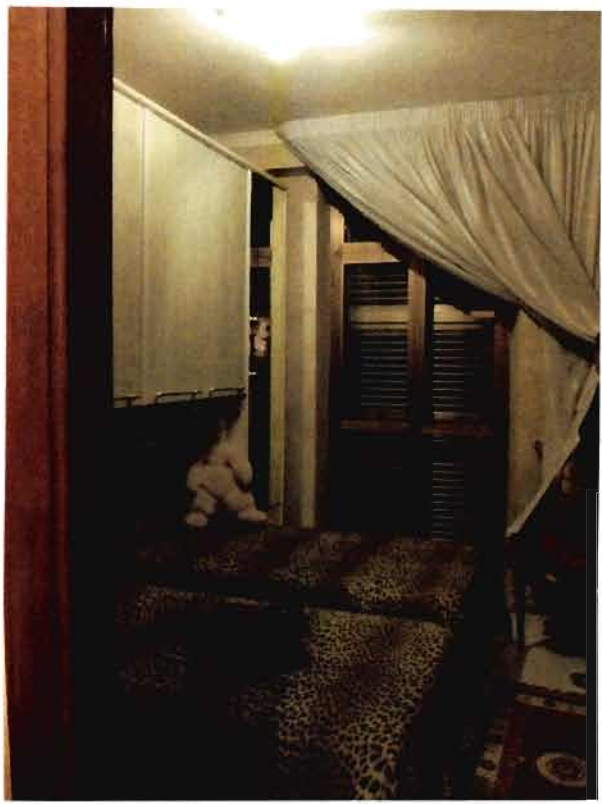


Foto 67-68. Barletta. Via Solferino, 20. Appartamento in piano primo. Letto 1 e letto 2.



Foto 69. Barletta. Via Solferino, 20. Affaccio area interna. Copertura piano terra - vano retrostante.



Foto 69. Barletta. Via Solferino, 20. Accesso al lastrico solare praticabile.



Foto 70. Barletta. Via Solferino, 20. Lastrico solare praticabile.