


ELABORATO PLANIMETRICO	Compilato da: Boriani Emilio	Iscritto all'albo: Geometri	Prov. Lodi	N. 218
Comune di Livrago	Sezione: Foglio: 1	Particella: 12	Proprietà p.n. n. 16/02/2009	del
Dimostrazione grafica dei subalterni				
Tipo Mappale n. 9903 del 13/02/2009 Scala 1 : 200				

Ufficio provinciale di Lodi
CATASTO FABBRICATI
 Agenzia del Territorio

ELENCO SUBALTERNI

- FG. 1 MAPP. 12 SUB. 705 = ABITAZIONE P.T.
- FG. 1 MAPP. 12 SUB. 706
- FG. 1 MAPP. 15
- FG. 1 MAPP. 173
- FG. 1 MAPP. 12 SUB. 707 = BOX
- FG. 1 MAPP. 163 = AREA URBANA

ABITAZIONE P.T. - P.1. - RIPOSTIGLI

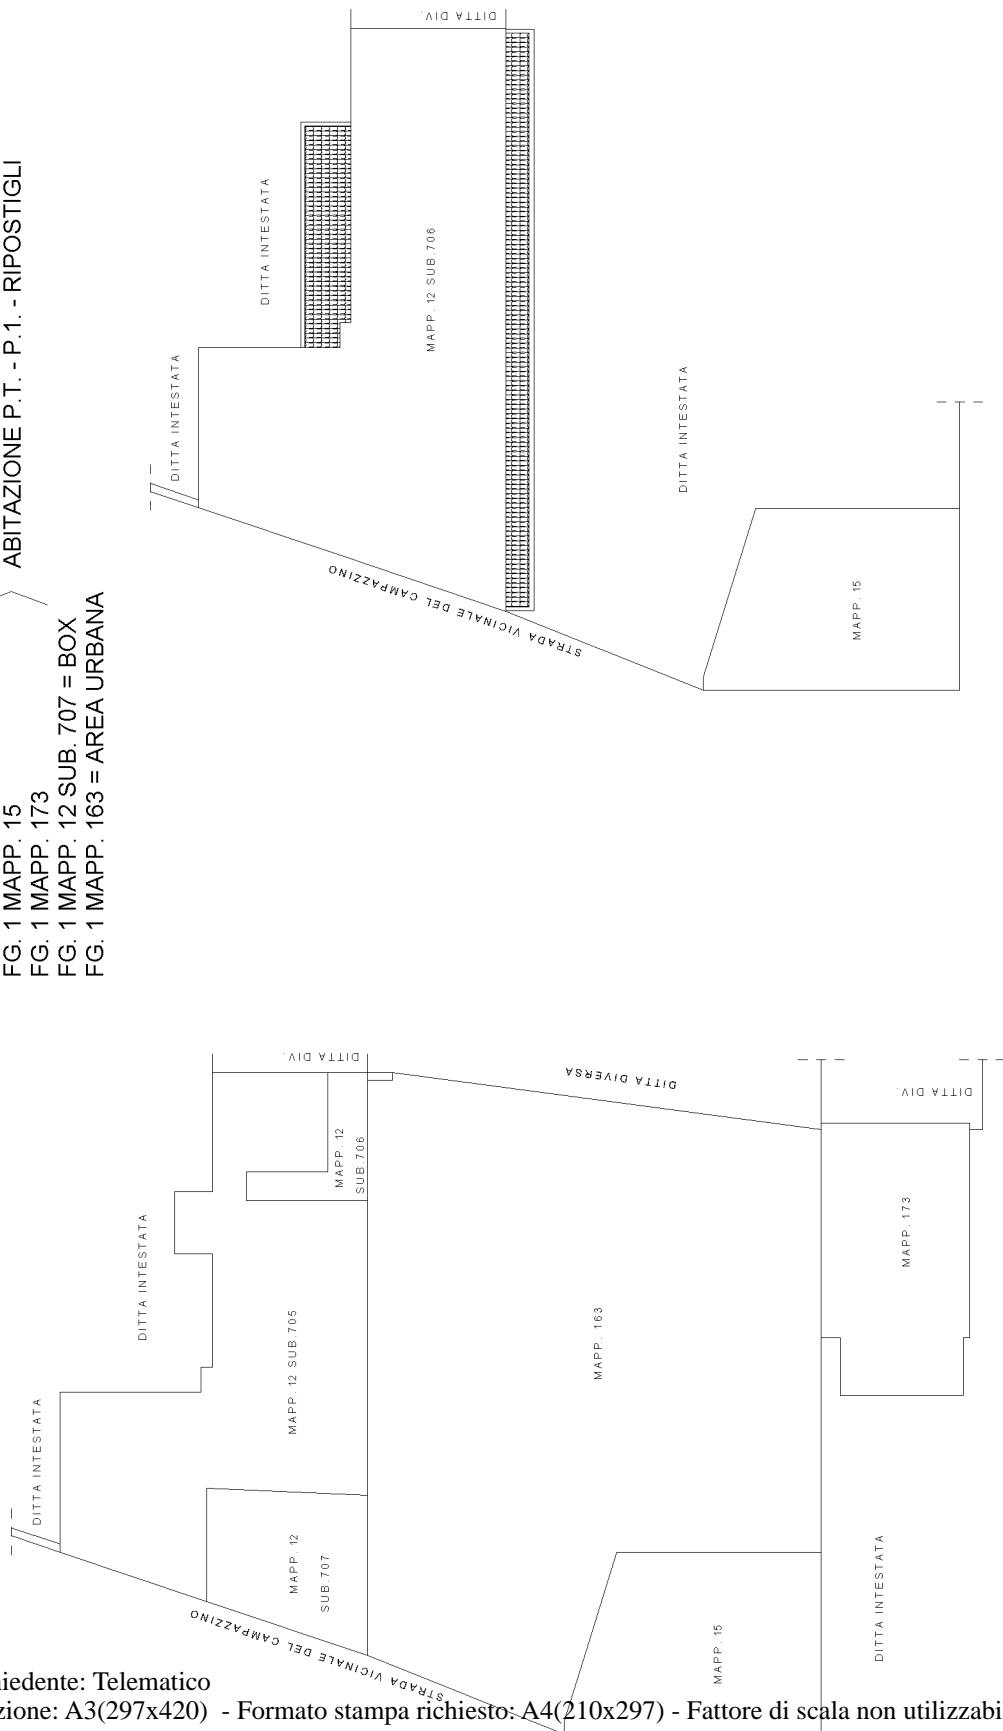

PIANO TERRA

PIANO PRIMO