


F.1.A.7 :-



VIA JACOPO SANNAZZARO

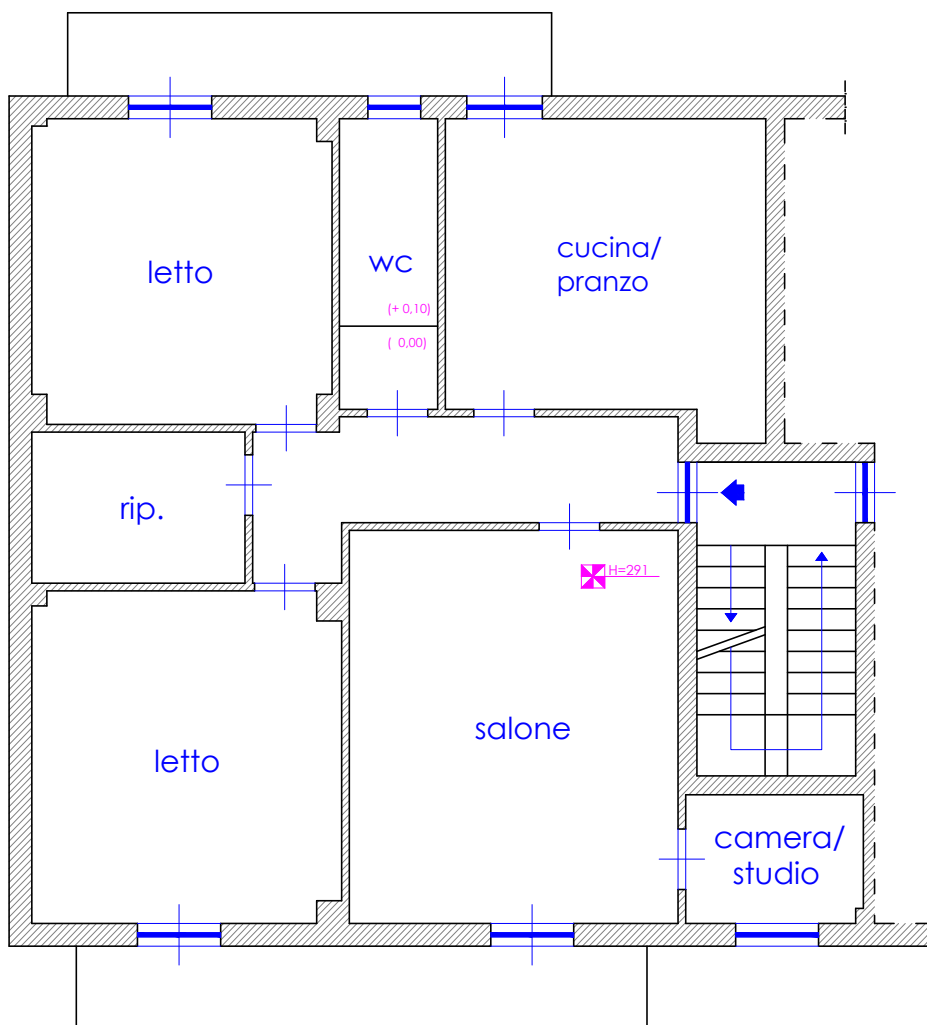

Planimetria rilevata dell'u.i. per civile abitazione - oggetto del pignoramento - sita in Bagheria, via Jacopo Sannazzaro n.37 piano primo, di proprietà dei debitori A e B (in Catasto al fg. 19 p.lla 1227 sub.5) - scala 1:100