

**Agenzia delle Entrate
CATASTO FABBRICATI
Ufficio Provinciale di
Perugia**

Dichiarazione protocollo n. PG0037354 del 31/03/2017

Planimetria di u.i.u. in Comune di Marsciano

Via G. Picelli

civ. 12

Identificativi Catastali:

Sezione:

Foglio: 150

Particella: 143

Subalterno: 1

Compilata da:
Carucci Paolo


Iscritto all'albo:
Dottori Agronomi E Forestali

Prov. Perugia

N. 00459


Scheda n. 1

Scala 1:100

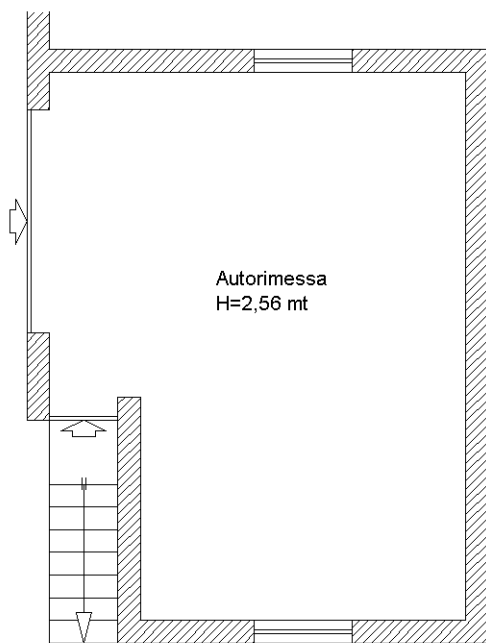

lato via G. Picelli

Piano Primo Sottostrada

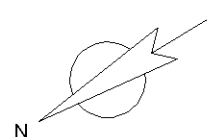

Catasto dei Fabbricati - Situazione al 04/04/2017 - Comune di MARSCIANO (E975) - < Foglio: 150 - Particella: 143 - Subalterno: 1 >
VIA G. PICELLI n. 12 piano: S1;

Ultima planimetria in atti