



8. *Elaborati Grafici:*

- 8.1 *Tavole d'Inquadramento Territoriale: Corografia 1:25.000;*
- 8.2 *Tavole d'Inquadramento Territoriale: Stralcio CTR 1:10.000;*
- 8.3 *Tavole d'Inquadramento Territoriale: Foto Satellitare
1:10.000;*
- 8.4 *Tavole d'Inquadramento Territoriale: Stralcio Stradario;*
- 8.5 *Tavole d'Inquadramento: Foto Satellitare 1:2.000;*
- 8.6 *Tavole d'Inquadramento: Stralcio Catastale 1:2.000;*
- 8.7 *Tavole d'Inquadramento: Stralcio Piano di Fabbricazione
1:1.200;*
- 8.8 *Tavole d'Inquadramento: Stralcio Piano Regolatore
Generale 1:1.200;*
- 8.9 *Tavole Architettoniche: Pianta Piano Terra - Stato di Fatto;*
- 8.10 *Tavole Architettoniche: Pianta Piano Primo - Stato di Fatto;*


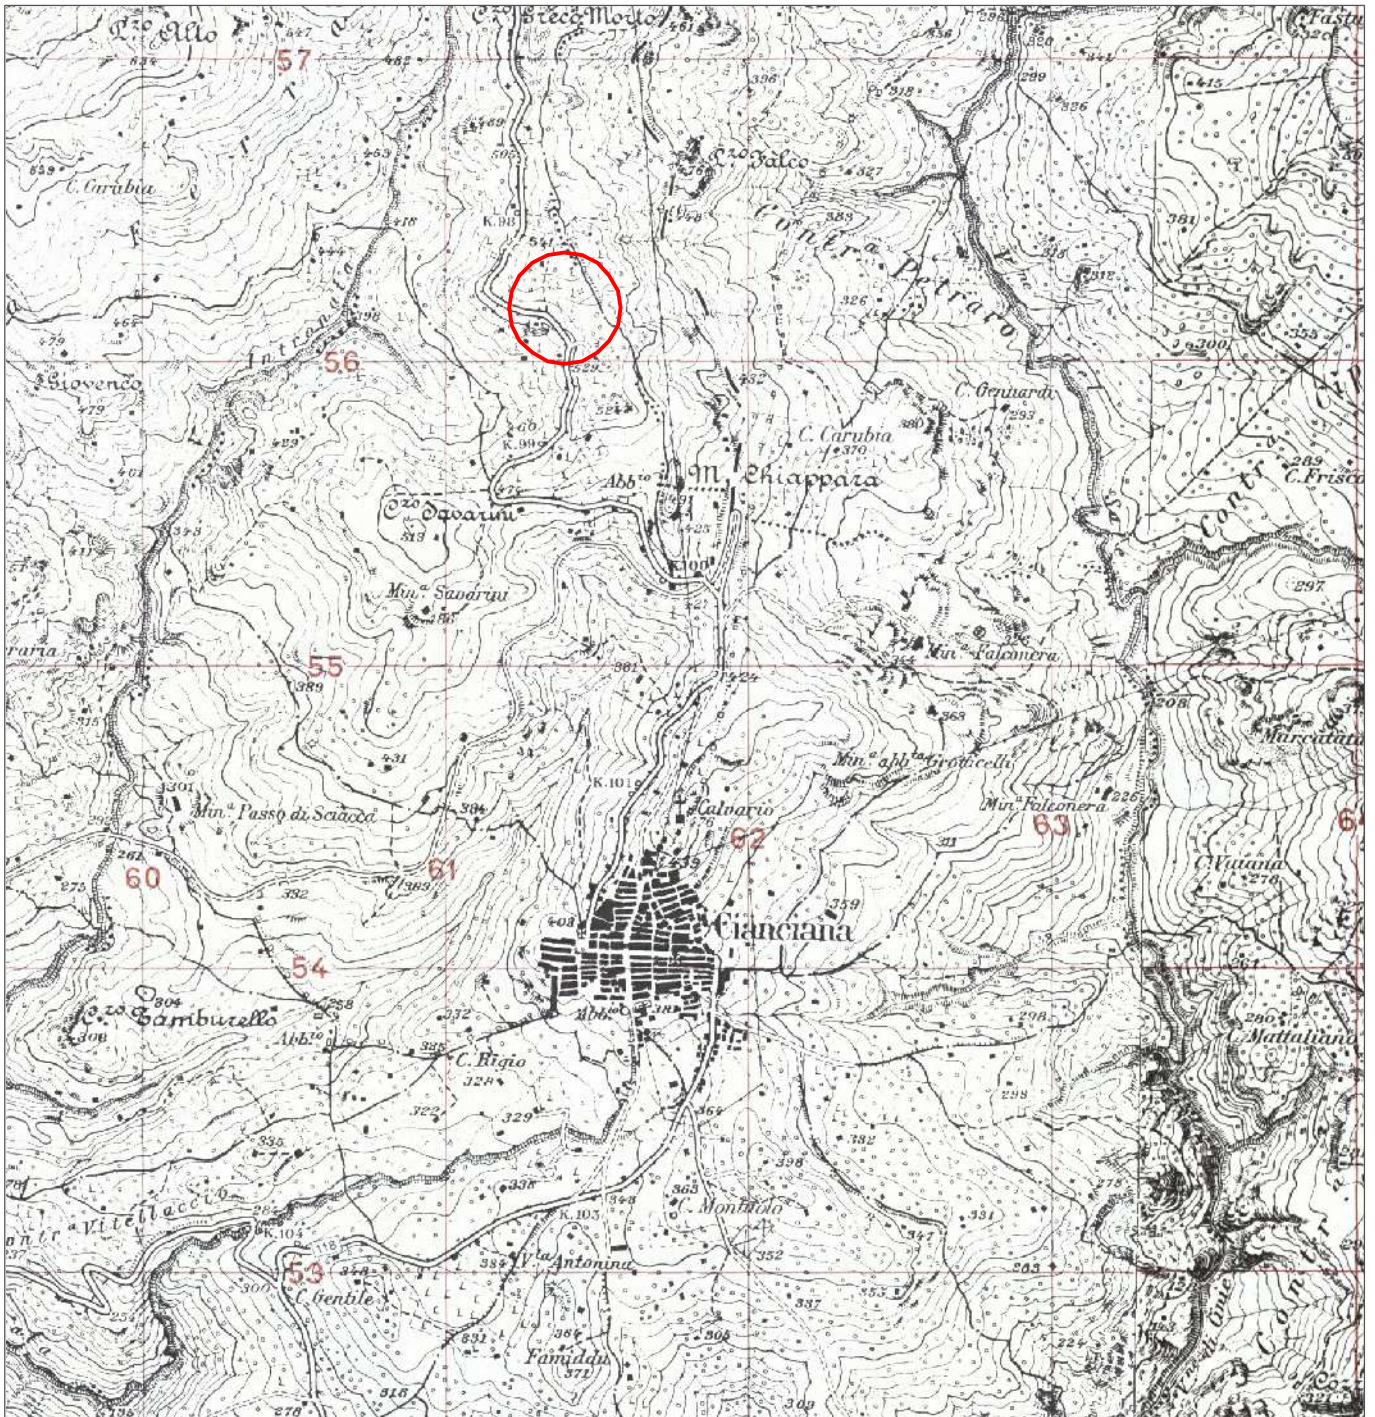


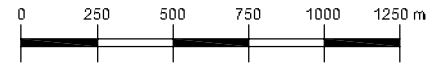

COROGRAFIA
Scala 1:25.000

Esecuzione Immobiliare n. 65/2016 R.G.Es. - Tribunale Civile e Penale di Sciacca



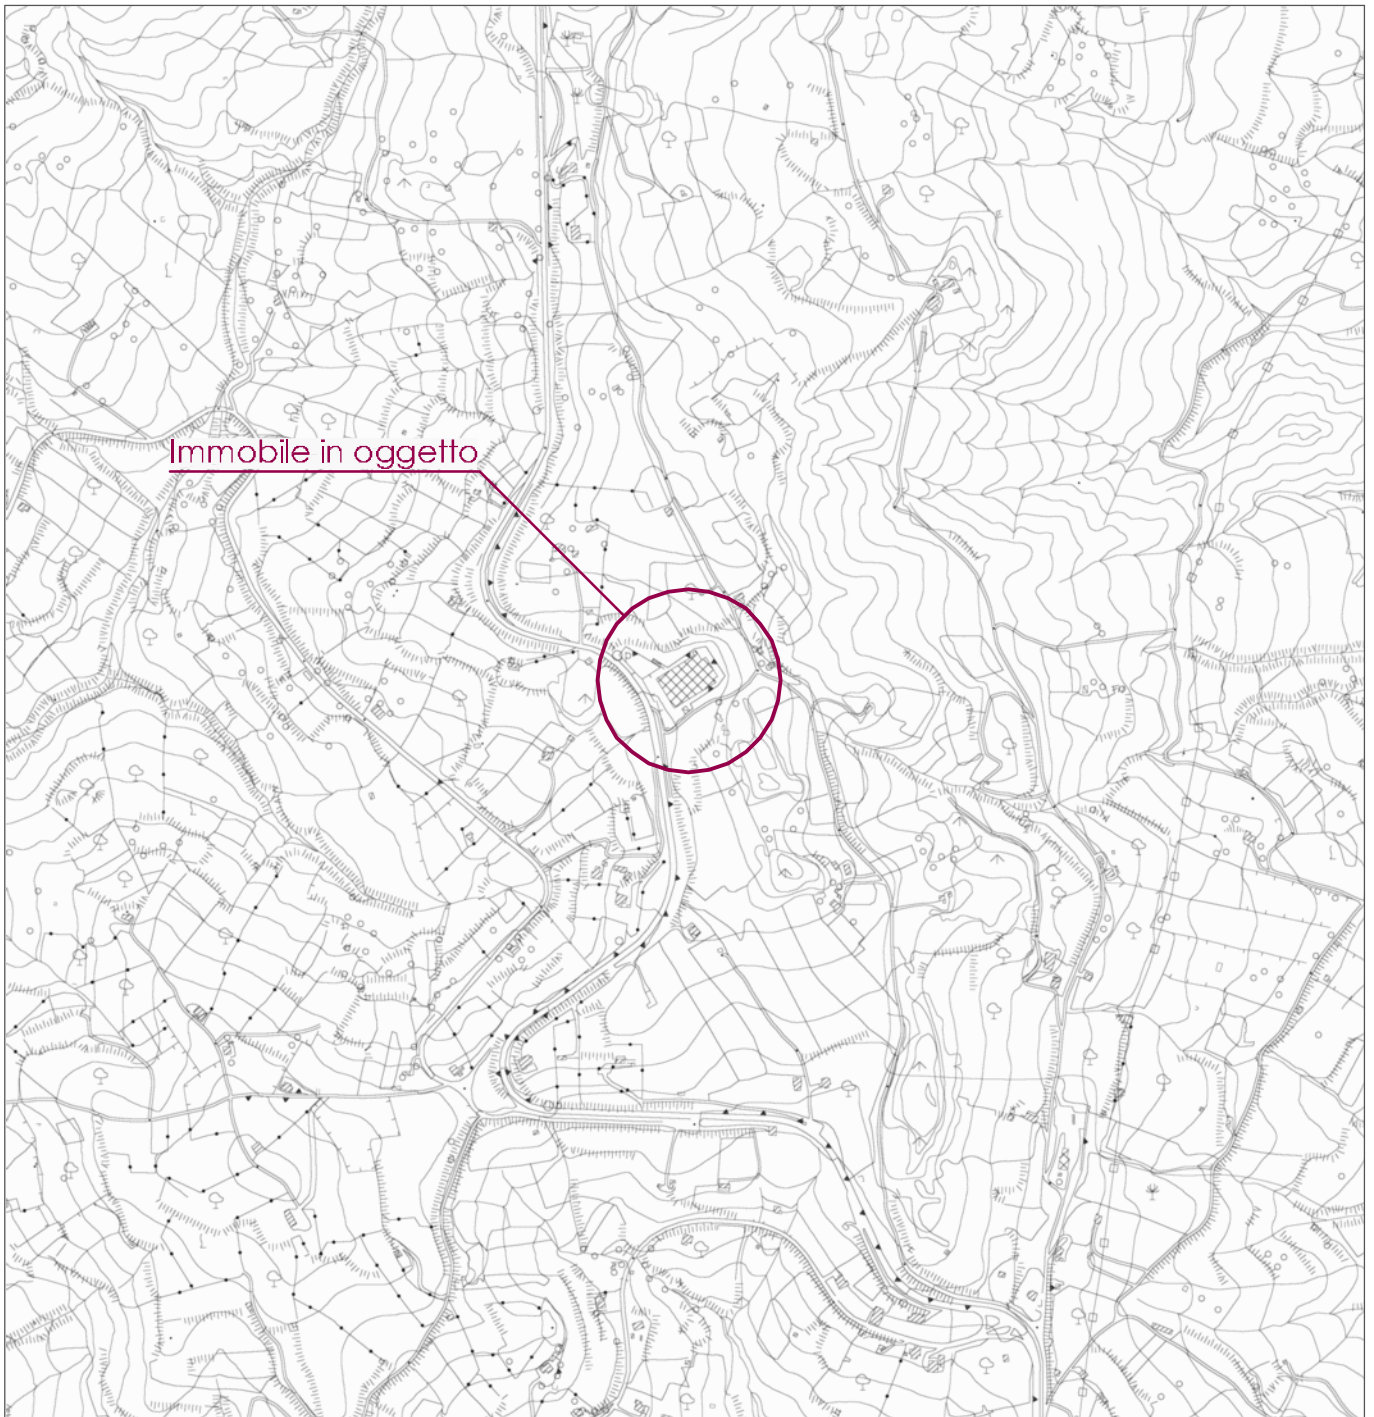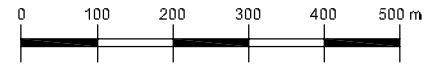

STRALCIO CARTA TECNICA REGIONALE
Scala 1:10.000

Esecuzione Immobiliare n. 65/2016 R.G.Es. - Tribunale Civile e Penale di Sciacca




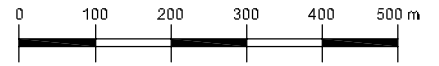



FOTO SATELLITARE
Scala 1:10.000

Esecuzione Immobiliare n. 65/2016 R.G.Es. - Tribunale Civile e Penale di Sciacca



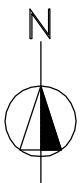

STRALCIO STRADARIO
Scala 1:10.000

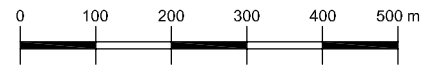

Esecuzione Immobiliare n. 30/2016 R.Es. - Tribunale Civile e Penale di Sciacca



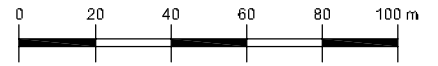


FOTO SATELLITARE
Scala 1:2.000

Esecuzione Immobiliare n. 65/2016 R.G.Es. - Tribunale Civile e Penale di Sciacca





N=13700



E=-31000

29-Ott-2017 10:49:9
Prot. n. T5565/2017

Scala originale: 1:2000
Dimensione cornice: 534.000 x 378.000 metri

Comune: CIANCIANA
Foglio: 1

1 Particella: 323

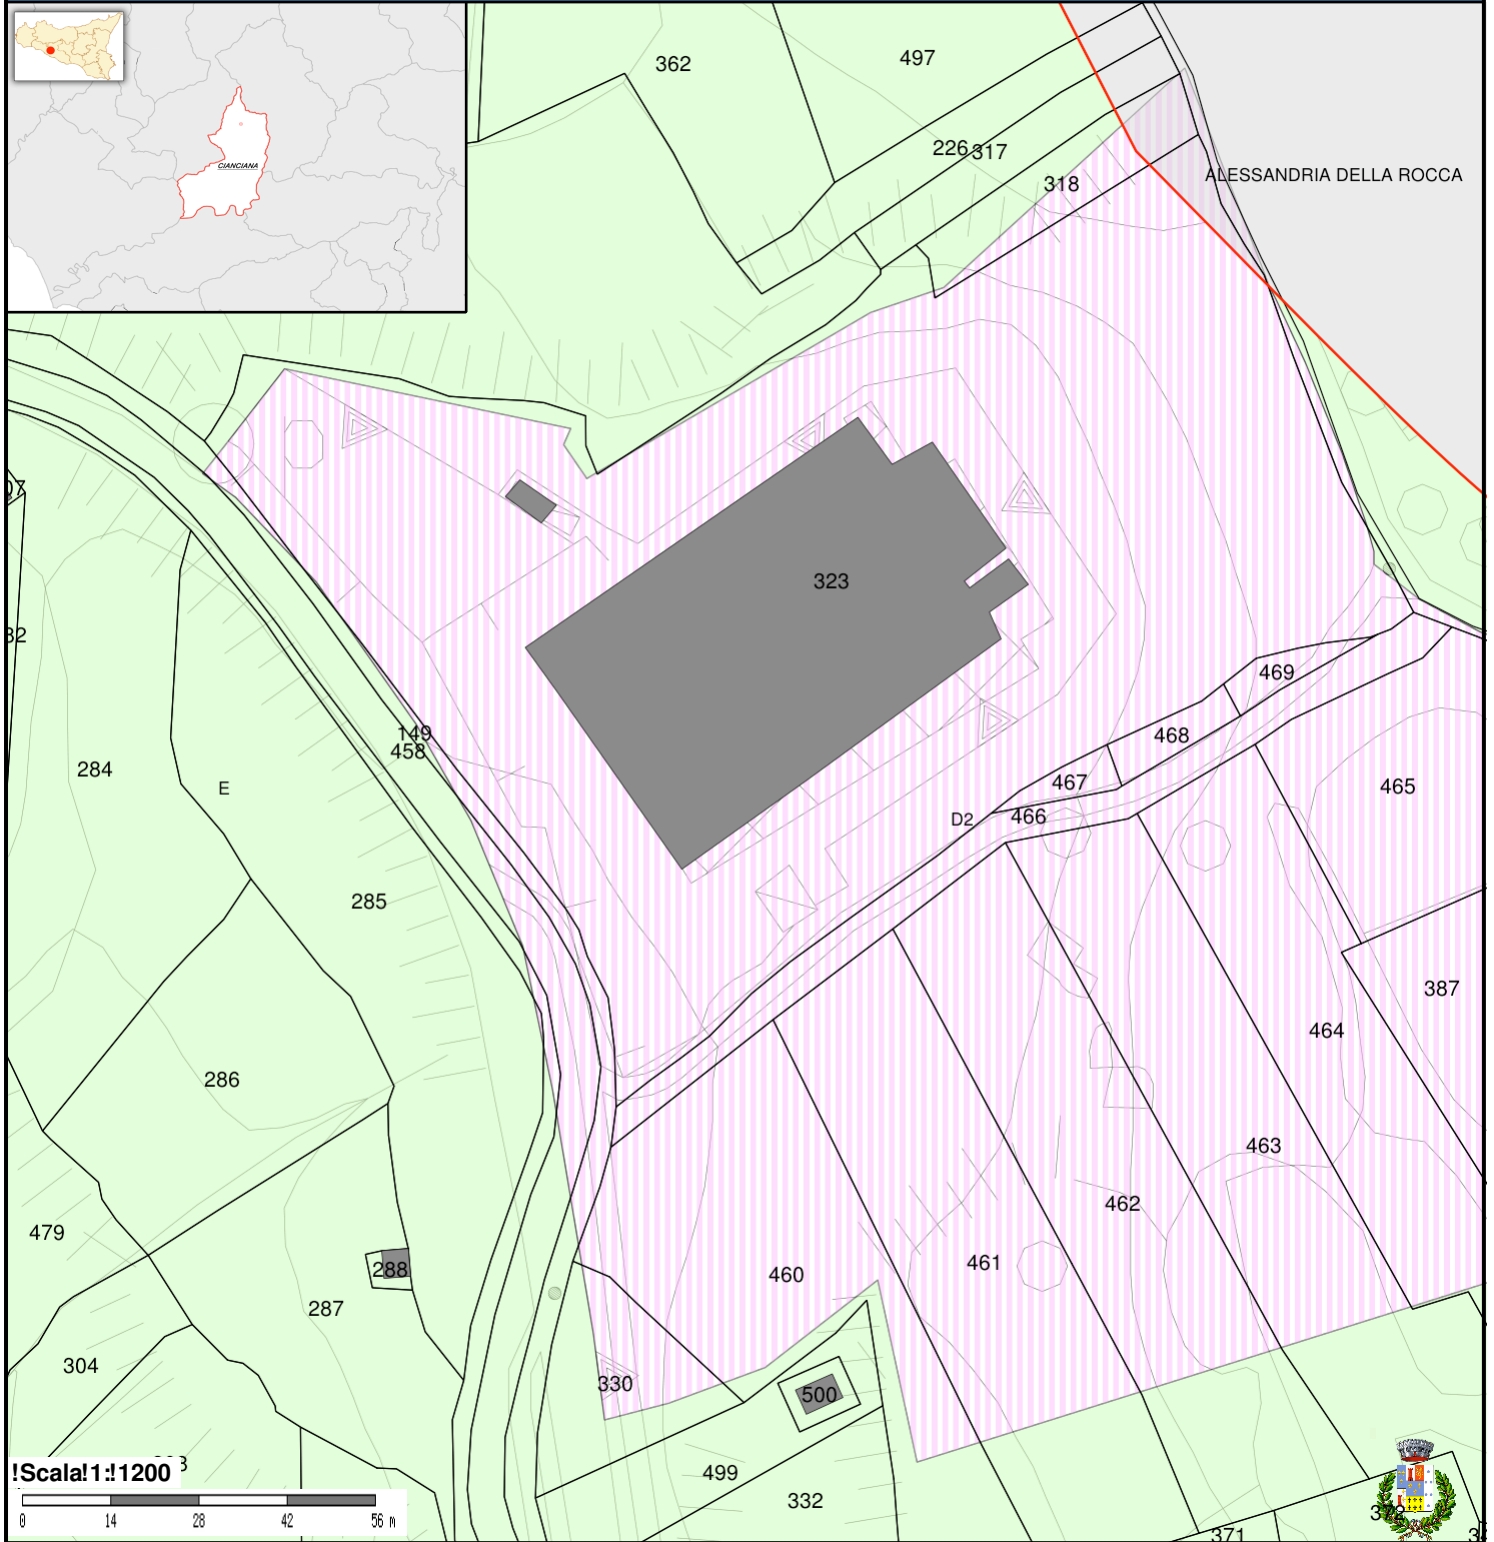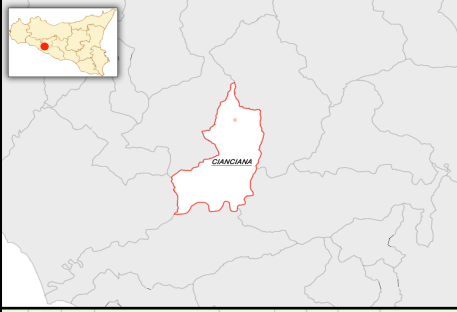
















Catasto (Valori indicativi)









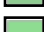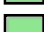




-  Particelle
-  Fabbricati

Piano Regolatore Generale

Piano urbanistico

- | | |
|---|---|
|  Zona A |  Zona B1 |
|  Zona B2 |  Zona C1 |
|  Zona C2a |  Zona C3 |
|  Zona CT |  Zona D1 |

-  Zona D2
-  Zona E
-  Zona E2
-  Zona E4
-  Zona F1
-  Zona F17
-  Zona F2
-  Zona F22
-  Zona F3
-  Zona F7
-  Zona V1
-  Zona V3
-  Zona V5
-  Zona V7

-  Zona D3
-  Zona E1
-  Zona E3
-  Zona E5
-  Zona F11
-  Zona F19
-  Zona F21
-  Zona F23
-  Zona F4
-  Strade
-  Zona V2
-  Zona V4
-  Zona V6

Regime vincolistico






-  Fascia rispetto fluviale
-  Vincolo archeologico
-  Vincoli boschivi L.R. 16/96
-  Vincolo Boschi D.L. 227/01

Aree percorse dal fuoco




-  Aree percorse dal fuoco







PAI

Disesti Geomorfologici


-  Aree al franosità diffusa
-  Colamento lento
-  Deformazione superficiale lenta
-  Frana complessa
-  Pericolosità Geomorfologica

Rischio Geomorfologico

-  Aree di rischio geomorfologico R1 - moderato
-  Aree di rischio geomorfologico R3 - elevato
-  Fasce rispetto

-  Calanchi
-  Crollo e/o ribaltamento
-  Disesti dovuti ai processi erosivi intensi
-  Scorrimento
-  Aree di rischio geomorfologico R2 - medio
-  Aree di rischio geomorfologico R4 - molto elevato

Confini Territoriali

-  Confini comunali
-  Limite Comunale

Cartografia

-  CTR 1:10.000

Comune di
Cianciana

[Link](#) [Guida](#) [Stampa](#) [Scarica](#) [Consulta rendita](#) [CDU](#)

Risultato

Livello: Particelle

Comune	Foglio	Particella	Area in mq
C668	1	463	2864.14

Livello: Piano urbanistico

Z.T.O.	Legenda	Strumento	Descrizione	N.T.A.	Area mq
D2	Zona D2 - Area Industriale	Piano Regolatore Generale	Zona D2 - Area Industriale; Disciplinata dall'art.44 delle N.T.A. approvate con D.Dir. n.1526/DRU del 23/12/2008	Zona_D2	31085.05

Livello: Limite Comunale

Codice istat	Comune	Area in mq
84015	CIANCIANA	37711239.25

Livello: CTR 1:10.000

gid	docname
32951	629060.dwg




Esporta risultato come

Livelli | **Legenda**

- Catasto (Valori indicativi)**
 - Mosaico fogli catastali
 - Punti Fiduciali
 - Particelle
 - Fabbricati
- Piano Regolatore Generale**
 - Piano urbanistico
- Patrimonio Immobiliare**
 - Beni comunali
- Regime vincolistico**
 - Fascia rispetto fluviale
 - Vincolo archeologico
 - Vincoli boschivi L.R.16/96
 - Vincolo Boschi D.L. 227/01
 - Vincolo Idrogeologico
- Aree percorse dal fuoco**
 - Aree percorse dal fuoco
- PAI**
 - Dissesti Geomorfologici
 - Pericolosità Geomorfologica
 - Rischio Geomorfologico
 - Fasce rispetto
- Confini Territoriali**

X: 361341 Y: 4156040

Firmato Da: FIORINO FRANCESCO Emesso Da: ARUBAPEC S.P.A. NG CA 3 Serial#: 16d1e13be12f44b1ca09ddc07a89e50

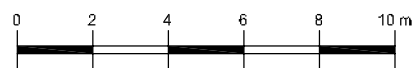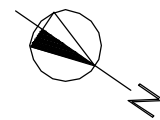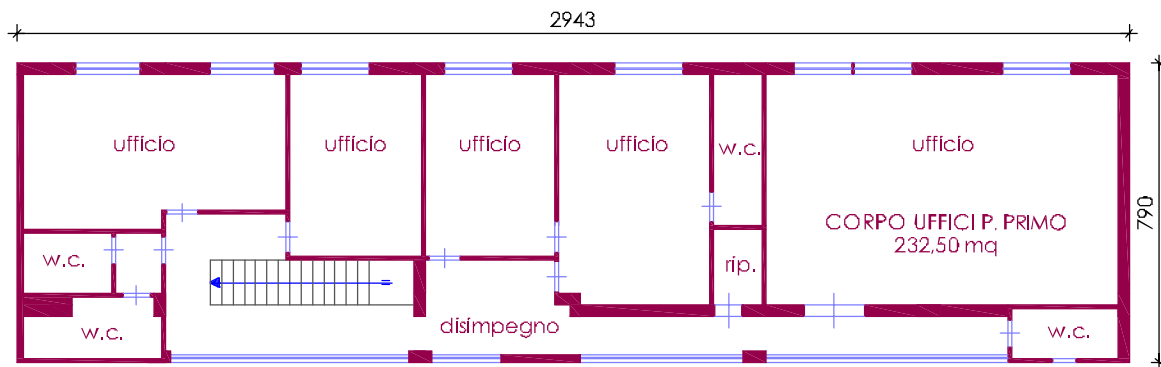

TAVOLE ARCHITETTONICHE: PIANTA PIANO PRIMO
Scala 1:200

Esecuzione Immobiliare n. 65/2016 R.G.Es. - Tribunale Civile e Penale di Sciacca

