


Esito dell'aggiornamento cartografico - Atto di aggiornamento protocollo n. 2019/30979 del 13/5/2019

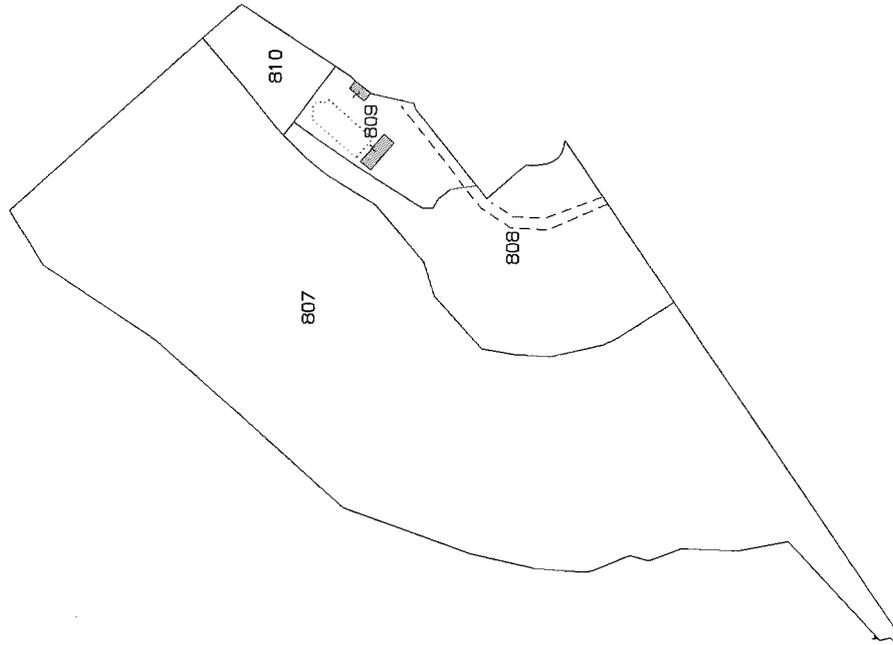

N=4500

Comune: CIVITELLA VALDICHIANA  
Foglio: 98  
Scala originale: 1:2000  
Dimensione cornice: 534.000 x 378.000 metri  
13-Mag-2019 12:30:17  
Prot. n. AR30979/2019  
Richiedente: MINOCCHI ANTONELLA

E=30800

4 Particelle: 807,808,809,810

Ufficio provinciale di: AREZZO

Protocollo n:

Data :

Codice file PRGEO: 6.474.566


Pag. 4 di 14

*Dati generali del tipo*


|            |                              |                 |          |
|------------|------------------------------|-----------------|----------|
| Comune:    | CIVITELLA IN VAL DI CHIAN... | Sez. Censuaria: |          |
| Foglio:    | 0980                         | Particelle:     | 181, CCC |
| Tecnico:   | MINOCCHI ANTONELLA           | Qualifica:      | GEOMETRA |
| Provincia: | AREZZO                       | N. iscrizione:  | 925      |

**Proposta di aggiornamento cartografico:****Rappresentazione grafica***I punti di appoggio e le nuove linee da introdurre in mappa sono descritte nel LIBRETTO DELLE MISURE*


Scala 1 : 2000

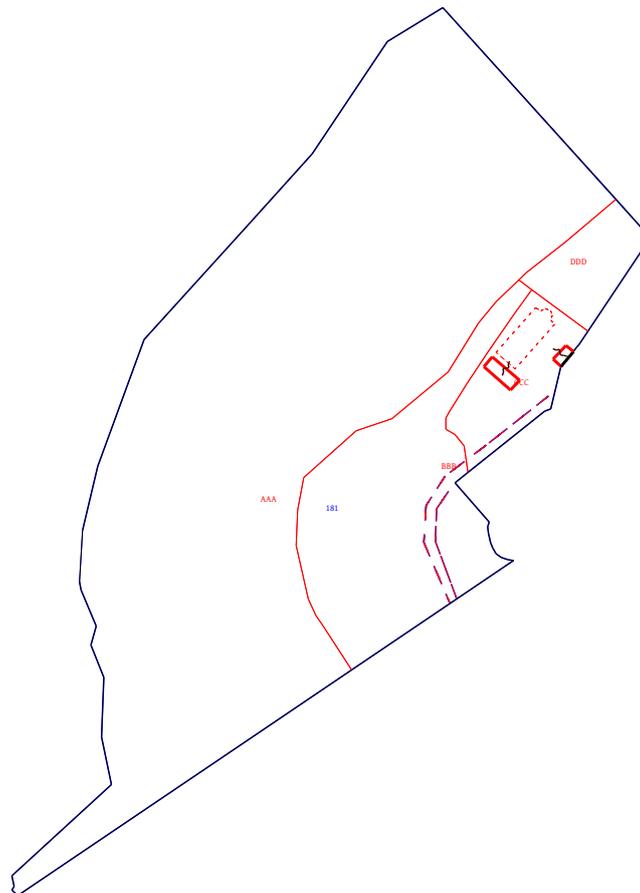


**P.Terra**

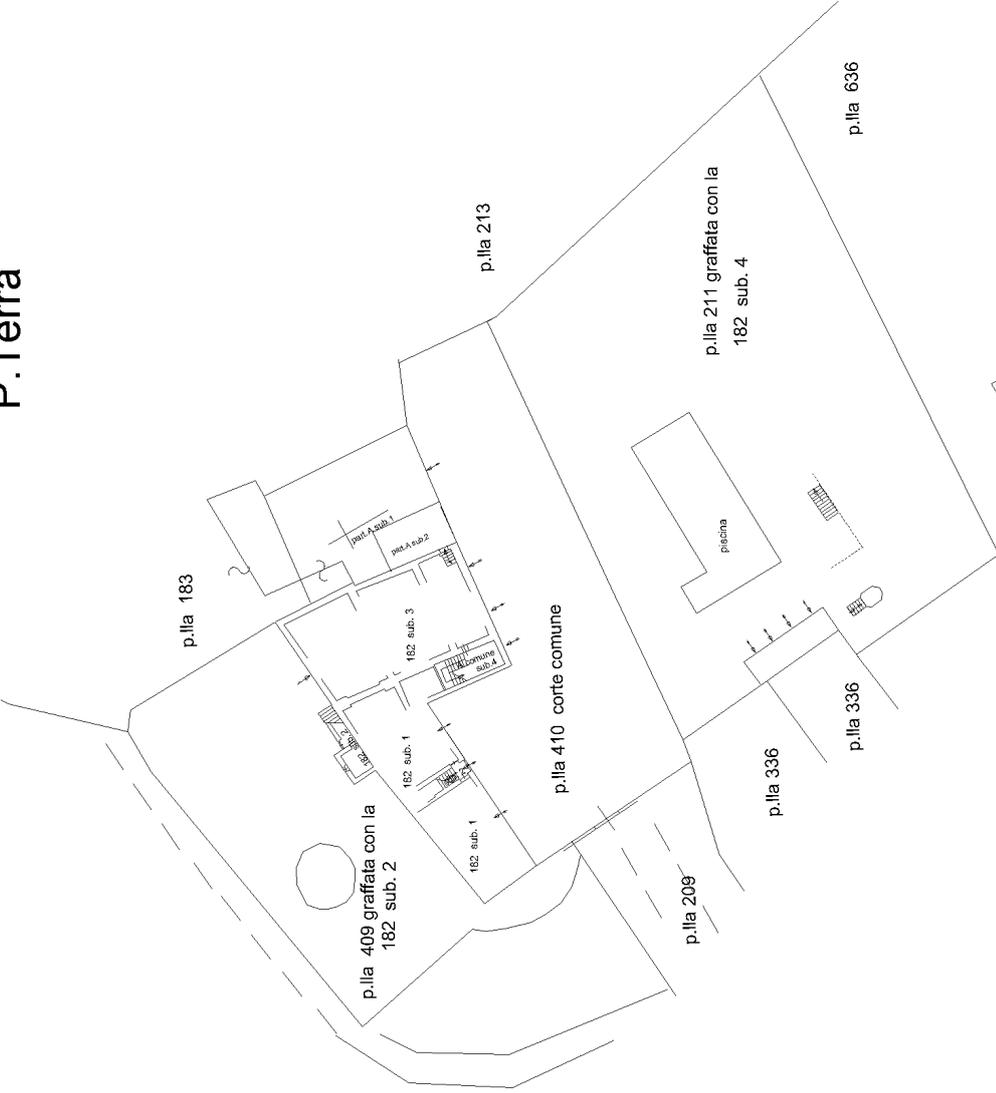


**P.Interrato**

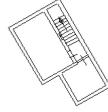

**P.Secondo**

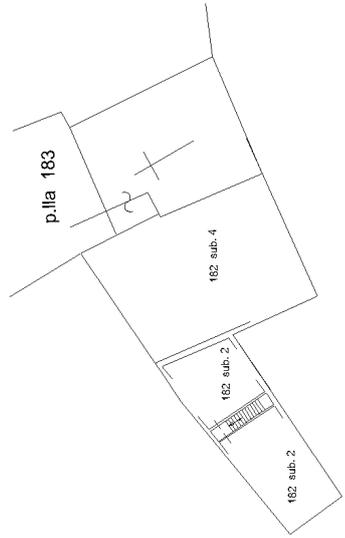

**P.Primo**

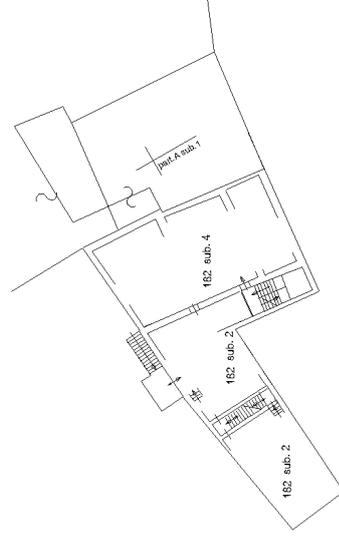

**Agenzia delle Entrate**  
**CATASTO FABBRICATI**  
**Ufficio Provinciale di**  
**Arezzo**

Dichiarazione protocollo n. \_\_\_\_\_ del \_\_\_\_\_  
Planimetria di u.i.u. in Comune di Civitella In Val Di Chian  
Via Dell' Esse (ciggiano) civ. 2

Identificativi Catastali:

Sezione:  
Foglio: 98  
Particella: 182  
Subalterno: 1

Compilata da:  
Minocchi Antonella


Iscritto all'albo:  
Geometri

Prov. Arezzo

N. 925


Scheda n. 1

Scala 1:200

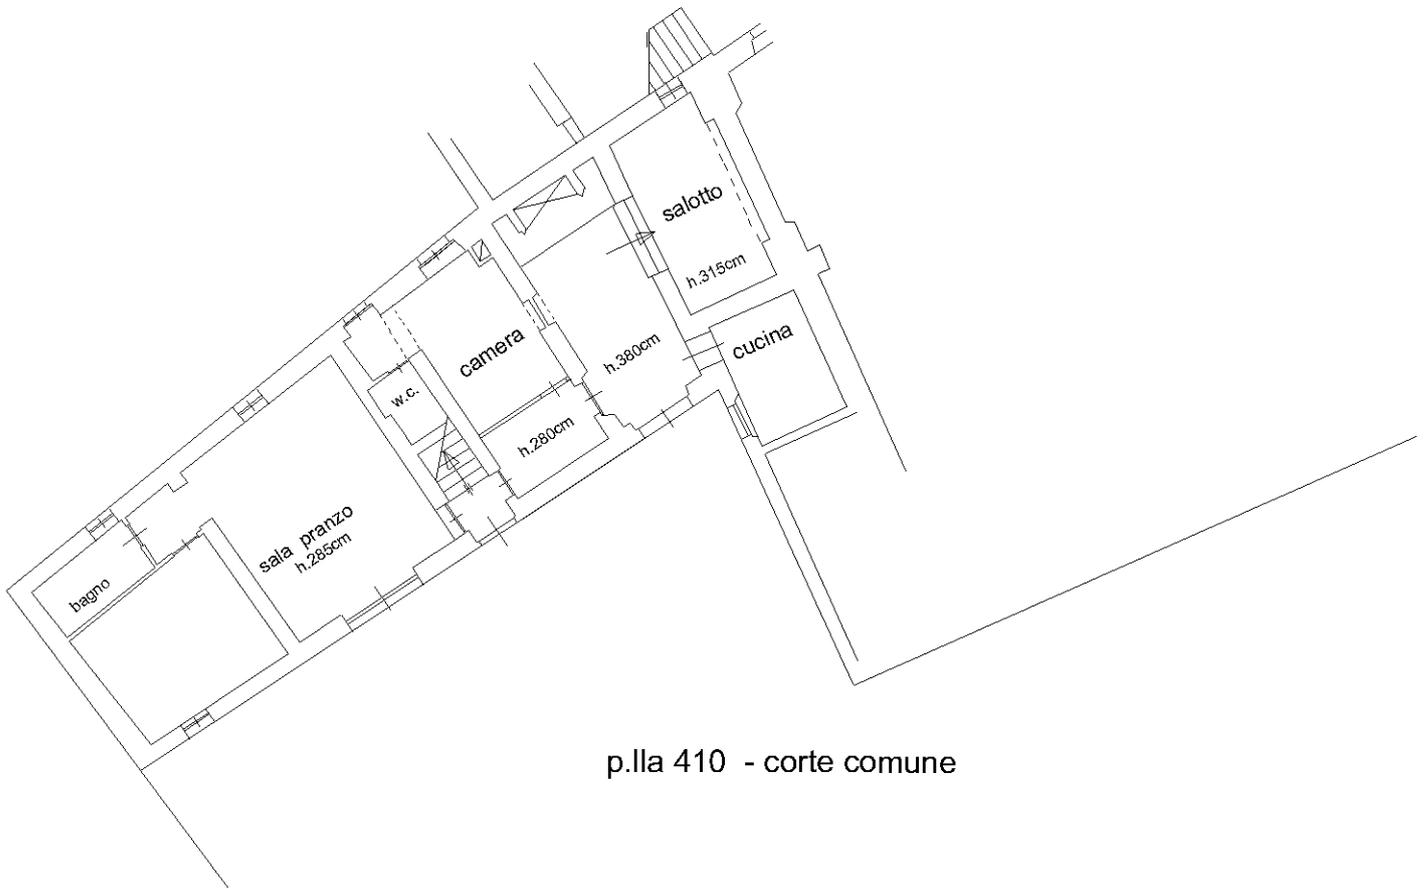

p.la 410 - corte comune

**PIANO TERRA**

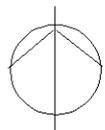

**ELABORATO PLANIMETRICO**

Compilato da:  
Minocchi Antonella  
Iscritto all'albo:  
Geometri

Prov. Arezzo N. 925

**Agenzia delle Entrate  
CATASTO FABBRICATI  
Ufficio Provinciale di  
Arezzo**

Comune di Civitella In Val Di Chian


Sezione: Foglio: 98 Particella: 809

Protocollo n. del

Tipo Mappale n. 30979 del 13/05/2019

Dimostrazione grafica dei subalterni

Scala 1 : 500

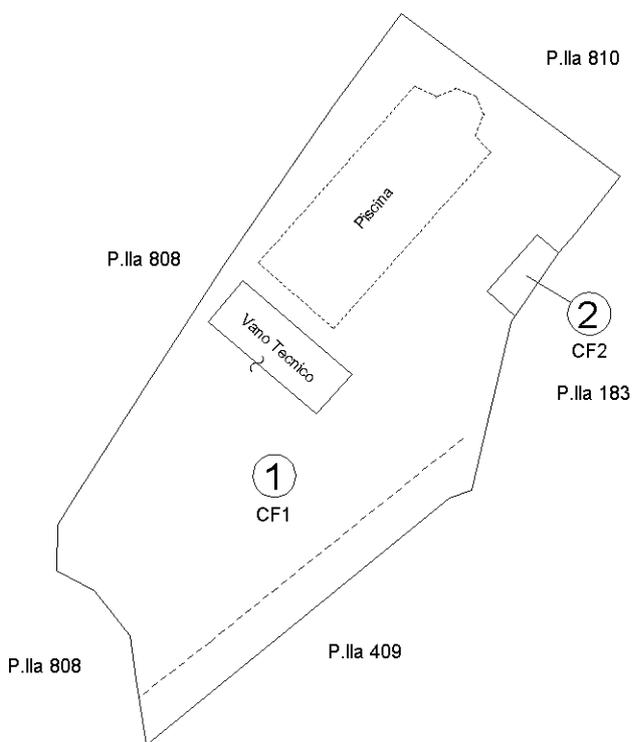

Piano Terra

Nord



**Agenzia delle Entrate**  
**CATASTO FABBRICATI**  
Ufficio Provinciale di  
**Arezzo**

Dichiarazione protocollo n. \_\_\_\_\_ del \_\_\_\_\_

Comune di Civitella In Val Di Chian

Via Di Maiano (ciggiano)

civ. SNC

Identificativi Catastali:

Sezione:

Foglio: 98

Particella: 809

Subalterno: 1

Compilata da:  
Minocchi Antonella

Iscritto all'albo:  
Geometri


Prov. Arezzo

N. 925

Planimetria

Scheda n. 1

Scala 1:200

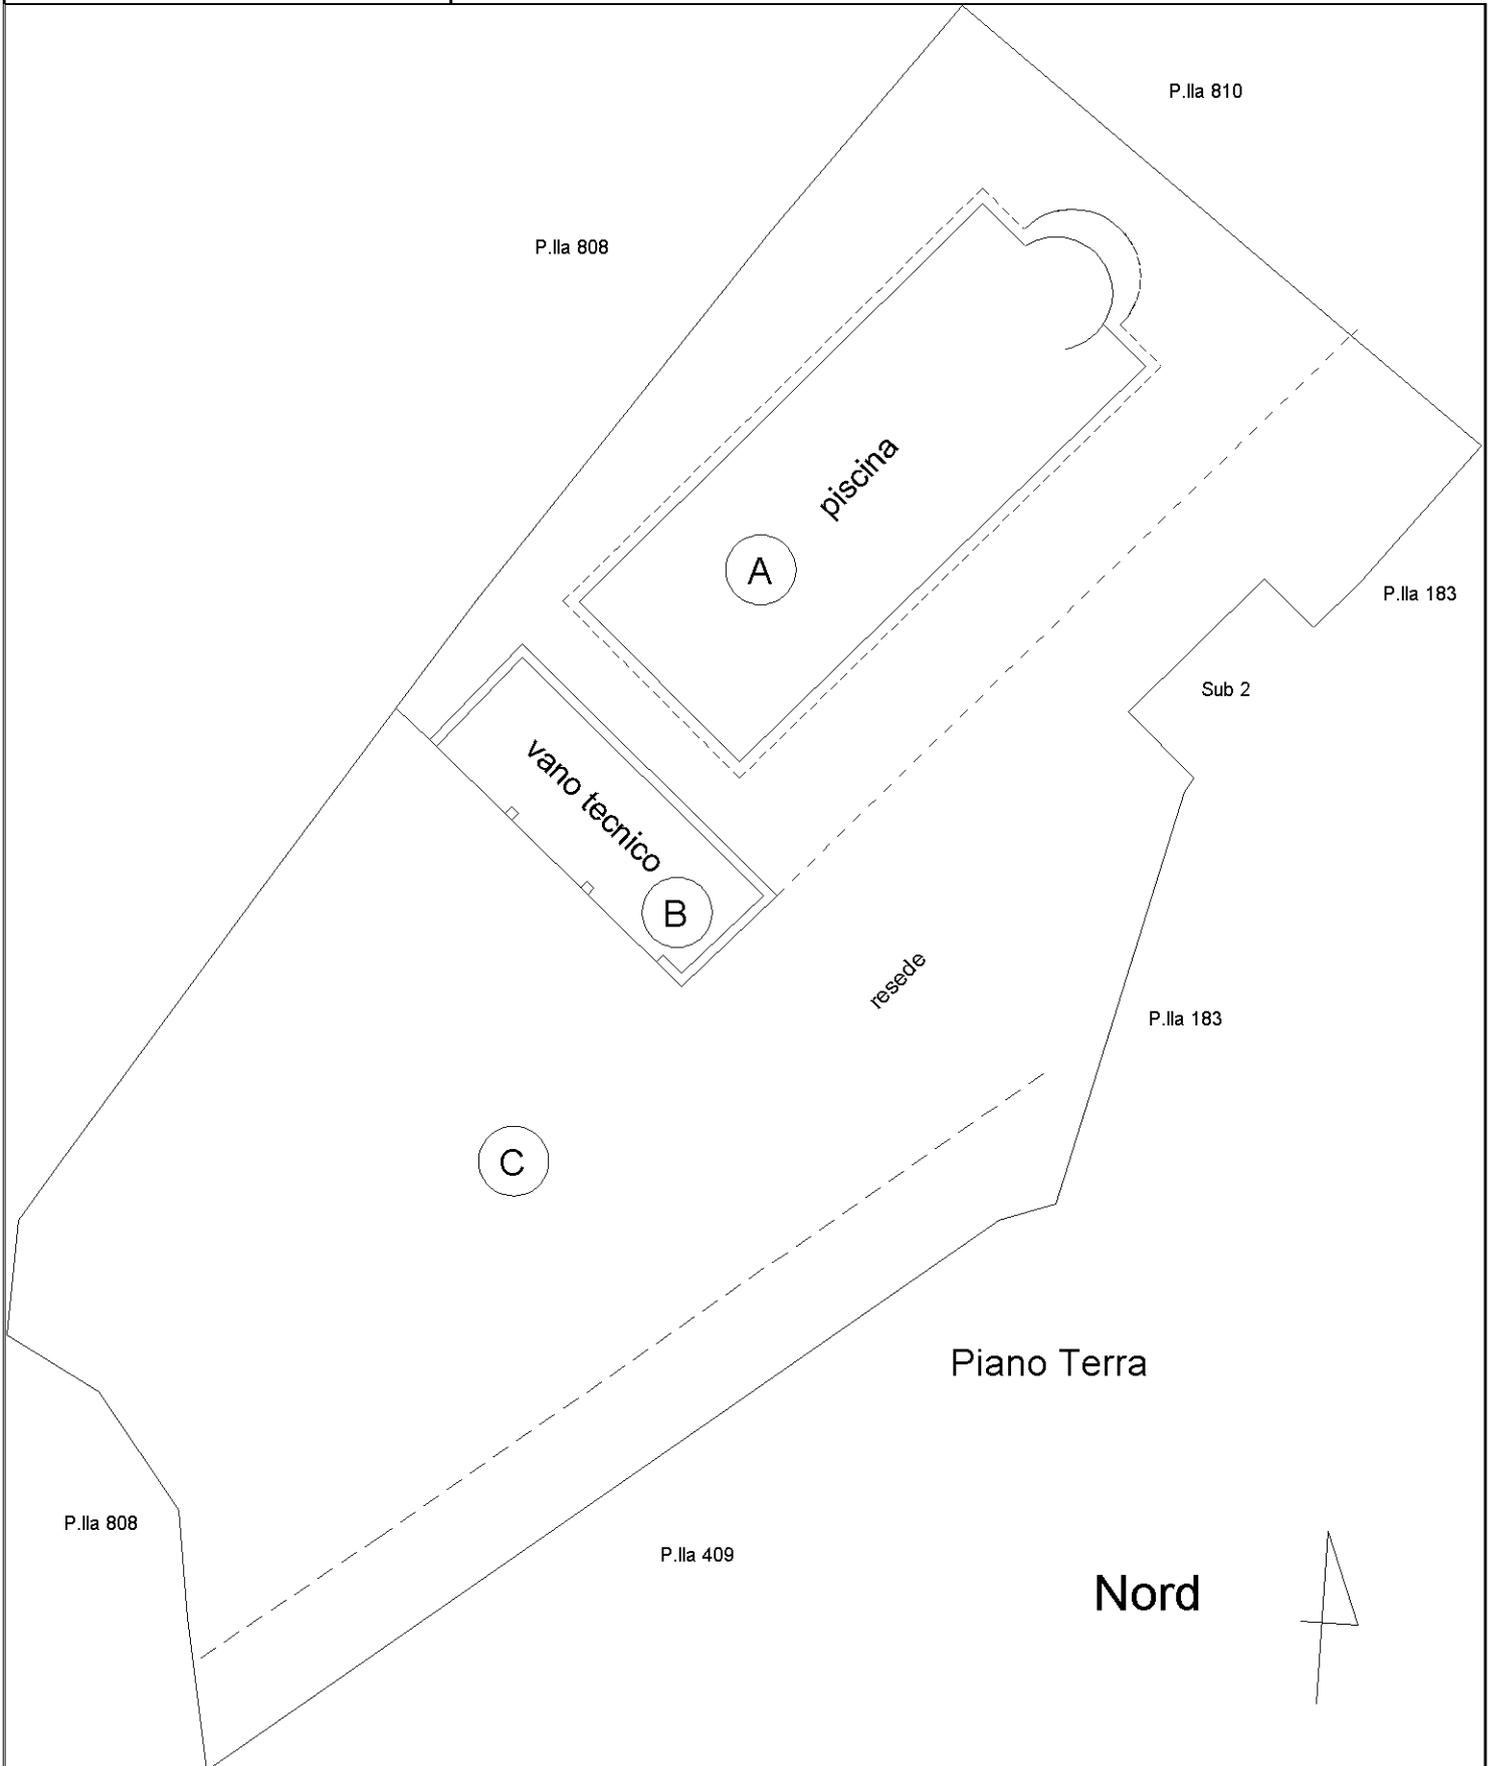

**Agenzia delle Entrate**  
**CATASTO FABBRICATI**  
**Ufficio Provinciale di**  
**Arezzo**

Dichiarazione protocollo n. del

Comune di Civitella In Val Di Chian

Via Di Maiano (ciggiano)

civ. SNC

Identificativi Catastali:

Sezione:

Foglio: 98

Particella: 809

Subalterno: 2

Compilata da:

Minocchi Antonella

Iscritto all'albo:  
Geometri


Prov. Arezzo

N. 925

Planimetria

Scheda n. 1

Scala 1:200

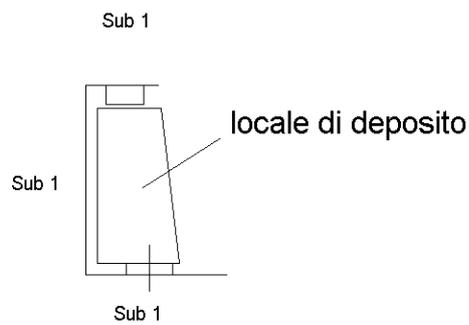

**Piano Terra**  
H=2.30


**Nord**



Dichiarazione protocollo n.      del  
Pianimetria di u.i.u. in Comune di Civitella In Val Di Chian      civ. 2  
Via Dell' Esse (ciggiano)

Identificativi Catastali:  
Sezione: 98  
Foglio: 182  
Particella: 182  
Subalterno: 4

Compilata da:  
Minocchi Antonella  
Iscritto all'albo:  
Geometri  
Prov. Arezzo      N. 925

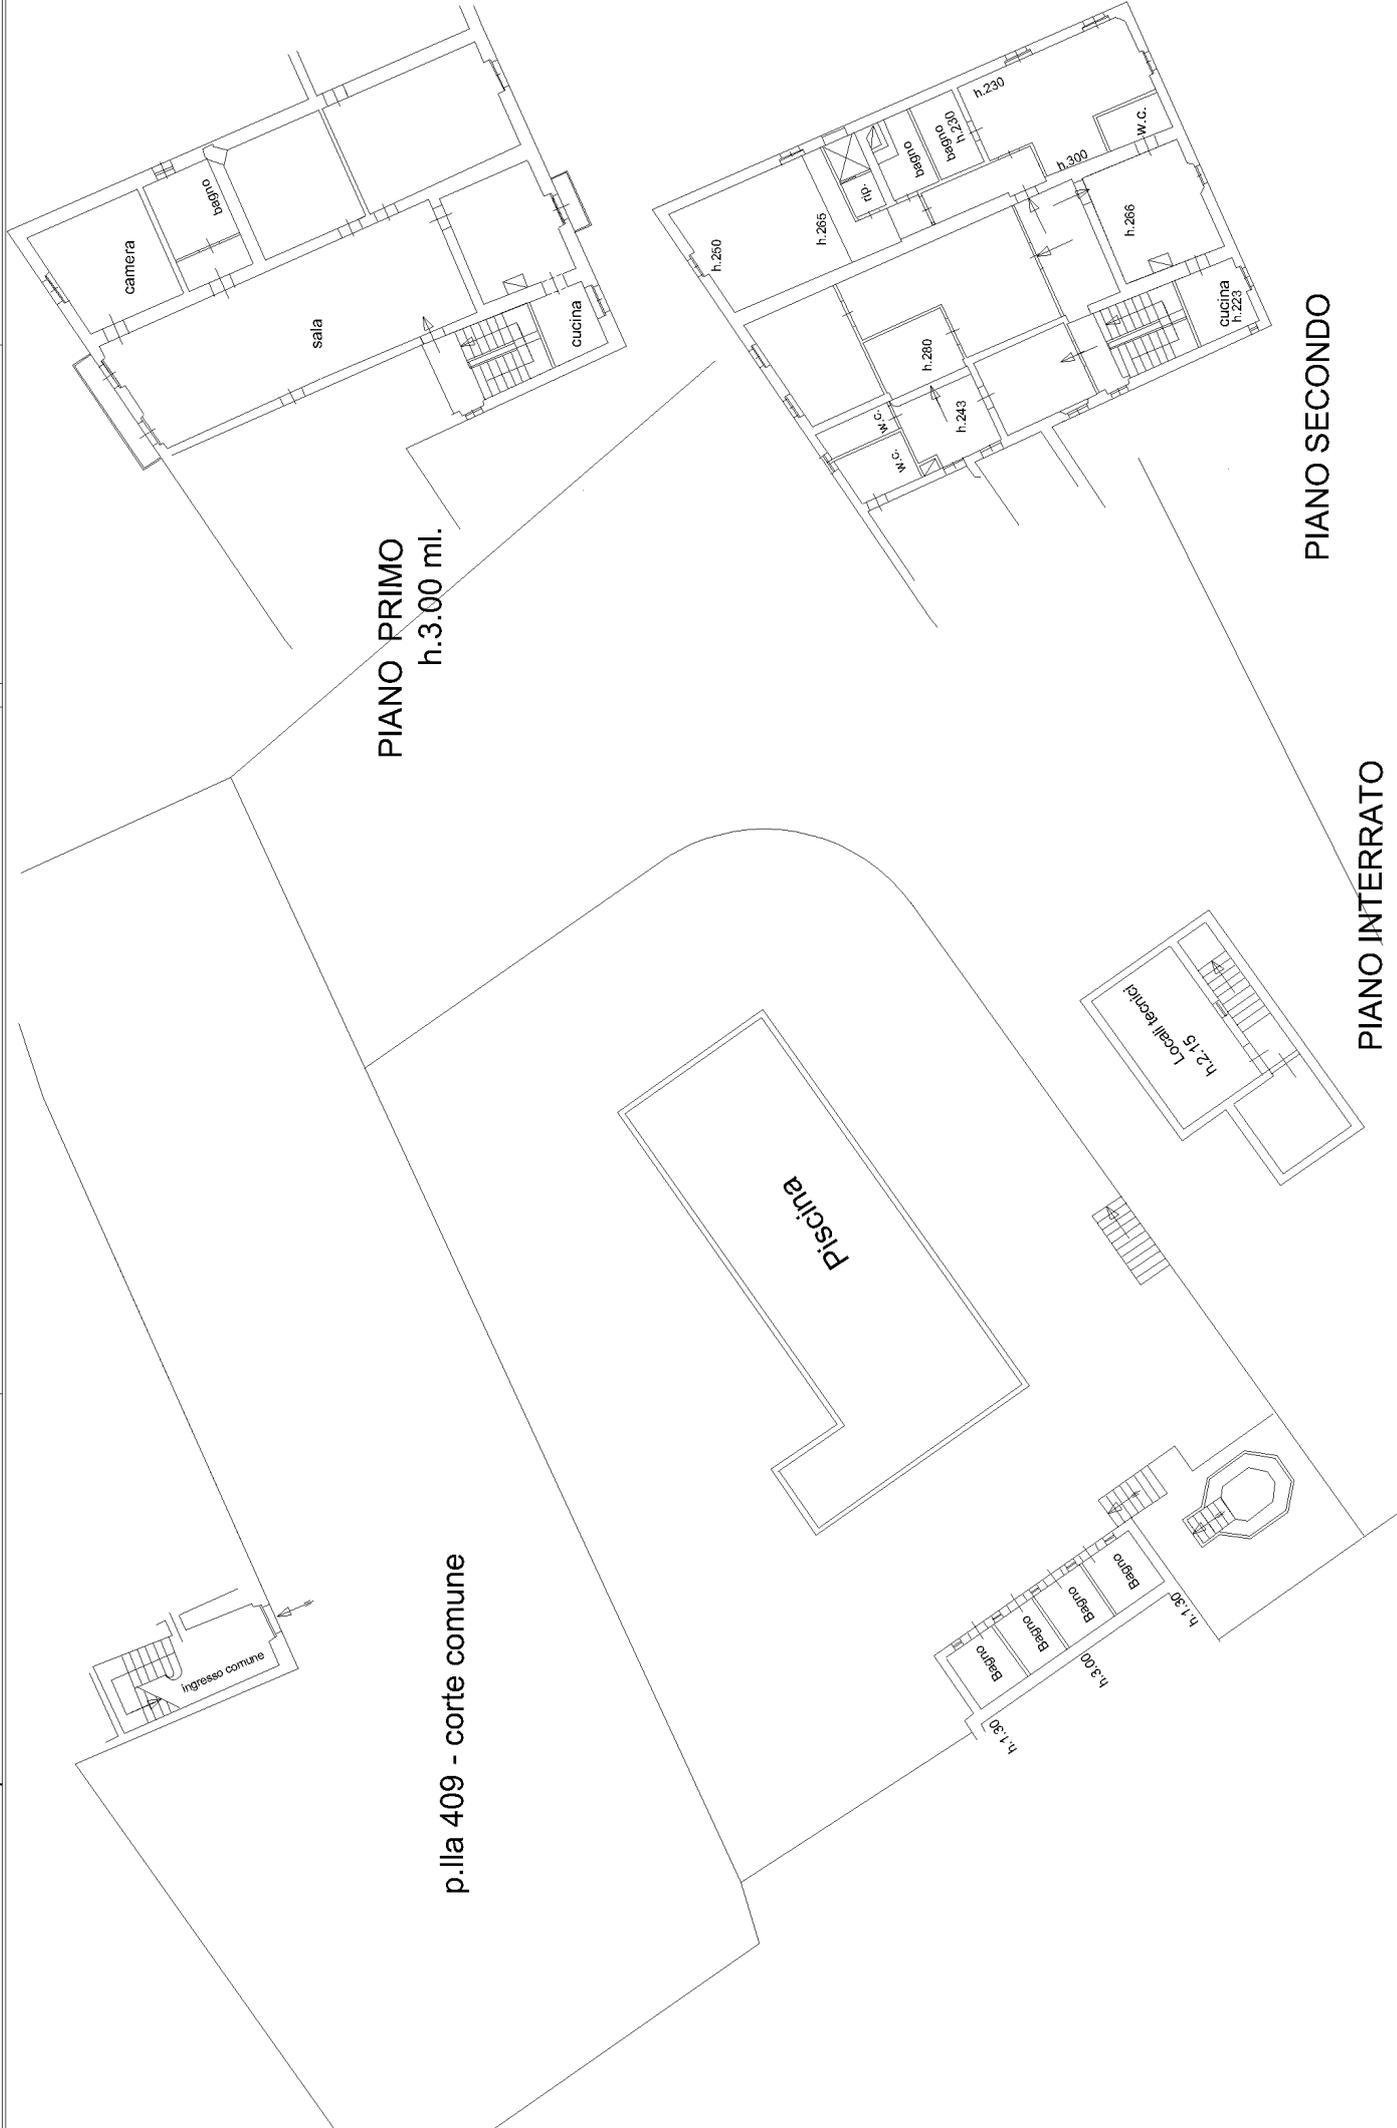


**PIANO PRIMO**  
h.3.00 ml.

**PIANO SECONDO**

**PIANO INTERRATO**


p.lla 409 - corte comune

P.Terra


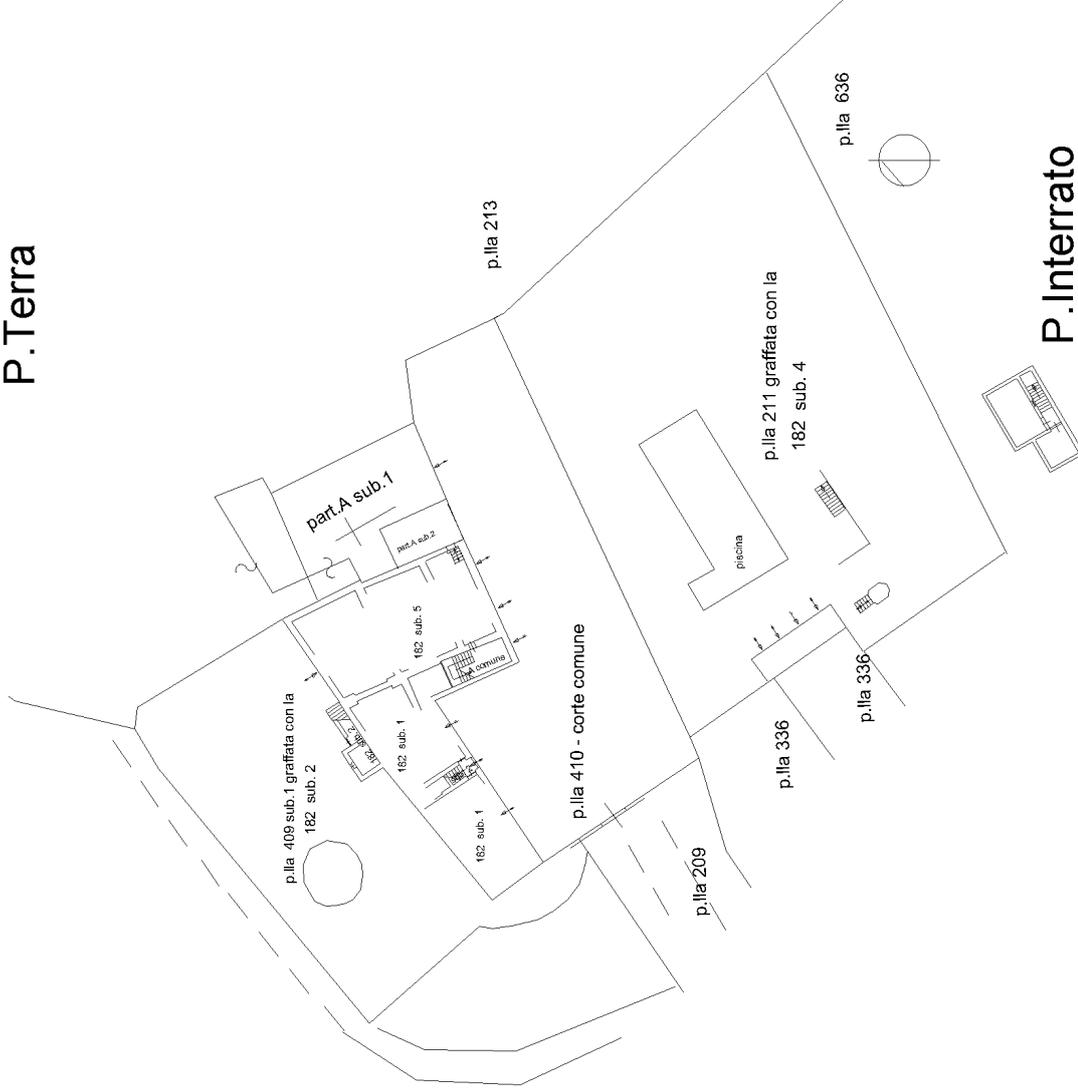


P.Interrato

P.Secondo

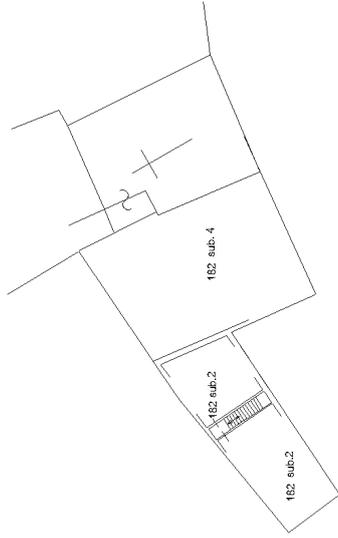

P.Primo

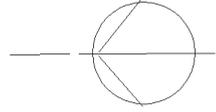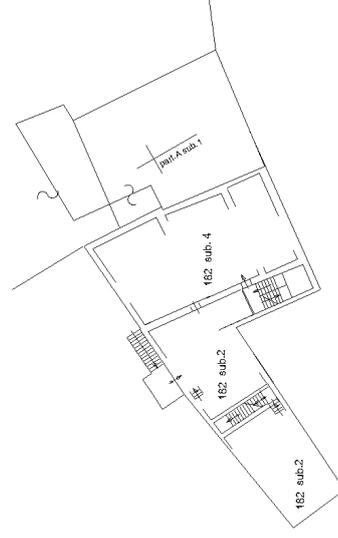


**Agenzia delle Entrate**  
**CATASTO FABBRICATI**  
Ufficio Provinciale di  
**Arezzo**

Dichiarazione protocollo n. \_\_\_\_\_ del \_\_\_\_\_  
Planimetria di u.i.u. in Comune di Civitella In Val Di Chian  
Via Dell' Esse (ciggiano) civ. SNC


Identificativi Catastali:  
Sezione:  
Foglio: 98  
Particella: 182  
Subalterno: 5

Compilata da:  
Minocchi Antonella  
Iscritto all'albo:  
Geometri  
Prov. Arezzo N. 925


Scheda n. 1 Scala 1:200

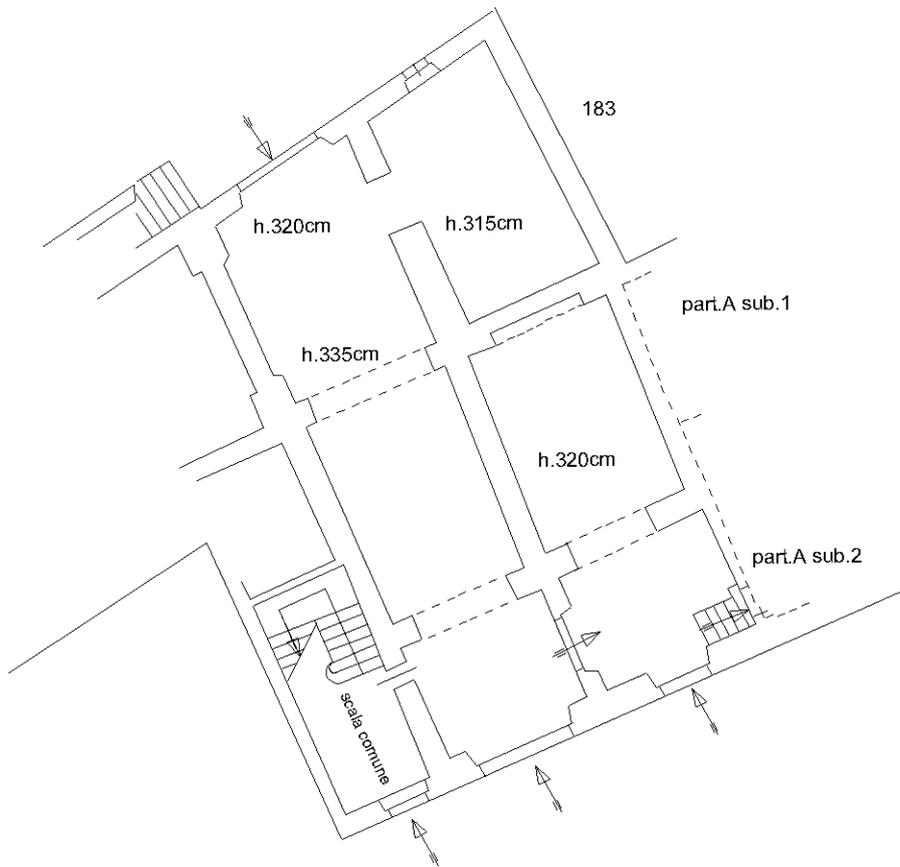


PIANO TERRA  
h.3.45 ml.

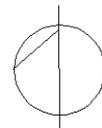


**P.Terra**

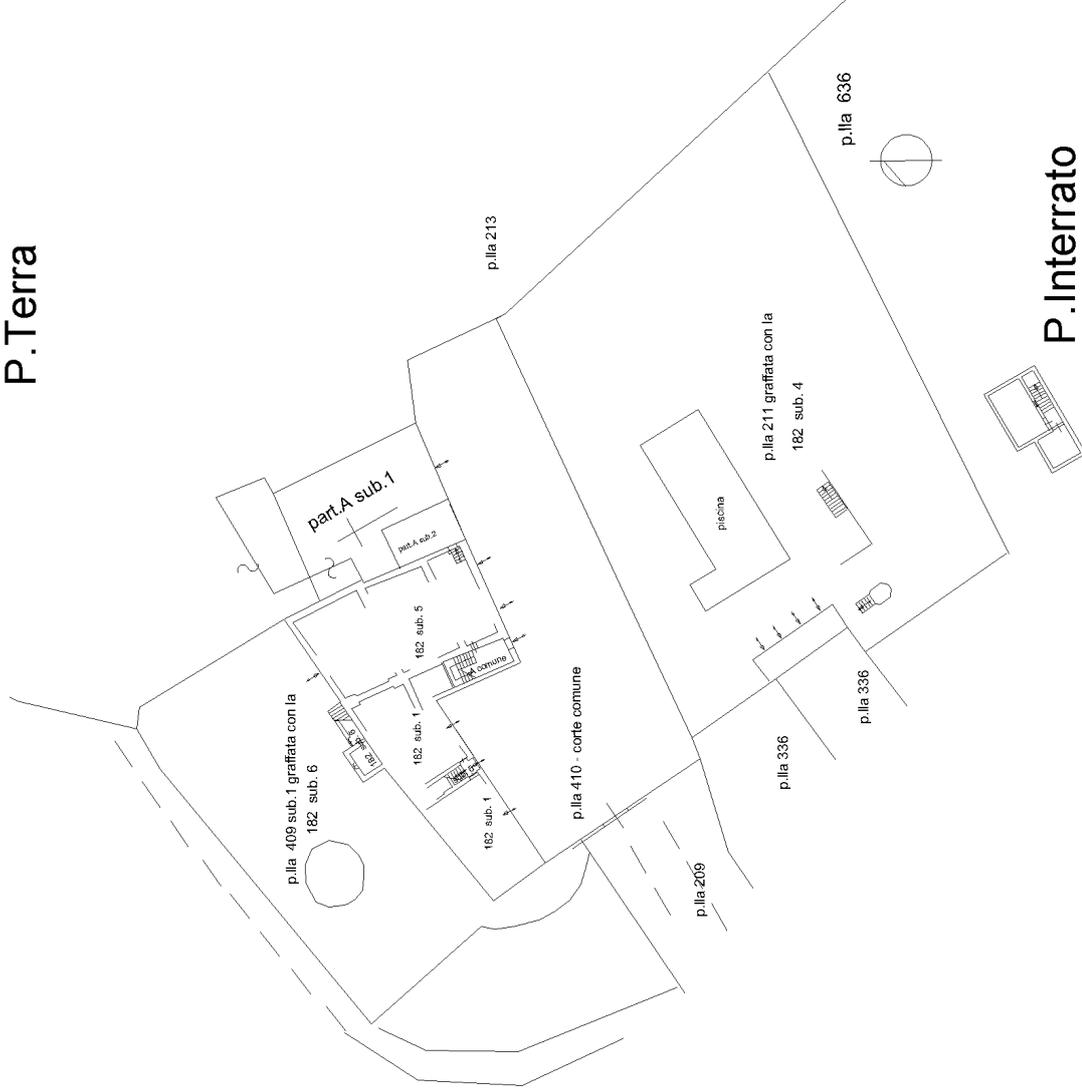


**P.Secondo**

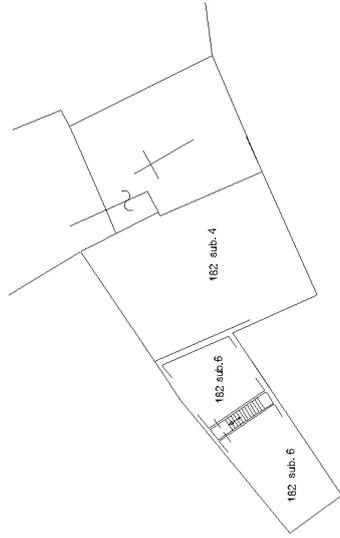

**P.Primo**

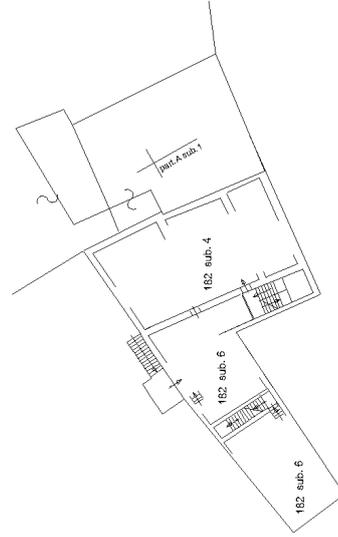

**P.Interrato**

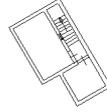

Dichiarazione protocollo n.      del  
Pianimetria di u.i.u. in Comune di Civitella In Val Di Chian  
Via Dell' Esse (ciggiano)      civ.    2

Identificativi Catastali:  
Sezione:      Foglio: 98  
Particella: 182  
Subalterno: 6

Compilata da:  
Minocchi Antonella  
Iscritto all'albo:  
Geometri  
Prov. Arezzo      N. 925

