



Agenzia del Territorio
CATASTO FABBRICATI
Ufficio Provinciale di
Teramo

ELABORATO PLANIMETRICO	
Compilato da: Graziaplana Cristian	
Iscritto all'albo: Geometri	
Prov. Teramo	N. 1143


Comune di Nereto	Protocollo n. TE0088751 del 22/03/2011
Sezione: Foglio: 7 Particella: 63	Tipo Mappale n. 88512 del 21/03/2011
Dimostrazione grafica dei subalterni	Scala 1 : 500

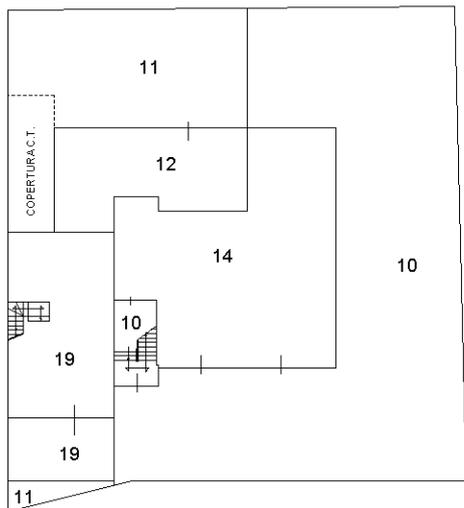


PIANO TERRA

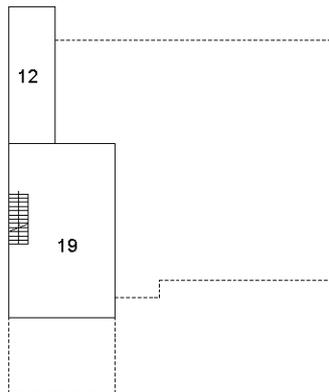


PIANO 1S SOTTOSTRADA

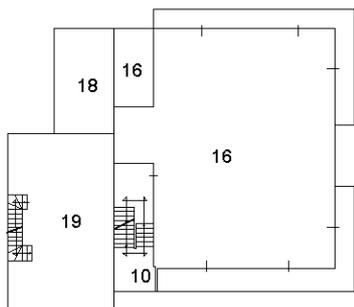

PIANO PRIMO

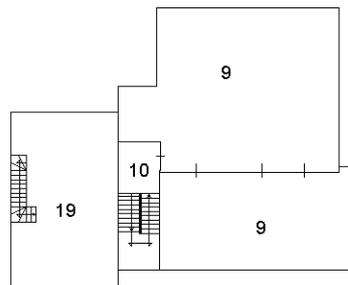

PIANO SECONDO
(SOTTOTETTO)

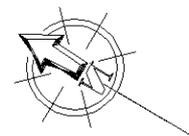

Ultima planimetria in atti

**Agenzia del Territorio
CATASTO FABBRICATI
Ufficio Provinciale di
Teramo**

Dichiarazione protocollo n. TE0070808 del 20/03/2009

Planimetria di u.i.u. in Comune di Nereto

Via Matteotti

civ.

Identificativi Catastali:

Sezione:

Foglio: 7

Particella: 63

Subalterno: 12

Compilata da:

Graziaplana Cristian

Iscritto all'albo:


Geometri

Prov. Teramo

N. 1143

Scheda n. 1

Scala 1:200

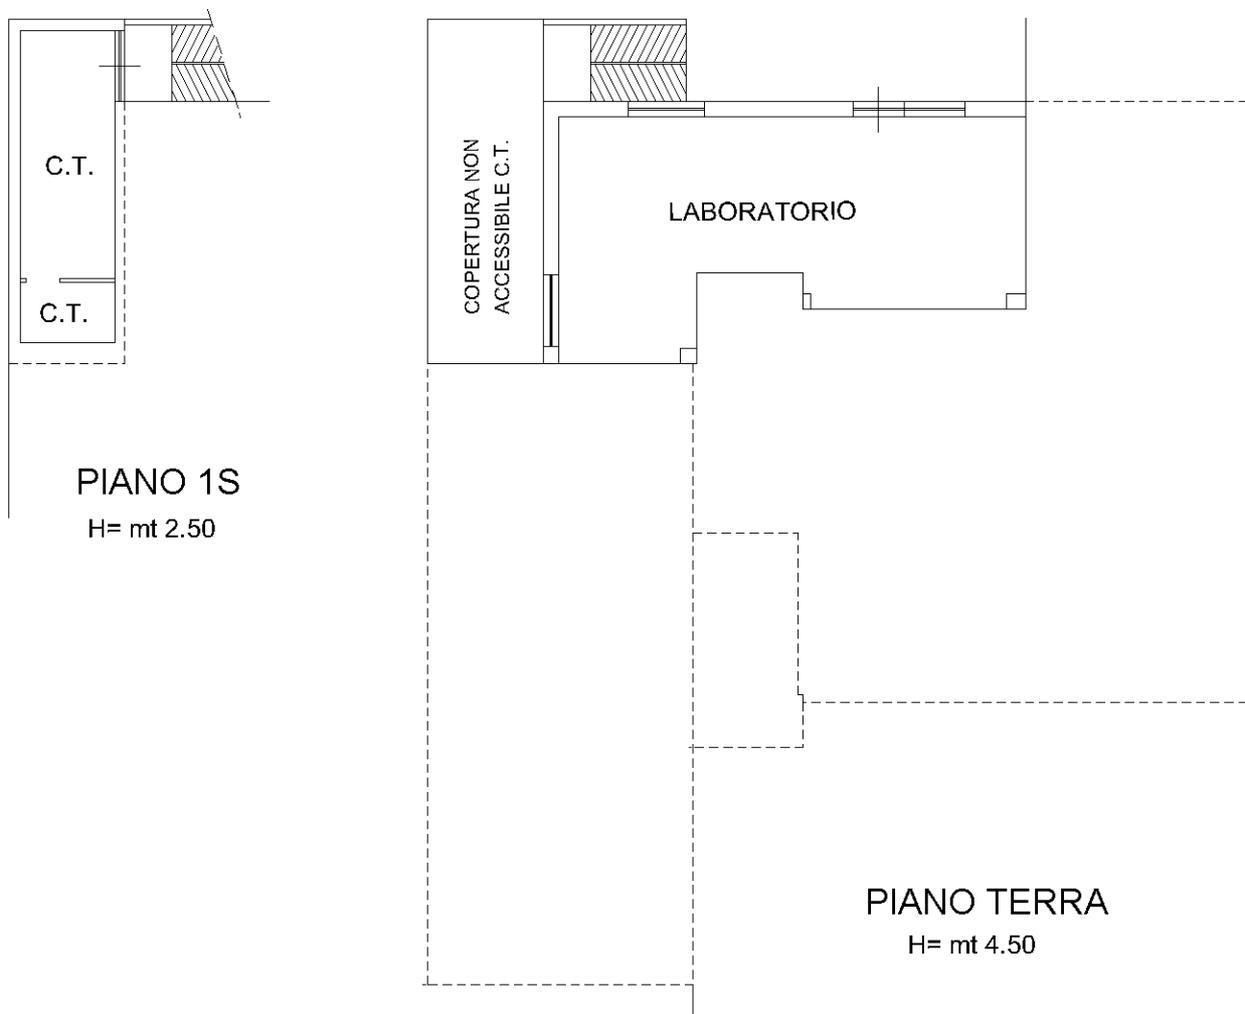

Catasto dei Fabbricati - Situazione al 18/02/2024 - Comune di NERETO(F870) - < Foglio 7 - Particella 63 - Subalterno 12 >
VIA MATTEOTTI Piano S1-T

Ultima planimetria in atti

