


Rilievo del 30.09.2021 - STATO DI FATTO  
**Unità immobiliare ABITAZIONE, Piano T**  
Scala 1/100

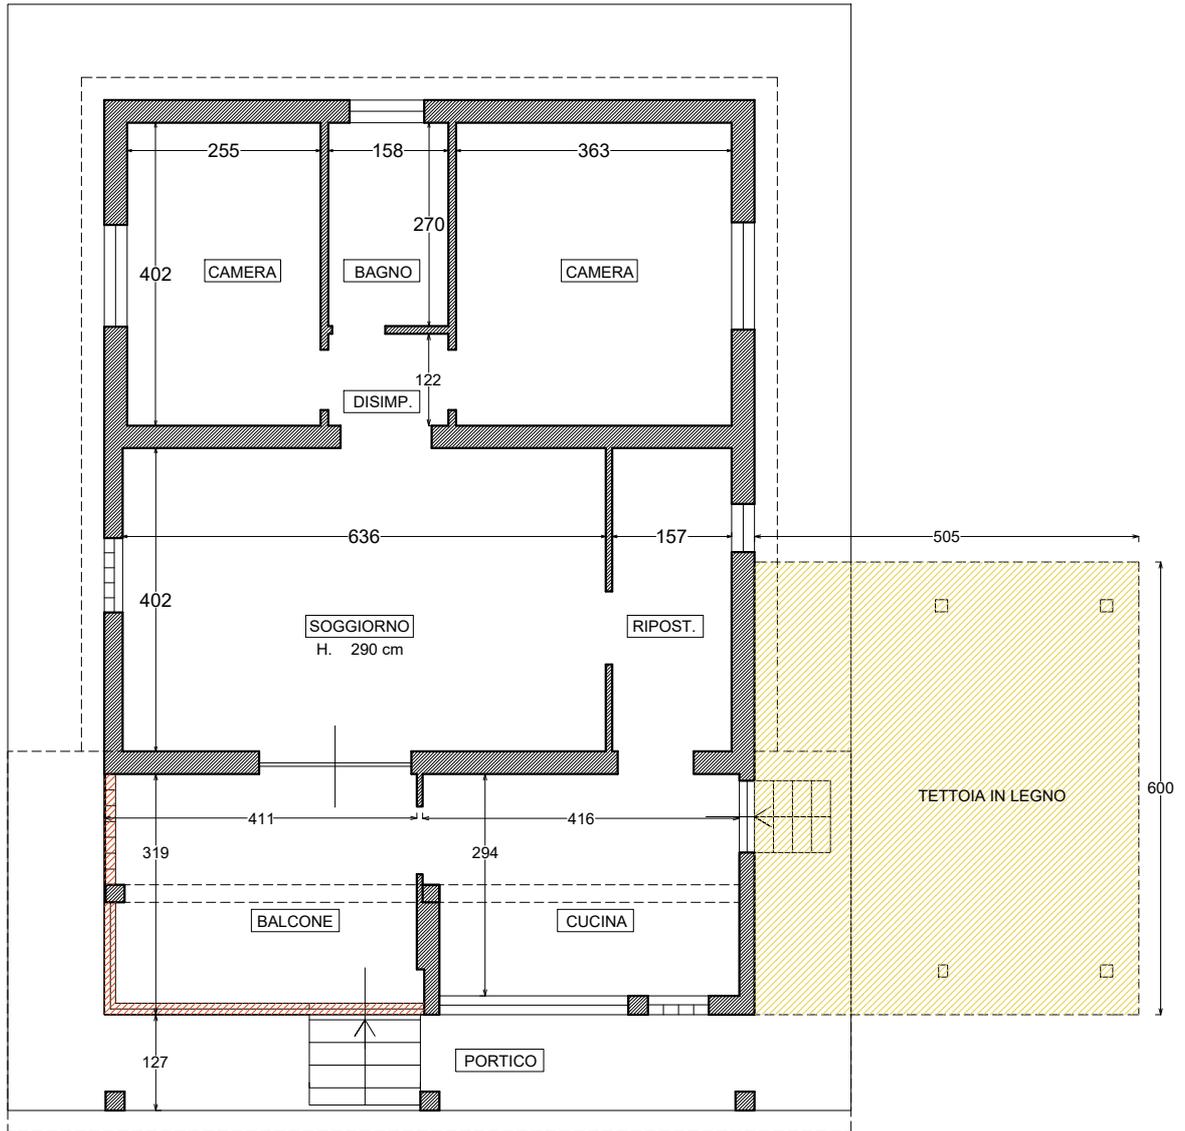

Legenda

-  Rimozione Pareti a chiusura del balcone
-  Rimozione Tettoia in Legno