

**Agenzia del Territorio  
CATASTO FABBRICATI  
Ufficio Provinciale di  
Lodi**

Dichiarazione protocollo n. LO0045284 del 07/06/2007

Planimetria di u.i.u. in Comune di Casaletto Lodigiano

Strada Comunale Molina

civ. SNC

Identificativi Catastali:

Sezione:

Foglio: 4

Particella: 610

Subalterno: 16

Compilata da:  
Cigognini Luca

Iscritto all'albo:  
Geometri


Prov. Lodi

N. 398

Scheda n. 1

Scala 1:200

### PIANO TERRA

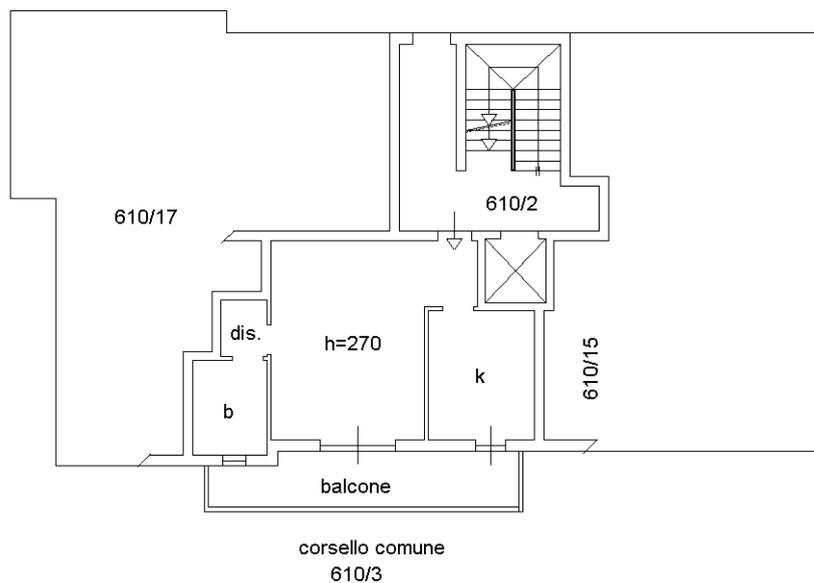

Catasto dei Fabbricati - Situazione al 21/07/2023 - Comune di CASALETTO LODIGIANO(B887) - < Foglio 4 - Particella 610 - Subalterno 16 >  
VIA ROGGIA MOLINA n. SNC Piano T



Ultima planimetria in atti