


COMUNE DI VIDDALBA PROVINCIA DI SASSARI


PROGETTO
di albergo ristorante costruito
a Viddalba
Variante al progetto originale

LOCALITA' **VIDDALBA** via Lese
COMITENTE ~~XXXXXXXXXXXXXXXXXXXX~~
PROGETTISTA **BIANCO Geom. ANDREA**


Proprietaria
Pera Marie Maddalene

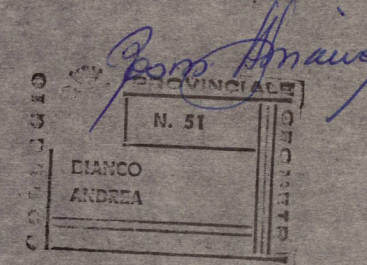


COMUNE DI VIDDALBA - Provincia di Sassari
UFFICIO TECNICO
V.to ed. esaminato dalla C.E. in seduta
del **28 GEN. 1981** con parere
FAVOREVOLE
Viddalba, **28 GEN. 1981**

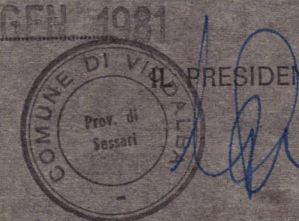

COMUNE DI VIDDALBA - Provincia di Sassari
V.to: si approva con riserva edilizia n. **1/81**
del **- 2 FEB. 1981**
Viddalba, **2 FEB. 1981**
IL SINDACO

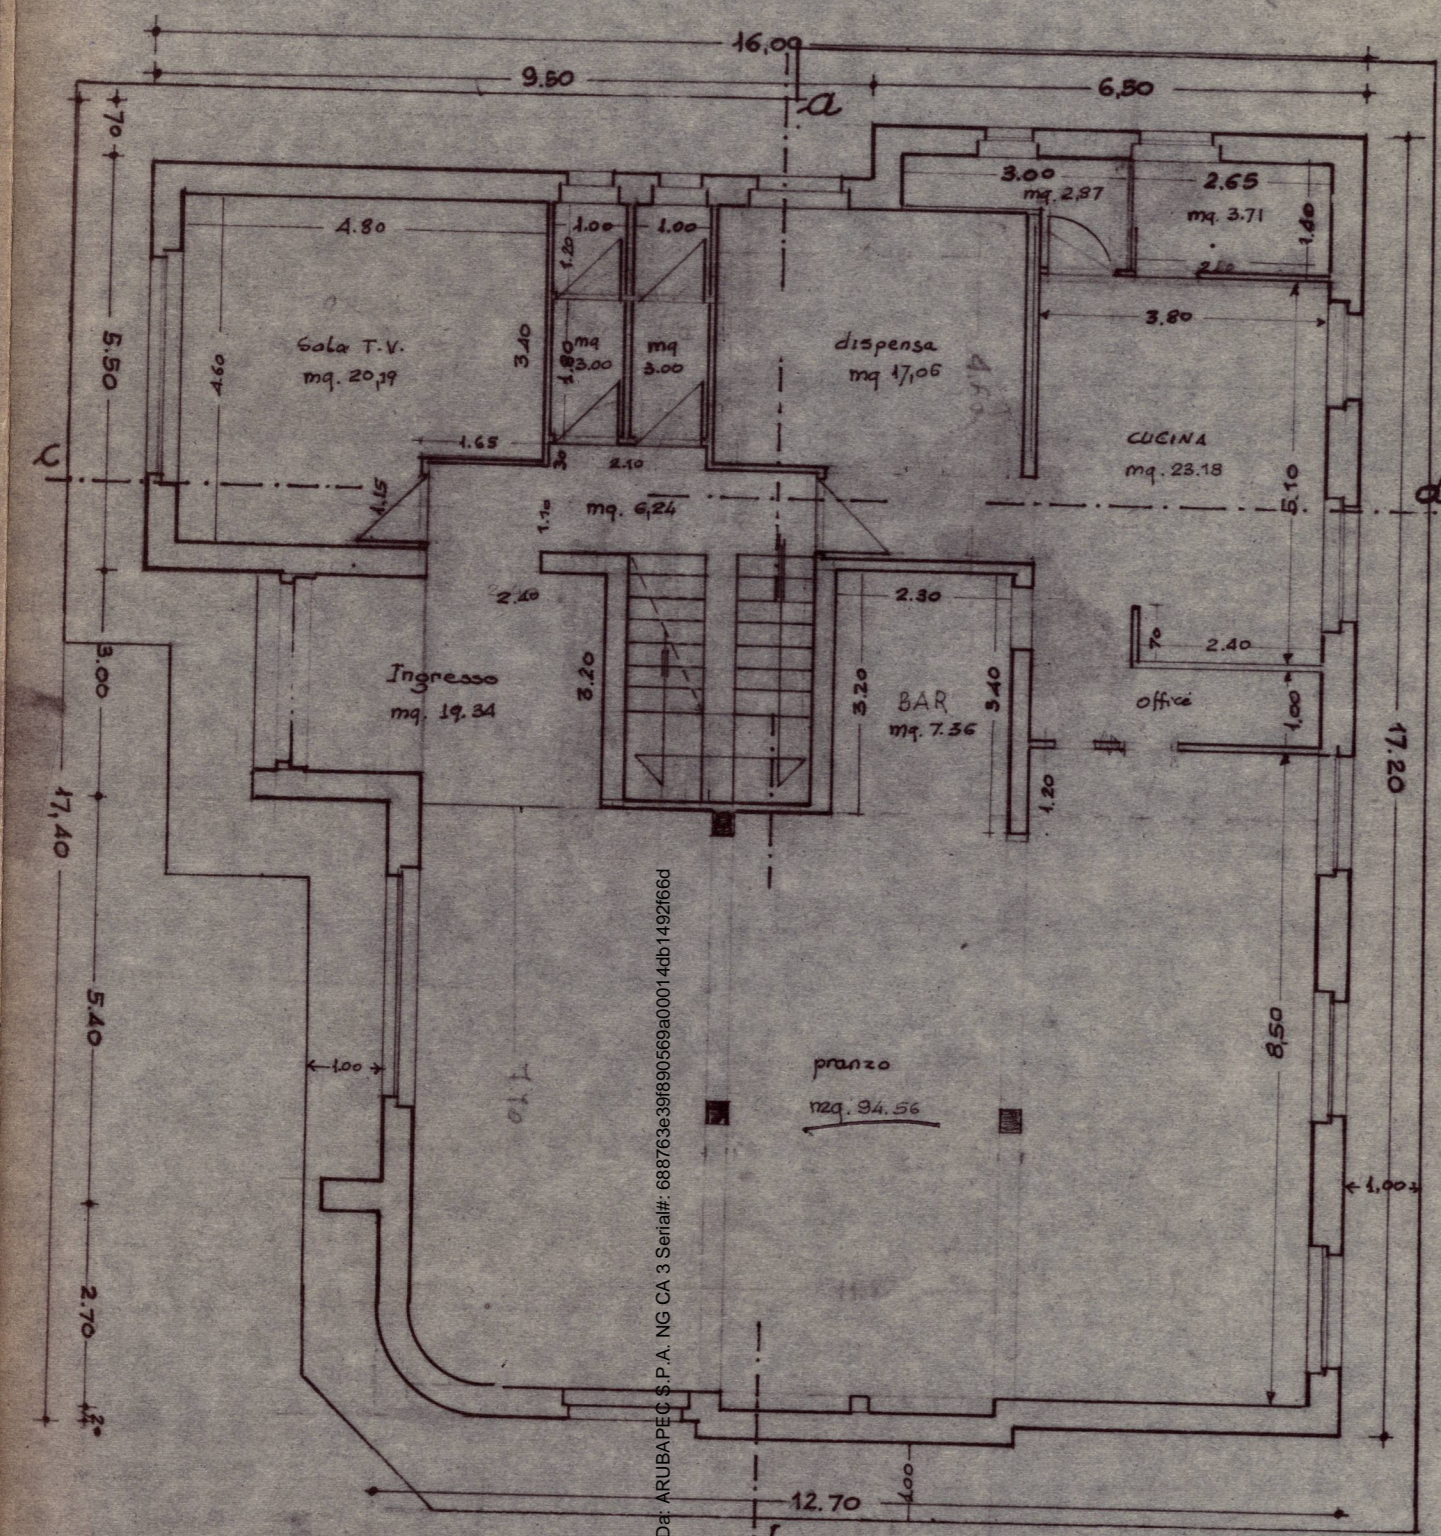


PIANTA PIANO TERRA

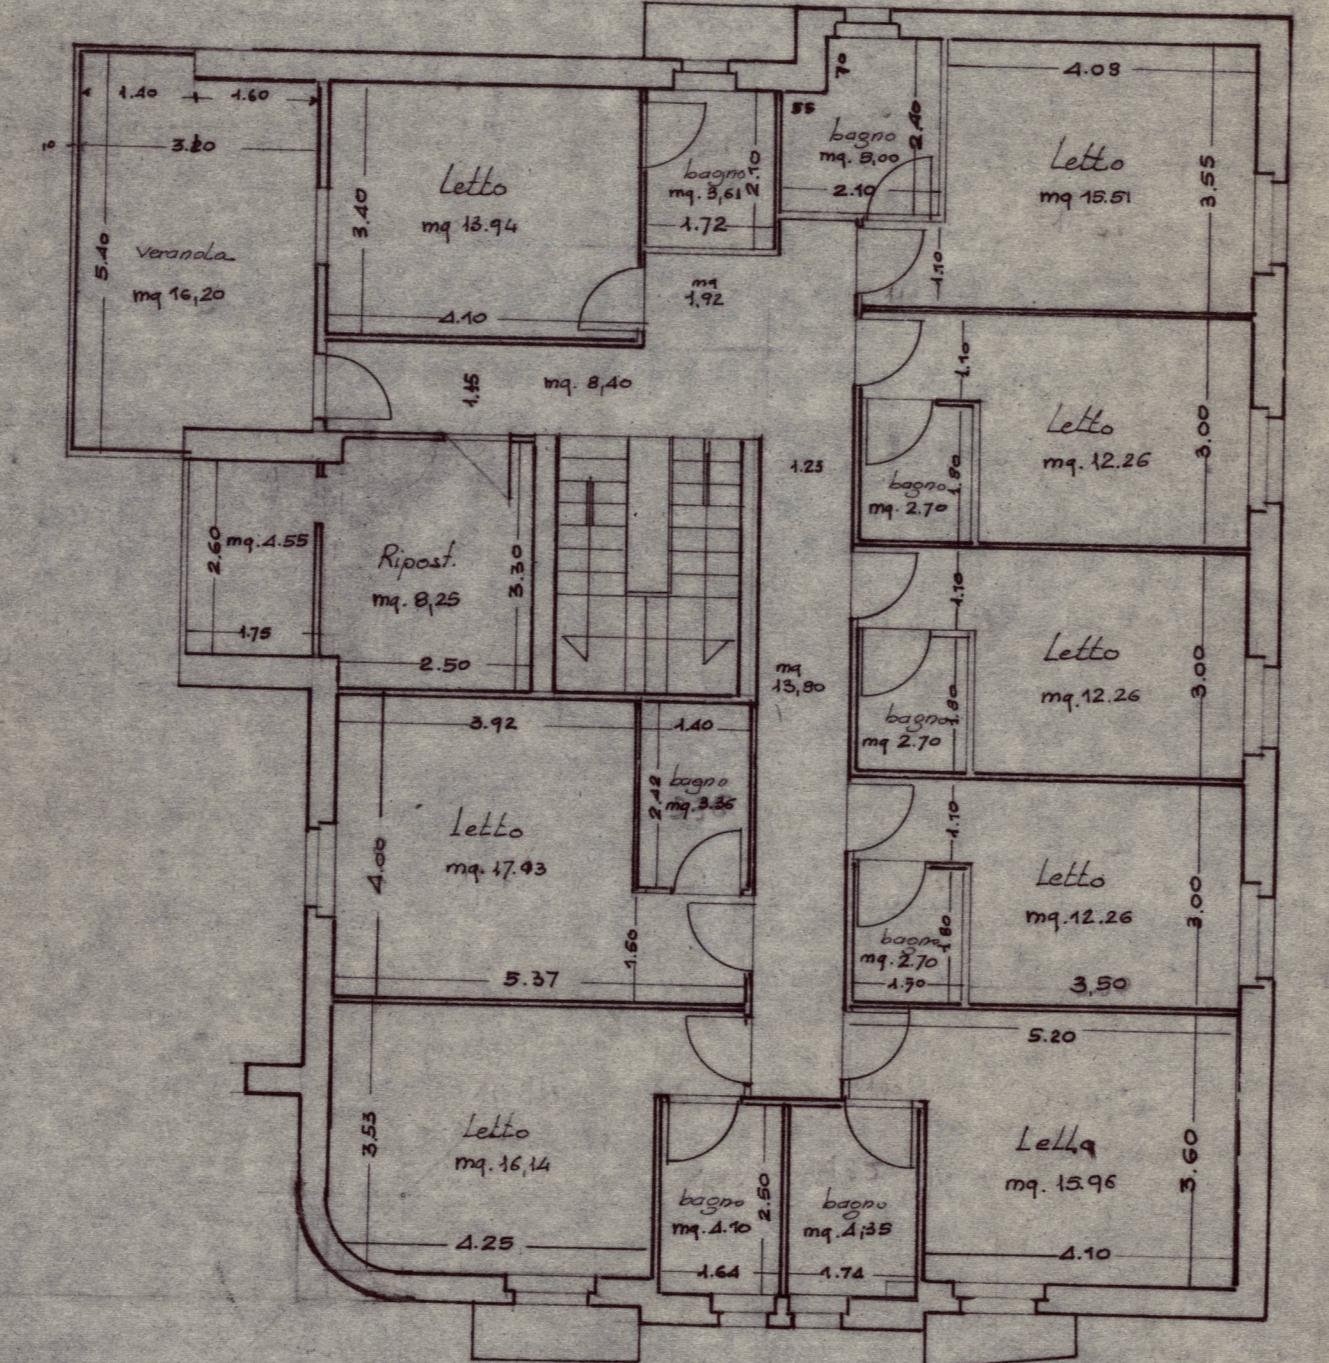


PIANTA PRIMO PIANO


Comune di Viddalba Prot. n. 0006392 del 10-10-2022 partenza Cat. 6 Cl. 1

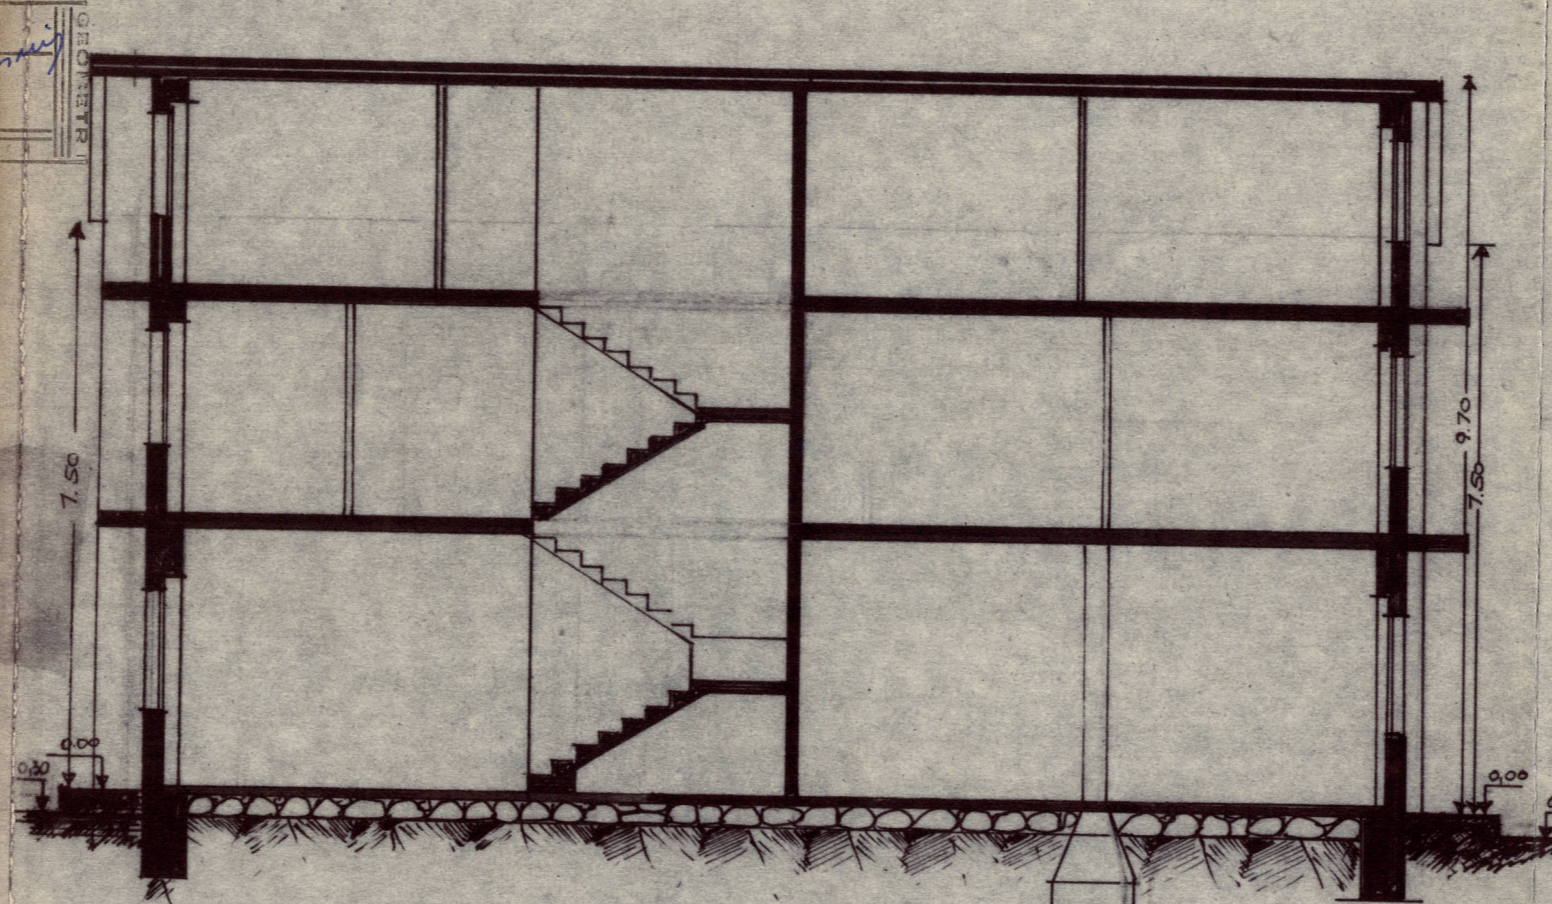


sezione a. b.

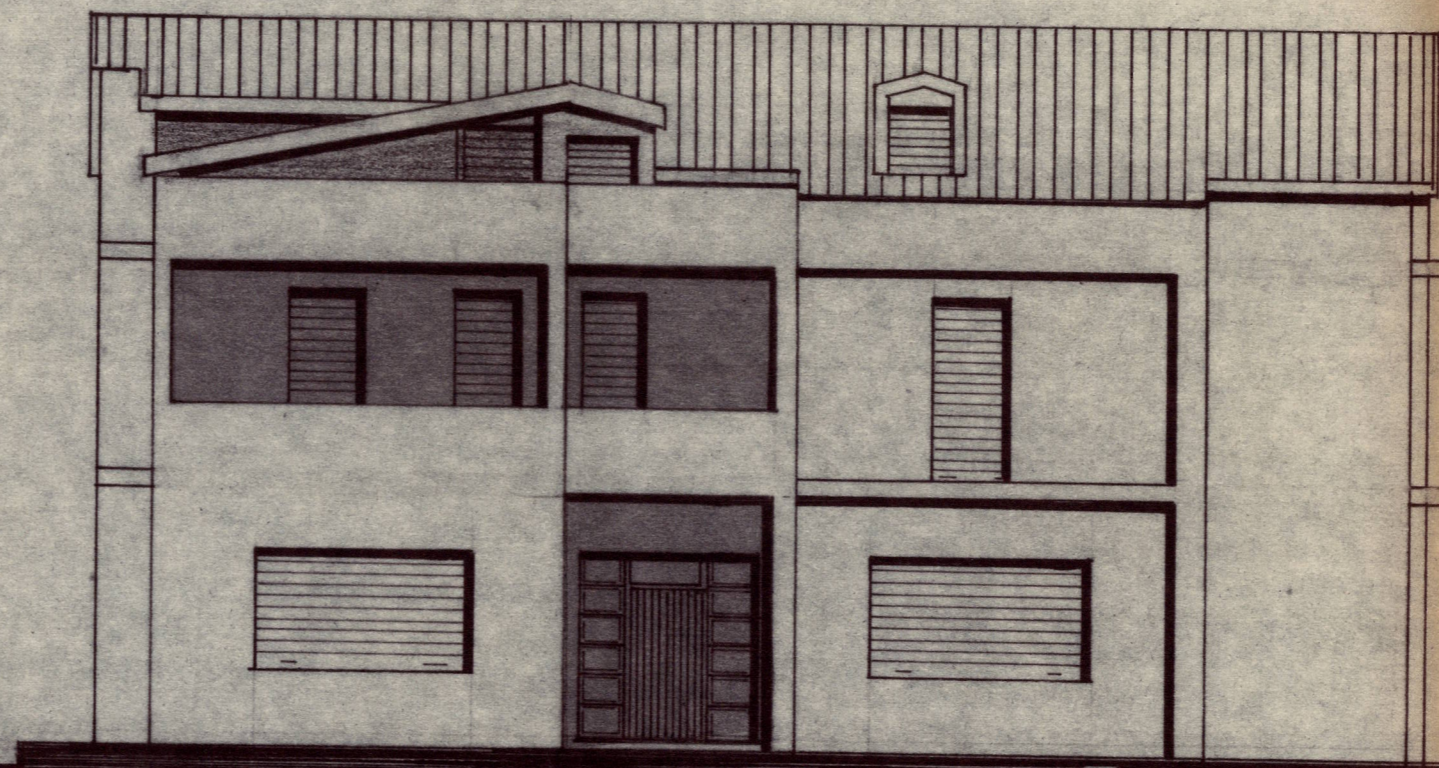


prospetto ovest sulla strada

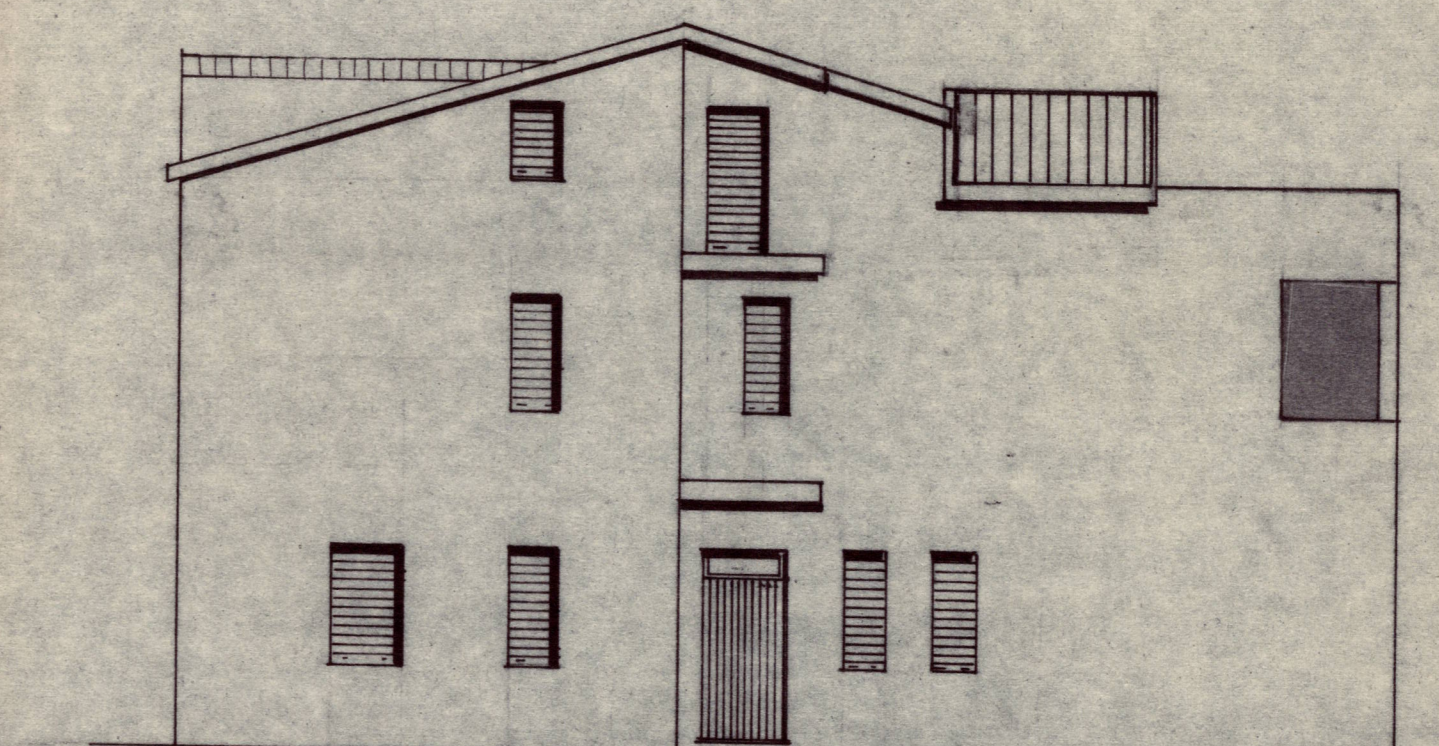


prospetto nord.

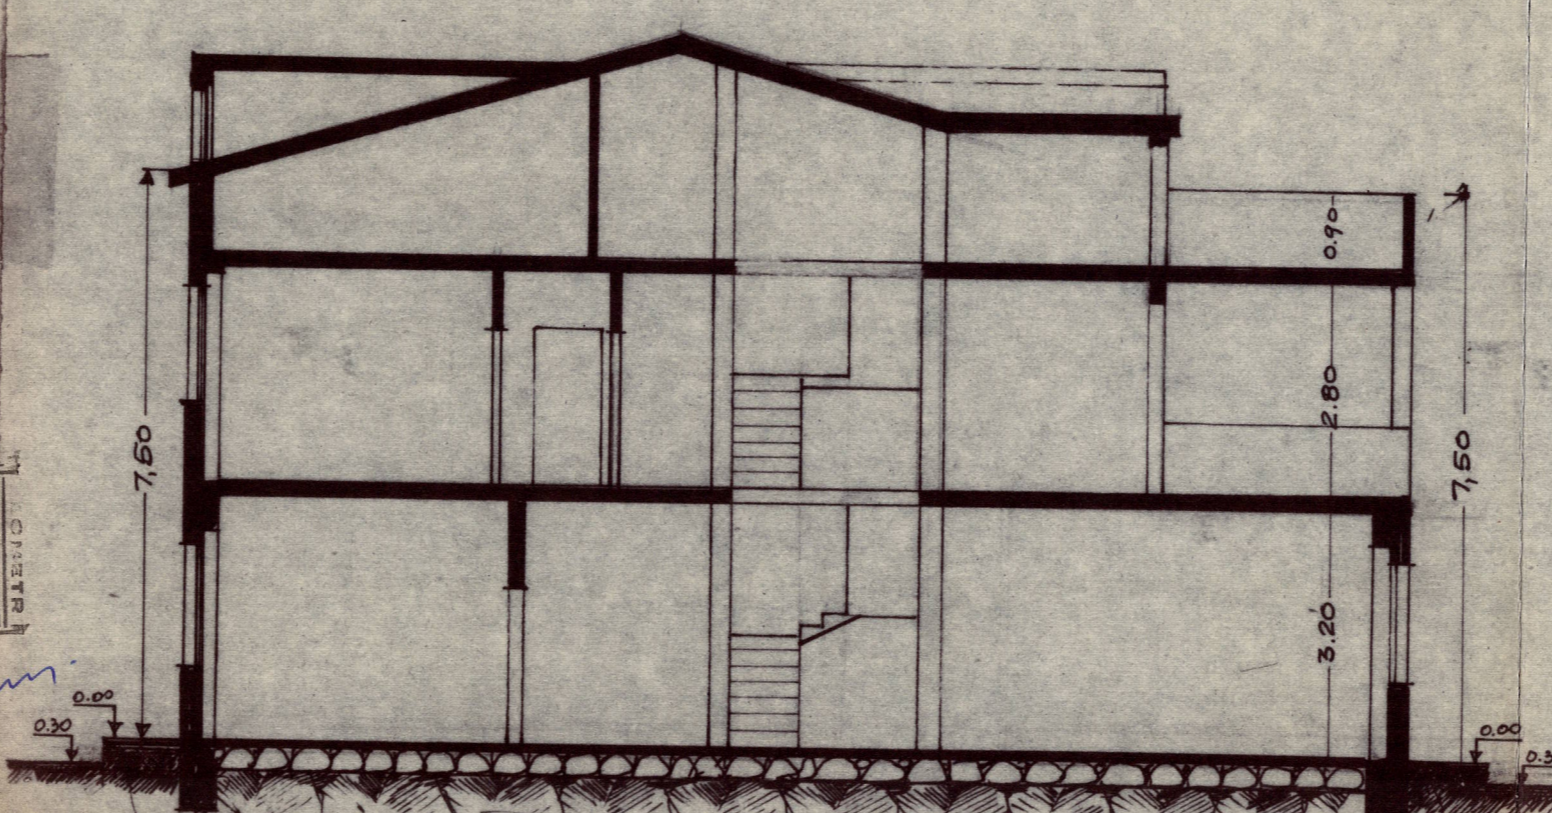


sezione c. d.

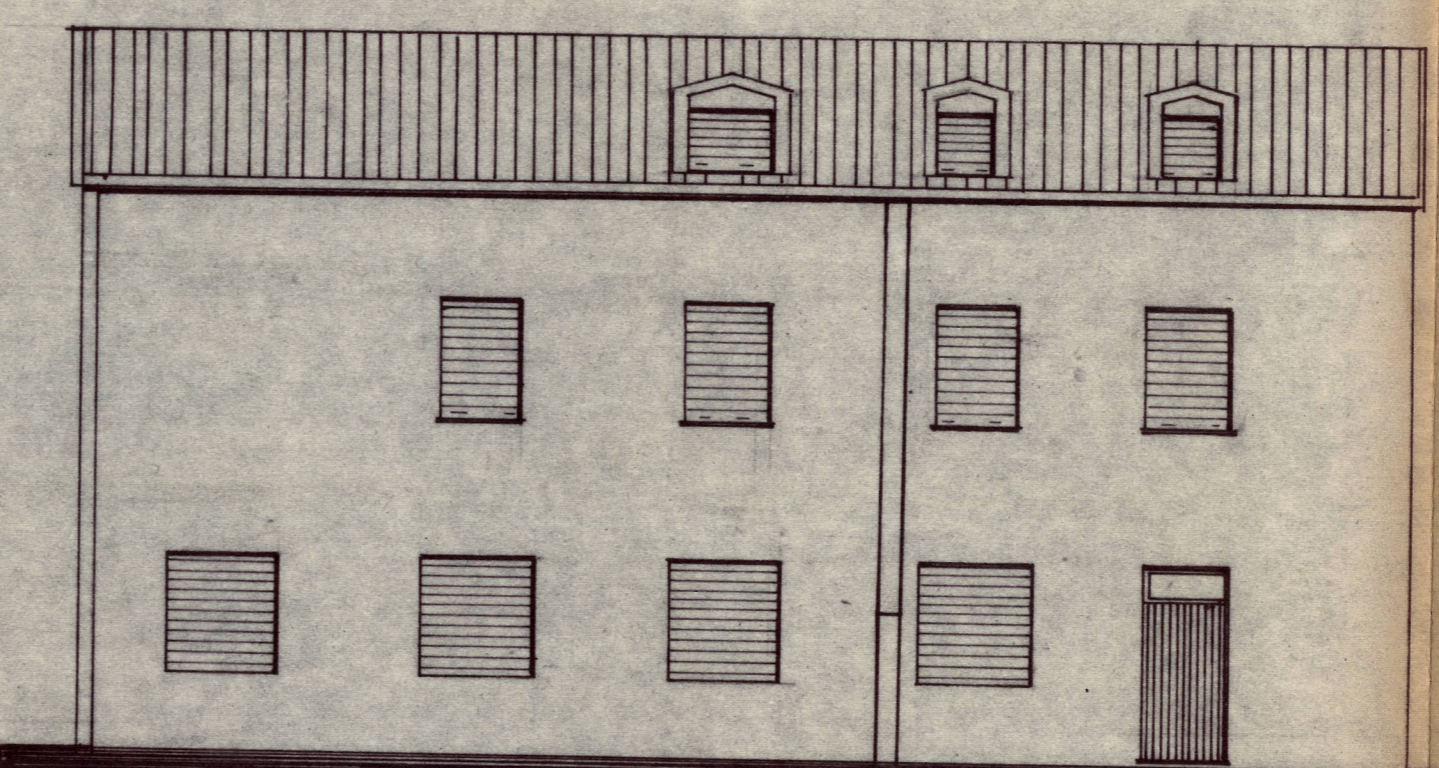

prospetto est

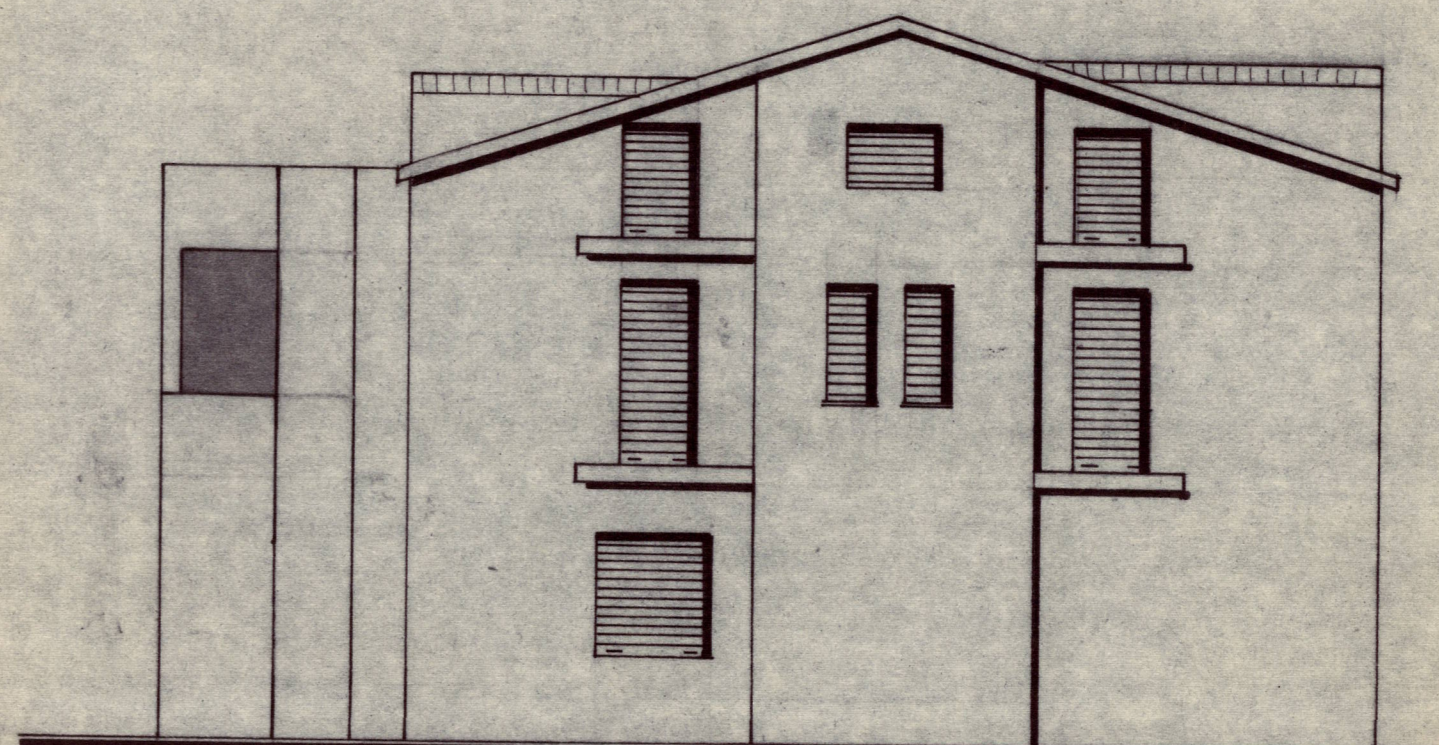

prospetto sud

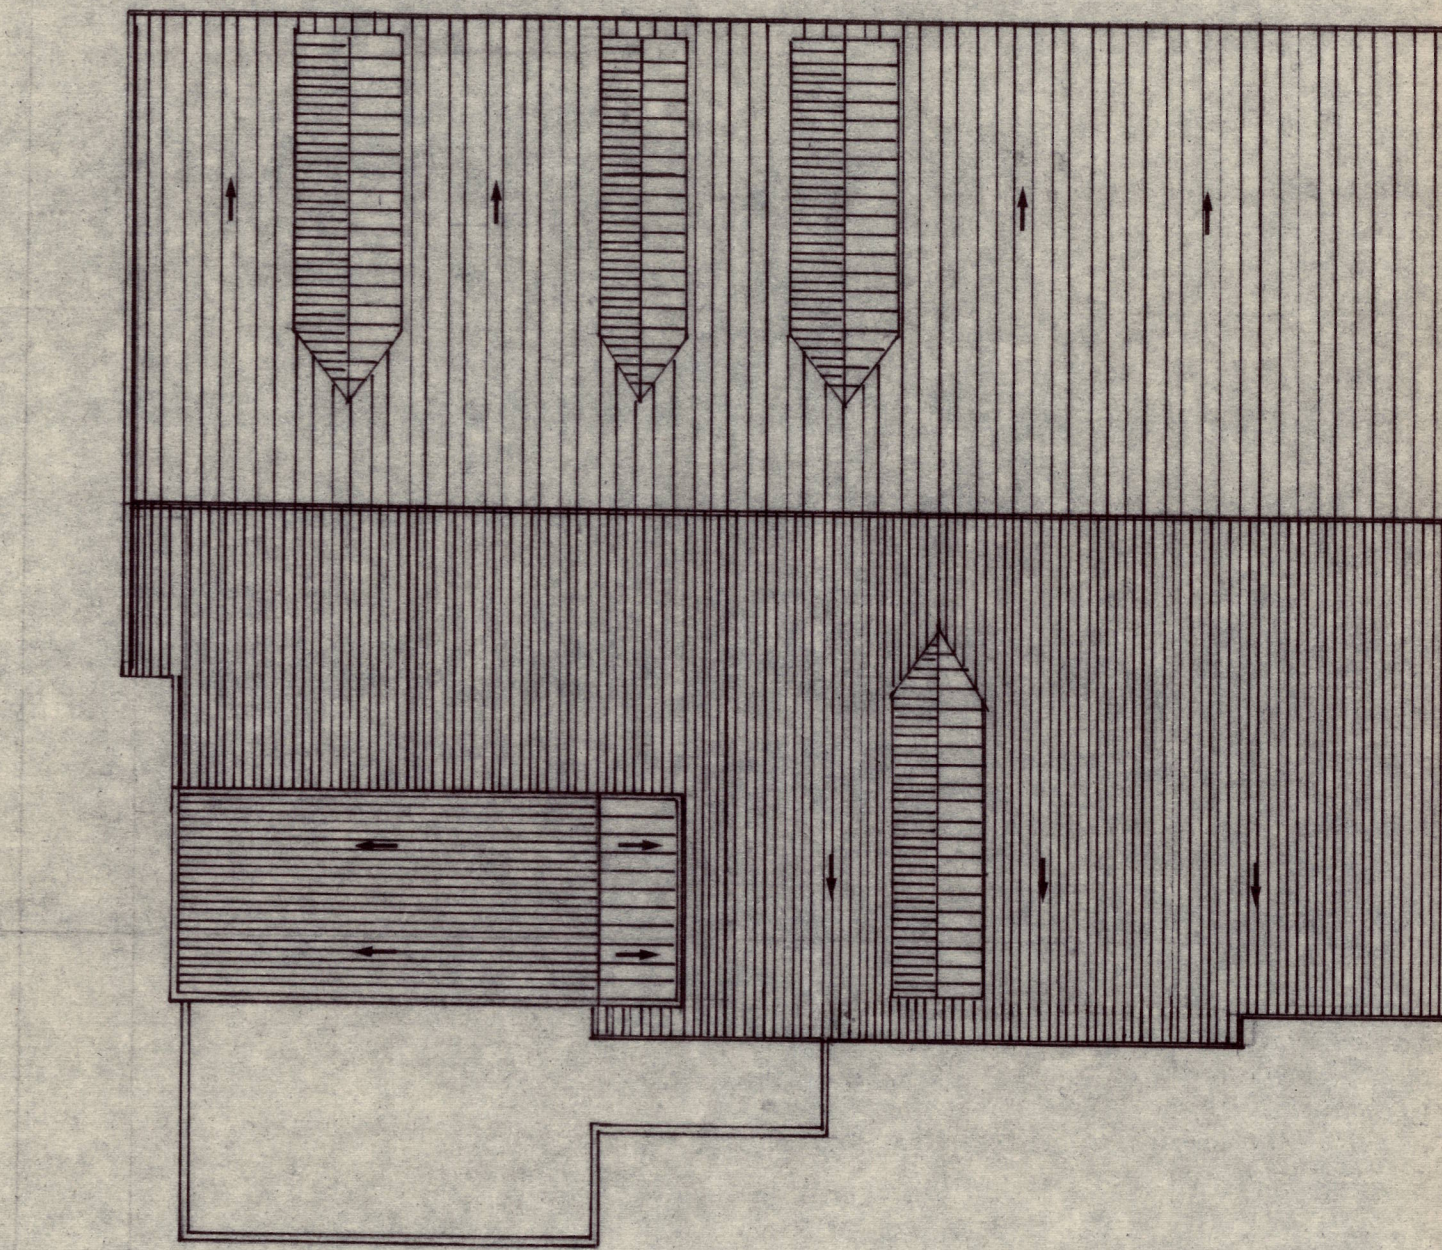

pianta del tetto