


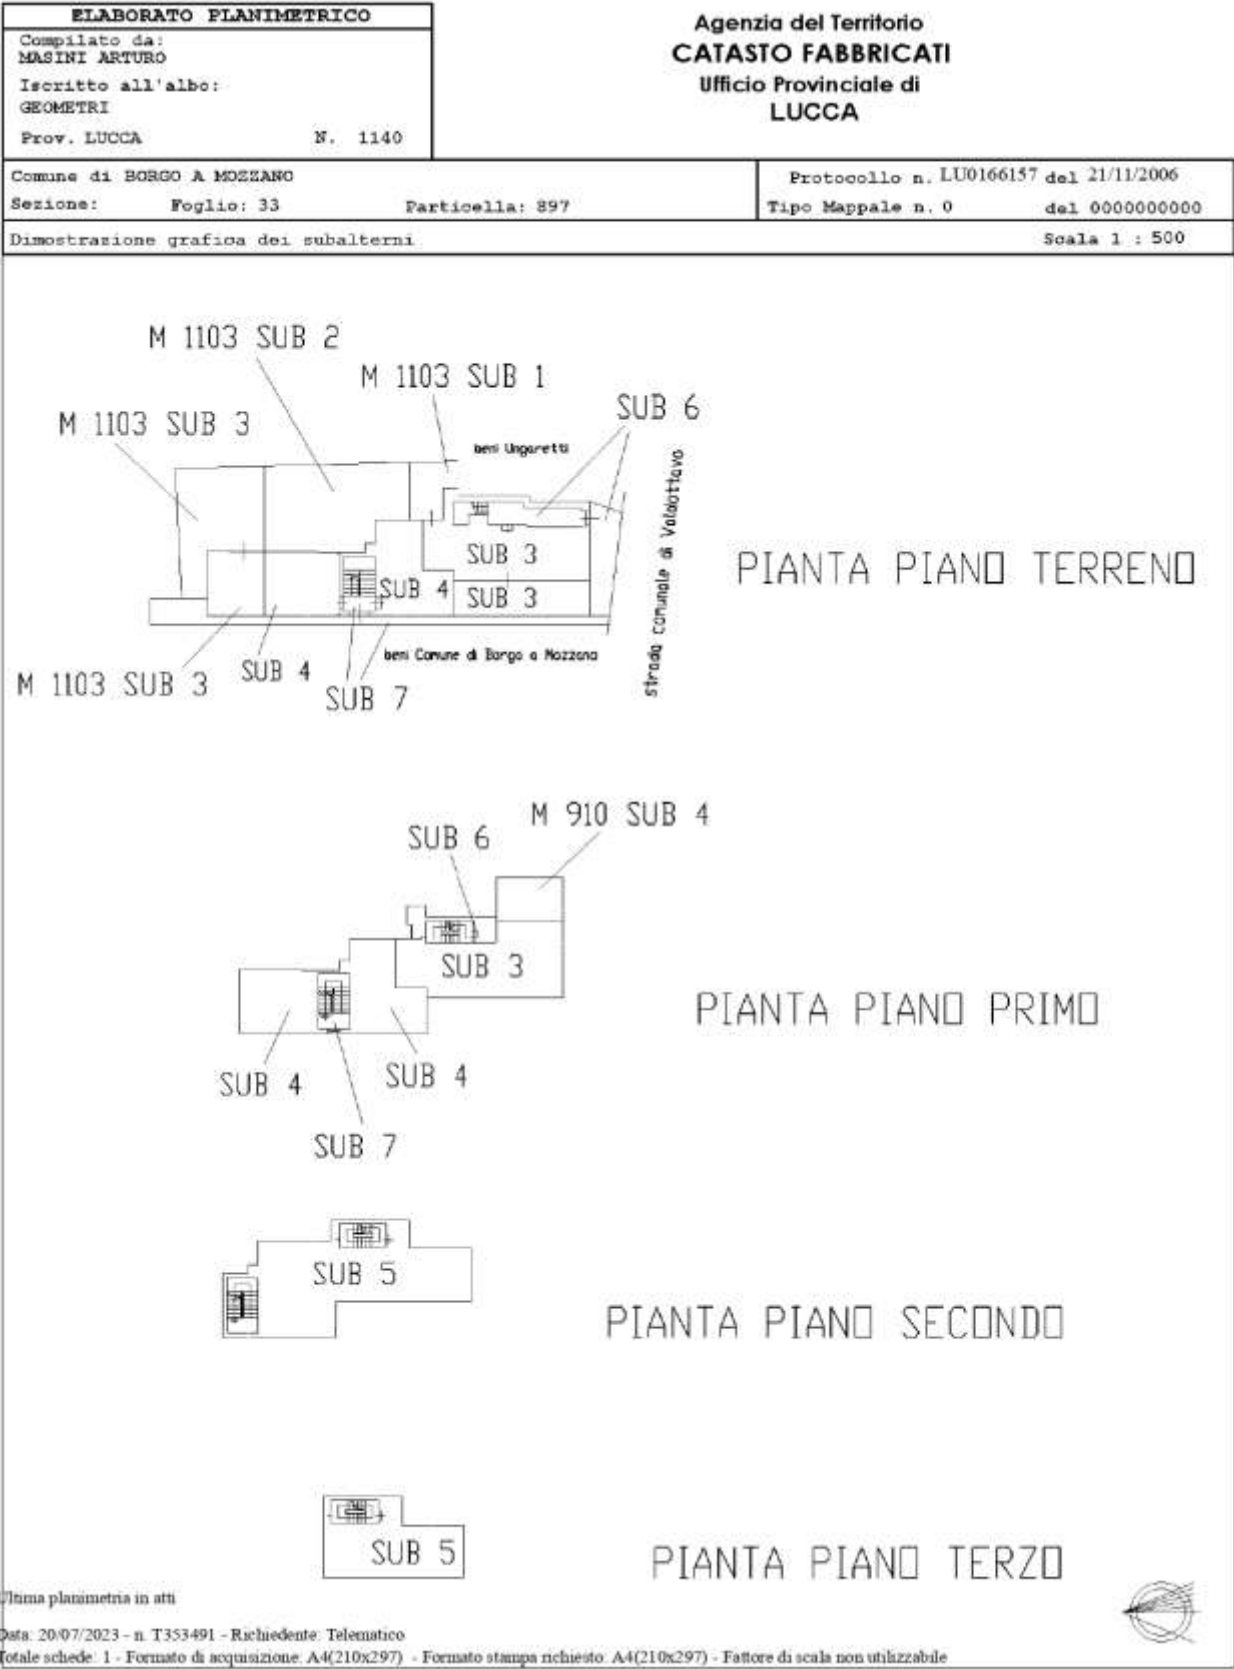

ACCERTAMENTO DELLA PROPRIETÀ IMMOBILIARE URBANA ELENCO DEI SUBALTERNI ASSEGNATI

Comune	Sezione	Foglio	Particella	Tipo mappale	del:
BORGIO A MOZZANO		33	897		

Sub	UBICAZIONE via/piazza	n.civ	Piani	Scala	Int	DESCRIZIONE
1						SOPPRESSO
2						SOPPRESSO
3	localita' valdottavo - fr.valdottavo	SNC	T-1			ABITAZIONE DI TIPO ECONOMICO, PIANO TERRENO, PIANO PRIMO E RESEDE ESCLUSIVA UNITA, AL MAPPALE 1103 SUB 1 ED AL MAPPALE 910 SUB.4.
4	localita' valdottavo - fr.valdottavo	SNC	T-1			ABITAZIONE DI TIPO ECONOMICO, PIANO TERRENO, PIANO PRIMO E RESEDE ESCLUSIVA, UNITA AL MAPPALE 1103 SUB 2
5	localita' valdottavo - fr.valdottavo	SNC	T-2 - 3			ABITAZIONE DI TIPO ECONOMICO, PIANO TERRENO, PIANO SECONDO, PIANO TERZO E RESEDE ESCLUSIVA, UNITA AL MAPPALE 1103 SUB 3.
6	localita' valdottavo - fr.valdottavo	SNC	T-1			BENE COMUNE NON CENSIBILE, VANO SCALE E RESEDE COMUNE AL SUB.3 ED AL SUB.5
7	localita' valdottavo - fr.valdottavo	SNC	T-1			BENE COMUNE NON CENSIBILE, VANO SCALE E RESEDE COMUNE AL SUB.4 ED AL SUB.5.

Comune	Sezione	Foglio	Particella	Tipo mappale	del:
BORGIO A MOZZANO		33	1103		

Sub	UBICAZIONE via/piazza	n.civ	Piani	Scala	Int	DESCRIZIONE
1	localita' valdottavo - fr.valdottavo	SNC	T			RESEDE ESCLUSIVA UNITA AL MAPPALE 897 SUB 3 ED AL MAPPALE 910 SUB.4.
2	localita' valdottavo - fr.valdottavo	SNC	T			RESEDE ESCLUSIVA UNITA AL MAPPALE 897 SUB 4.
3	localita' valdottavo - fr.valdottavo	SNC	T			RESEDE E RISPOSTIGLIO ESCLUSIVI UNITI AL MAPPALE 897 SUB 5.

