
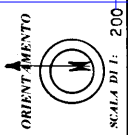
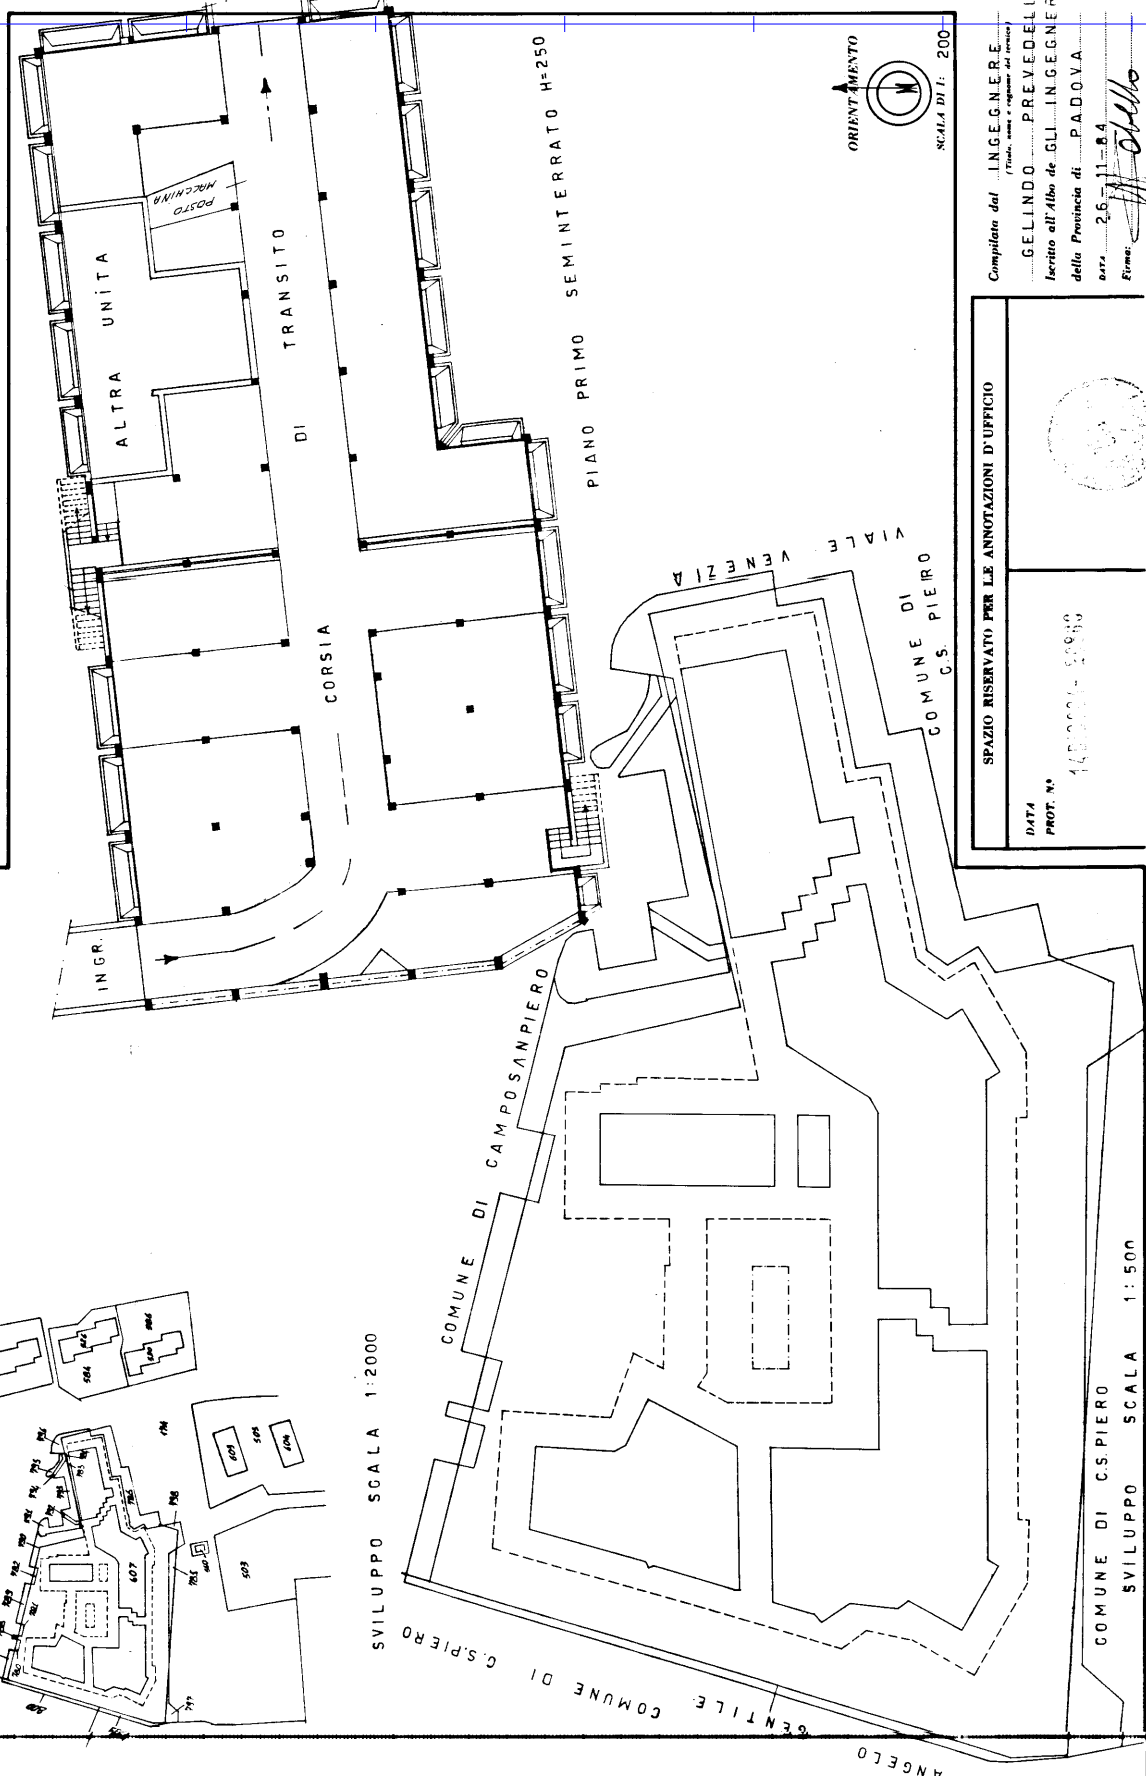


31/2/2023
Mod. A / Nuovo Catasto Edilizio Urbano

MINISTERO DELLE FINANZE
DIREZIONE GENERALE DEL CATASTO E DEI SERVIZI TECNICI ERARIALI
NUOVO CATASTO EDILIZIO URBANO

Planimetria dell'immobile situate nel Comune di CAMPOSANPIERO in VIALE VENEZIA
Ditta SOCIETA' IMMOBILIARE S.R.L. CON SEDE IN G.SPIERO QUARTIERE FERRARI
Allegata alla dichiarazione presentata all'Ufficio Tecnico Erariale di PADOVA Scheda N. 1/1

COMUNE DI CAMPOSANPIERO
N.C.T. SEZ. U FOGLIO 10 MAPPA 607
N.D.E.U. SEZ. U FOGLIO 10 MAPPA

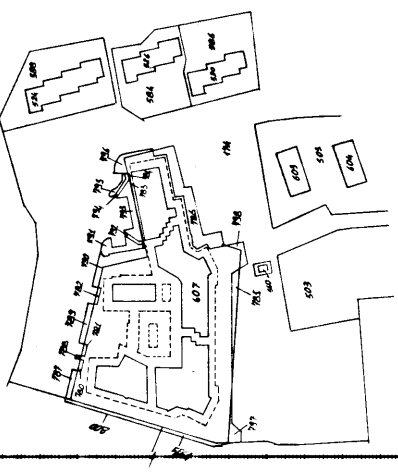

SPAZIO RISERVATO PER LE ANNOTAZIONI D'UFFICIO

DATA 14/02/2023 - 15:09

PROT. N°

Compilatore del LINGEGNERE
(Firma, nome e cognome del tecnico)
GELINDO PREVEDELLO
iscritto all'Albo degli INGEGNERI
della Provincia di PADOVA
data 26/11/2023
Firma: *G. Prevedello*

COMUNE DI G.SPIERO
SVILUPPO SCALA 1:500