

**ELABORATO PLANIMETRICO**

Compilato da:  
Keber Giorgio

Iscritto all'albo:  
Geometri

Prov. Parma N. 1328

**Agenzia del Territorio  
CATASTO FABBRICATI  
Ufficio Provinciale di  
Parma**

Comune di Tornolo

Protocollo n. PR0250613 del 28/10/2010

Sezione: Foglio: 48


Particella: 1257

Tipo Mappale n. 249272 del 27/10/2010


Dimostrazione grafica dei subalterni

Scala 1 : 500

PIANO TERRA

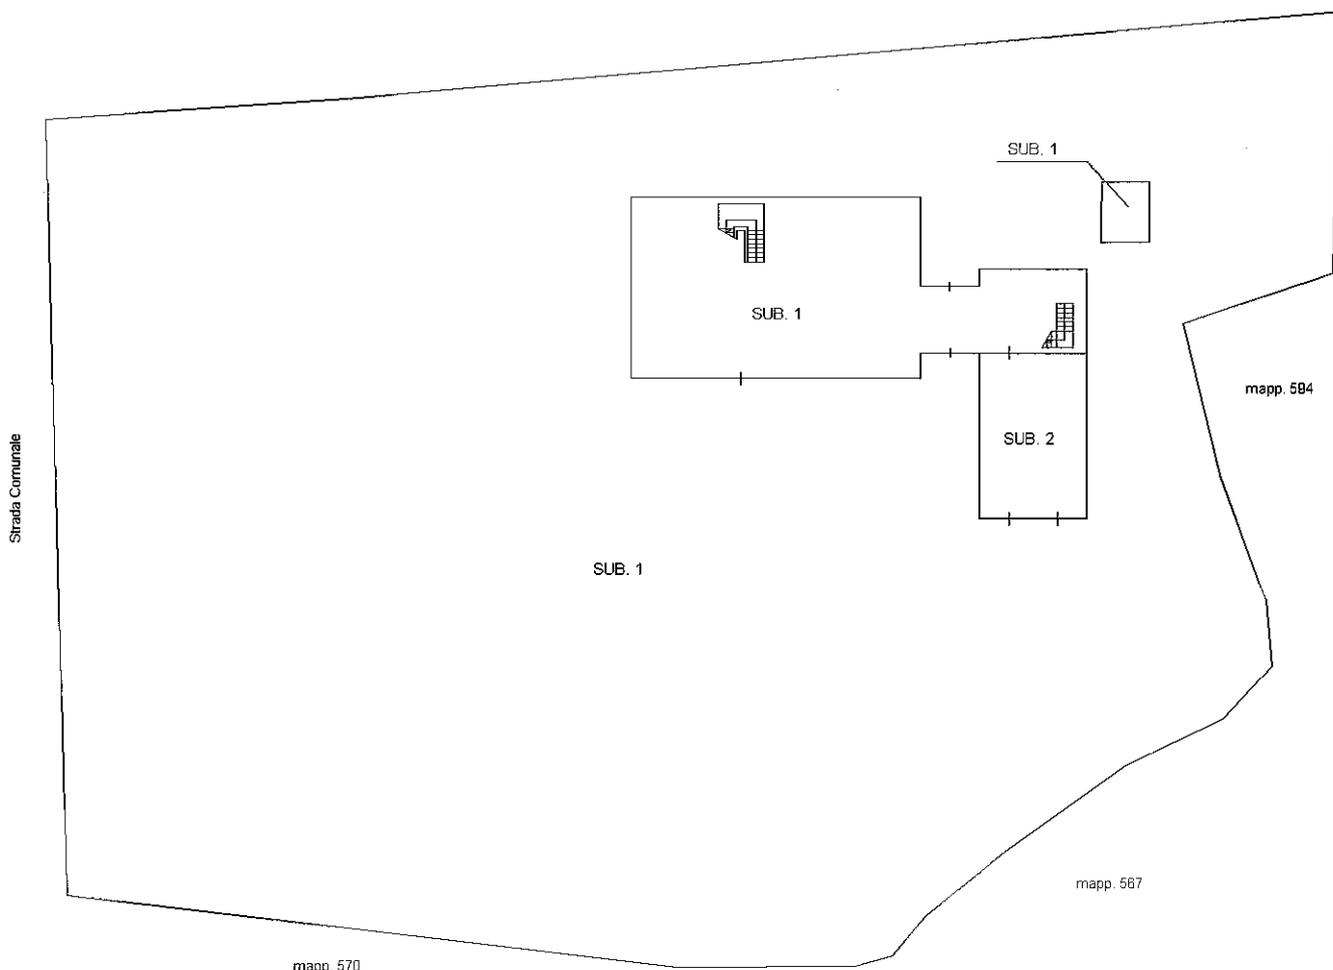

PIANO PRIMO

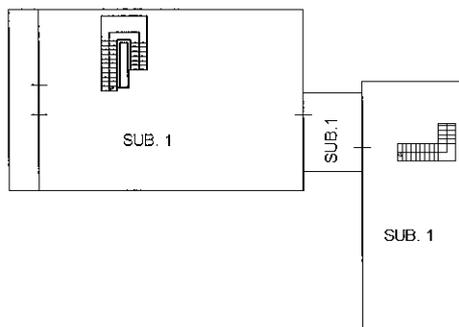

**LEGENDA**

SUB. 1 ABITAZIONE

SUB. 2 AUTORIMESSA



NORD

Ultima planimetria in atti

