

N=4983800

E=1646900




10-Lug-2023 10:47:33  
 Scala originale: 1:2000  
 Dimensione cornice: 534.000 x 378.000 metri  
 Protocollo pratica T89186/2023  
 Comune: (MN) PEGOGNAGA  
 Foglio: 29

1 Particella: 56


**ORATO PLANIMETRICO**    Compilato da: La Marca Fiore    Iscritto all'albo: Geometri    Prov. Napoli    N. 5372

di Pegognaga    Sezione:    Foglio: 29    Particella: 56    Protocollo n. MN0033433 del 13/03/2009


trazione grafica dei subaltermi    Tipo Mappale n. 65172 del 13/05/2008    Scala 1 : 500

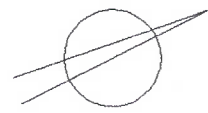


**PIANO TERRA con corte annessa**

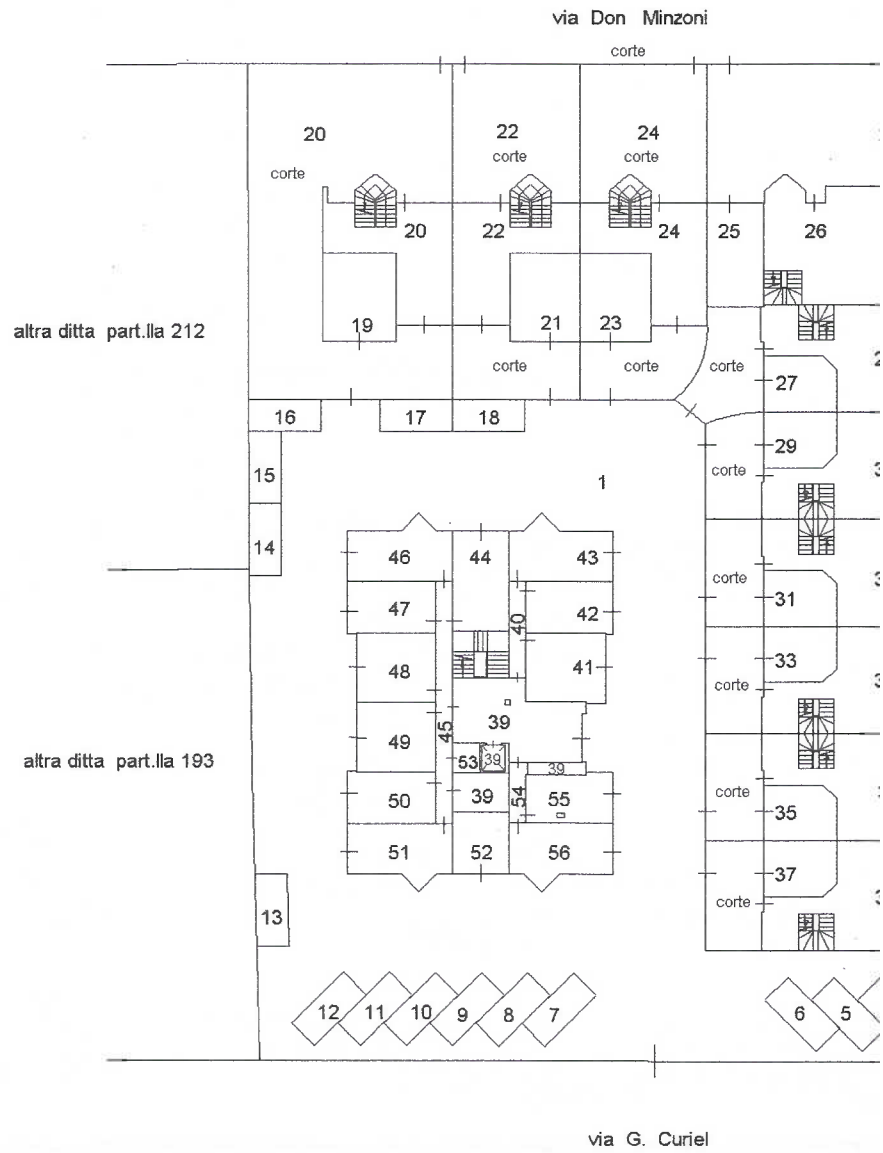

**PIANO PRIMO**

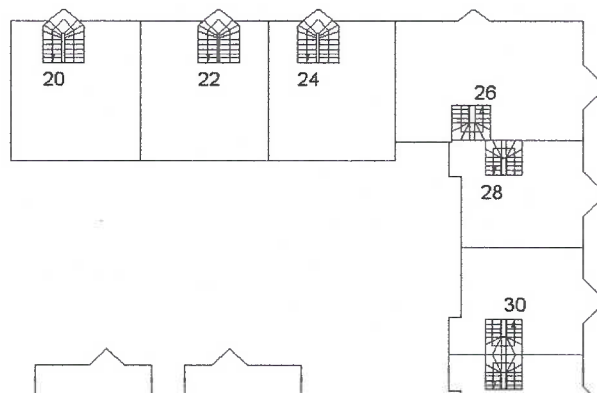

**PIANO SECONDO**

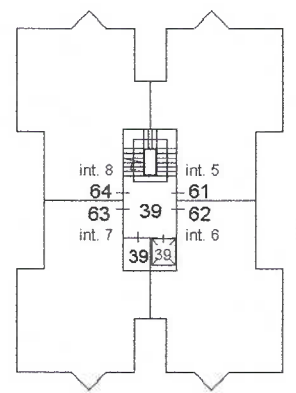

LOTTO 8

**Agenzia del Territorio  
CATASTO FABBRICATI  
Ufficio Provinciale di  
Mantova**

Dichiarazione protocollo n. MN0033433 del 13/03/2009

Planimetria di u.i.u. in Comune di Pegognaga

Via G. Curiel

civ. SNC

Identificativi Catastali:

Sezione:

Foglio: 29

Particella: 56

Subalterno: 9

Compilata da:

La Marca Fiore

Iscritto all'albo:


Geometri

Prov. Napoli

N. 5372

Scheda n. 1

Scala 1:200

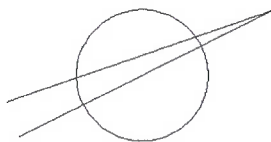

PIANO TERRA

sub 1

sub 10

sub 8

via G. Curiel

Ultima planimetria in atti