


# 2- Estratto Mappa Catastale

Direzione Provinciale di Lucca Ufficio Provinciale - Territorio - Direttore IVAN MARTINI

Vis. tel. (0.90 euro)

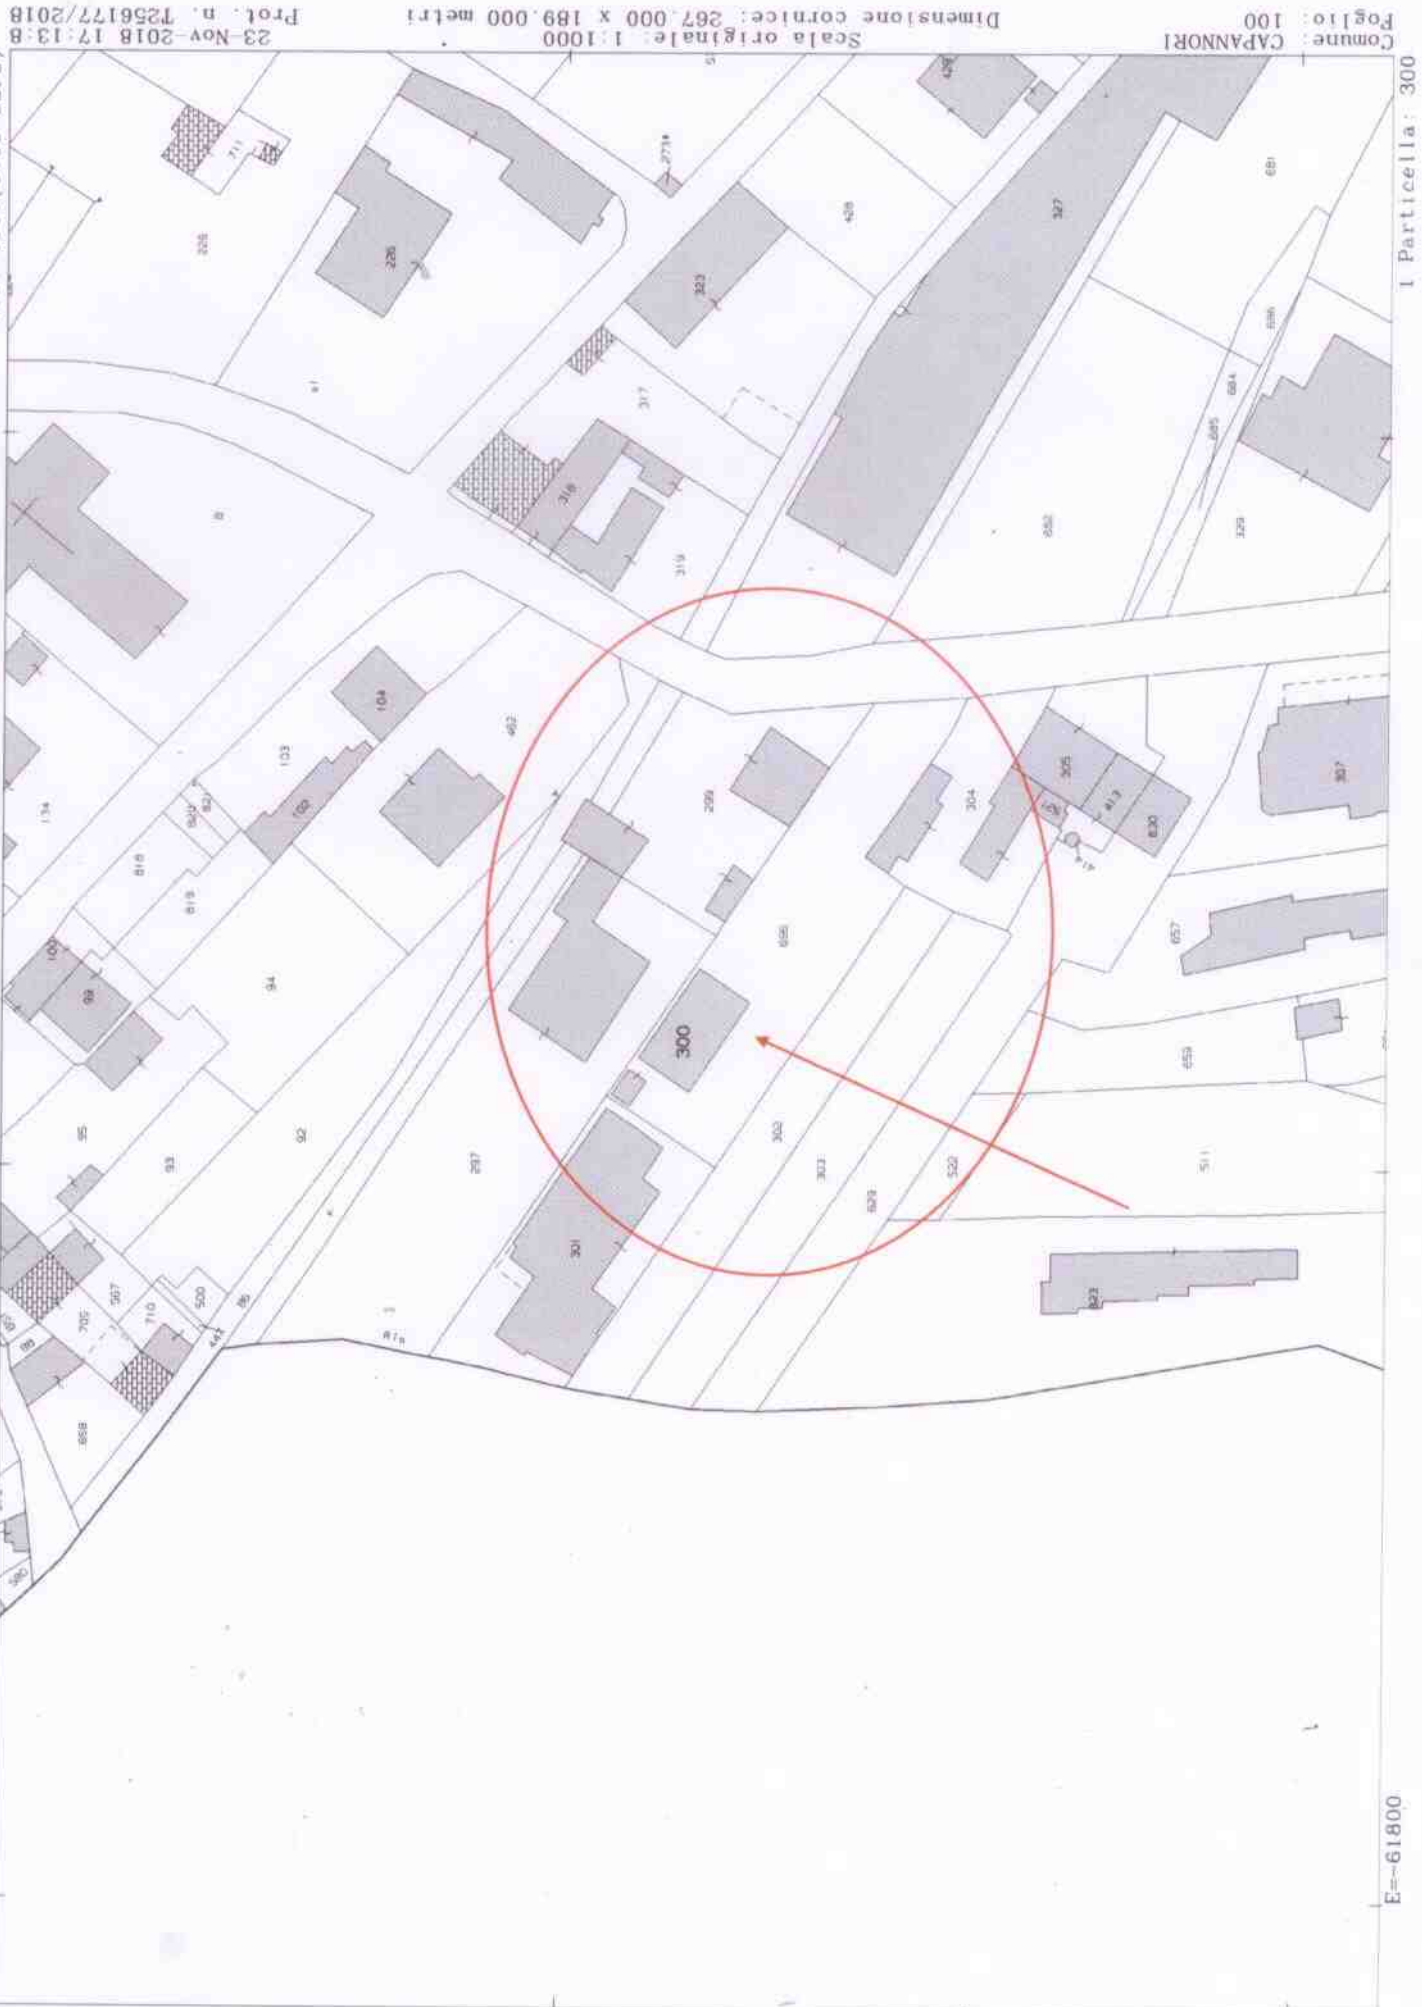


Comune: CAPANNORI  
Foglio: 100  
Scala originale: 1:1000  
Dimensione cornice: 287.000 X 189.000 metri  
23-Nov-2018 17:13:8  
Prot. n. T256177/2018

1 Particella: 300

E=61800

N=54000


### 3 - Elaborato Planimetrico anno 1991

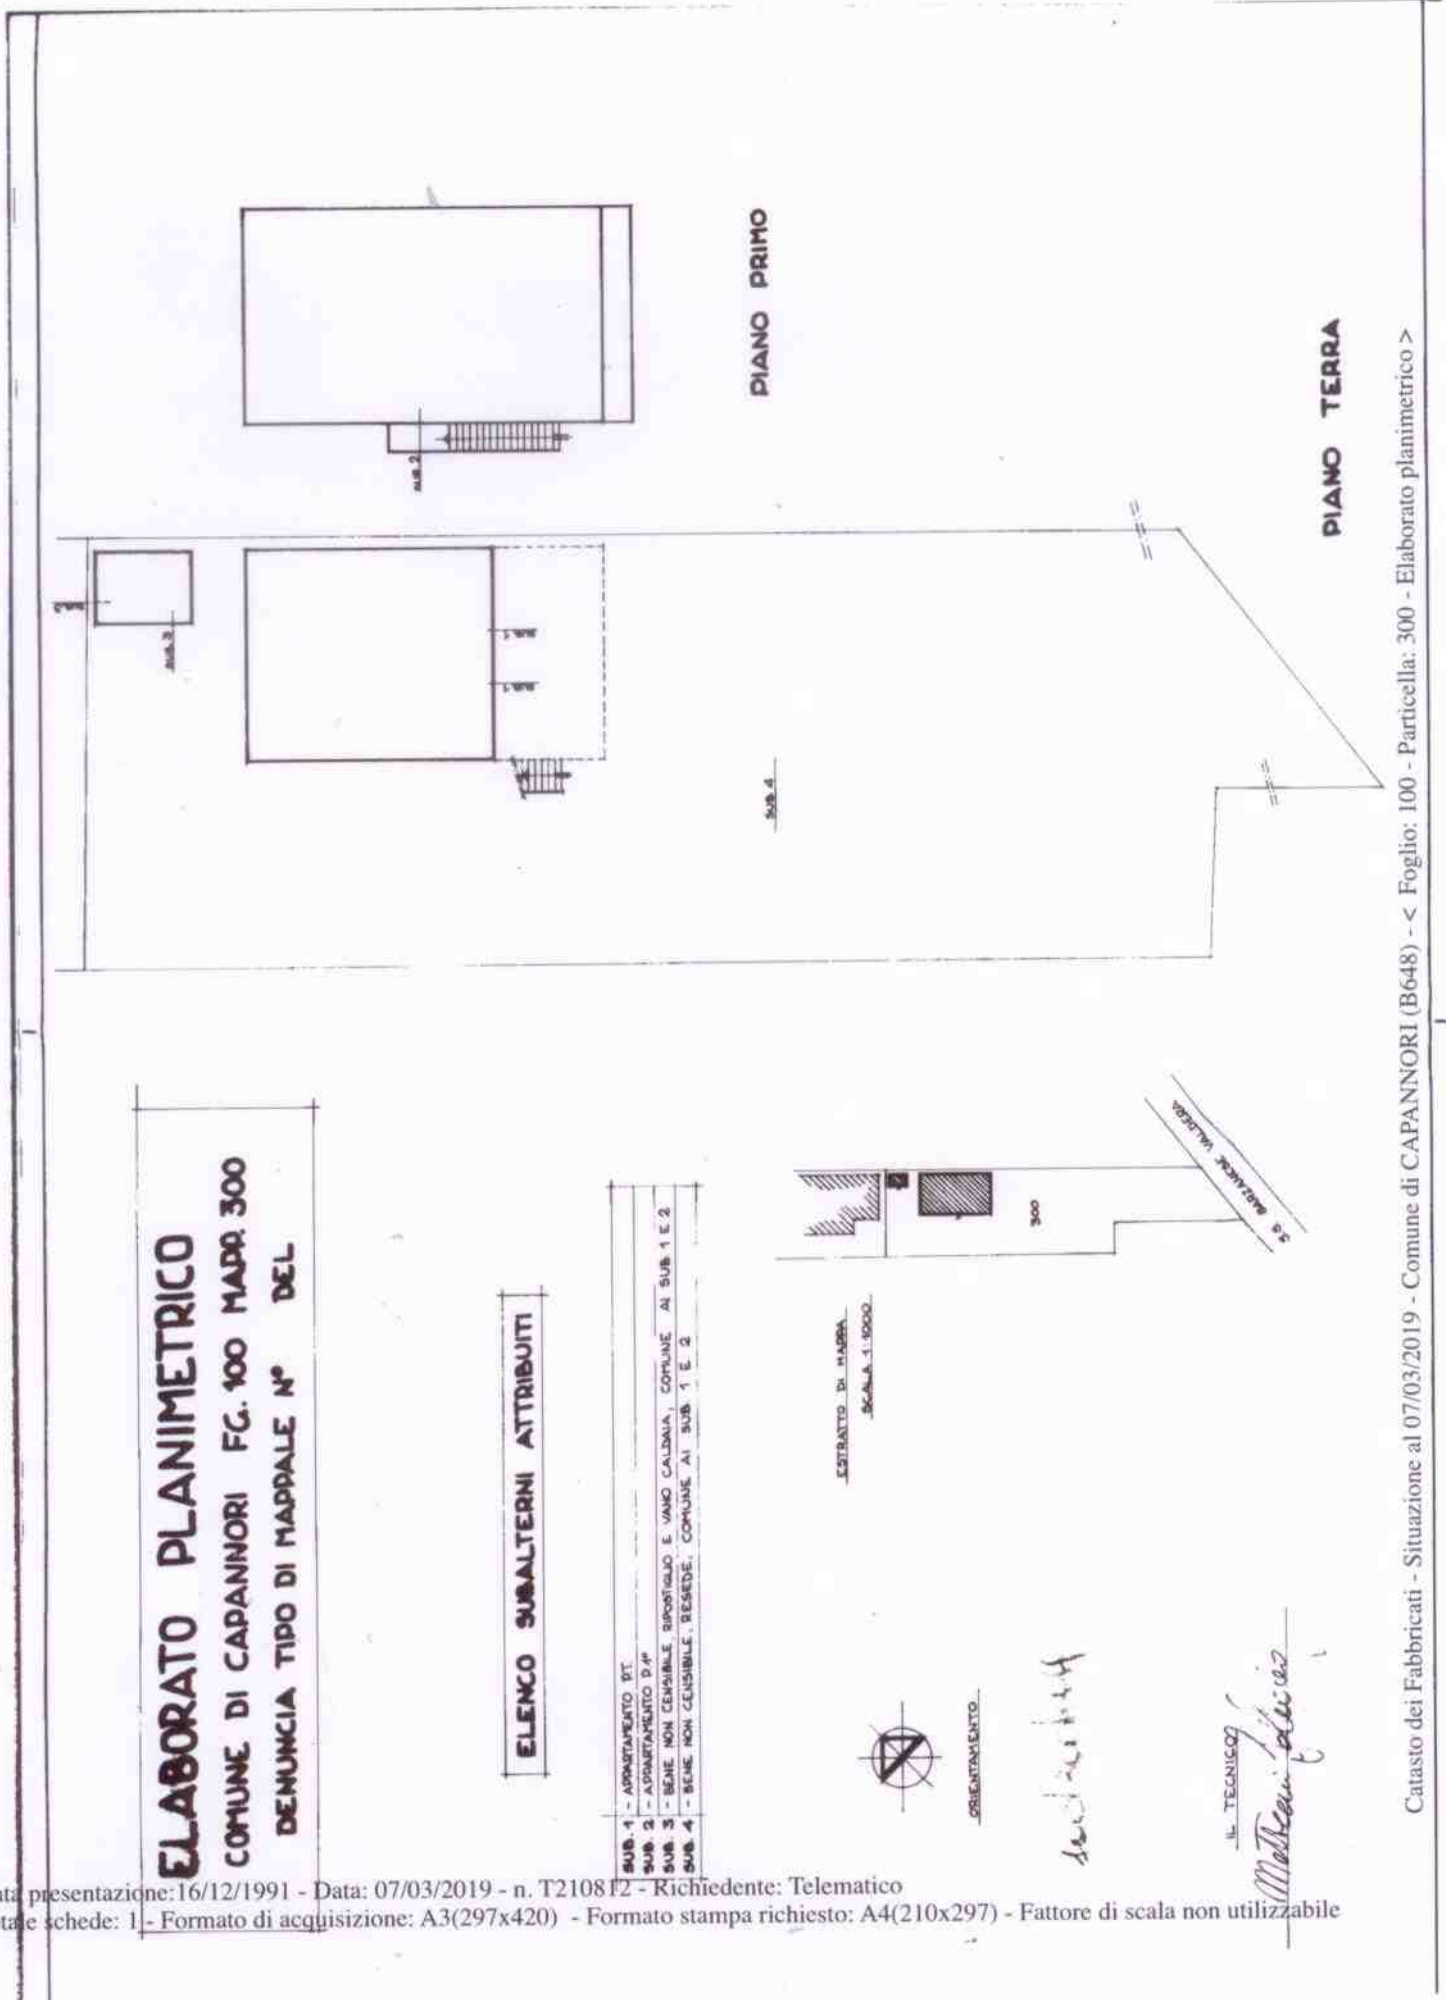

Catasto dei Fabbricati - Situazione al 07/03/2019 - Comune di CAPANNORI (B648) - < Foglio: 100 - Particella: 300 - Elaborato planimetrico >

**Agenzia delle Entrate  
CATASTO FABBRICATI  
Ufficio Provinciale di  
Lucca**


<b>ELABORATO PLANIMETRICO</b>			
Compilato da: Luporni Fabio Iscritto all'albo: Geometri Prov. Lucca N. 01723			
Comune di Capannori		Protocollo n. LU0045156 del 26/05/2014	
Sezione:	Foglio: 100	Particella: 300	Tipo Mappale n. del
Dimostrazione grafica dei subalterni			Scala 1 : 500

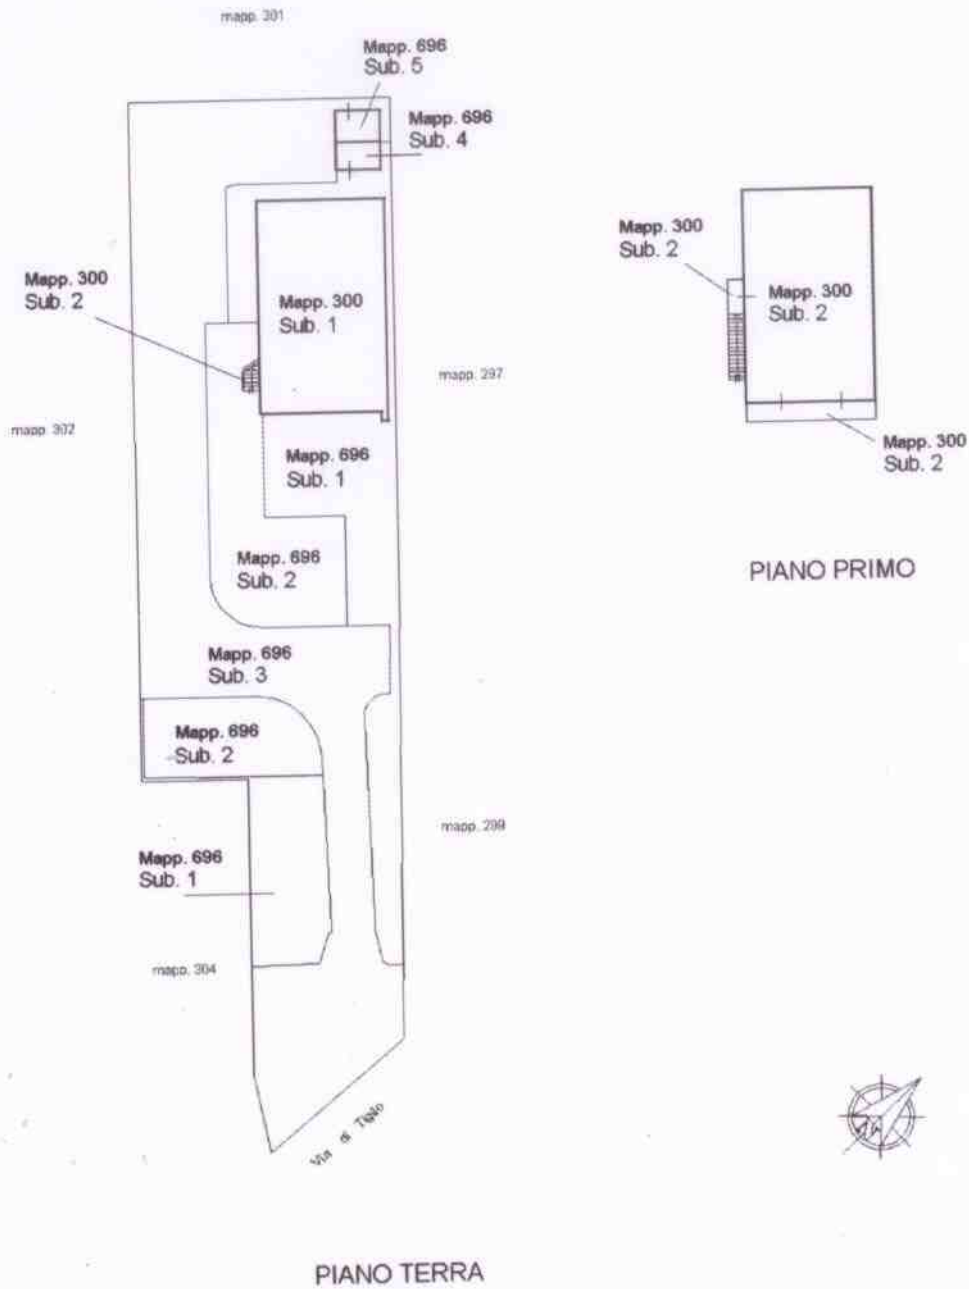

Ultima planimetria in atti

Data: 23/11/2018 - n. T252830 - Richiedente: Telematico

Totale schede: 1 - Formato di acquisizione: A4(210x297) - Formato stampa richiesto: A4(210x297) - Fattore di scala non utilizzabile

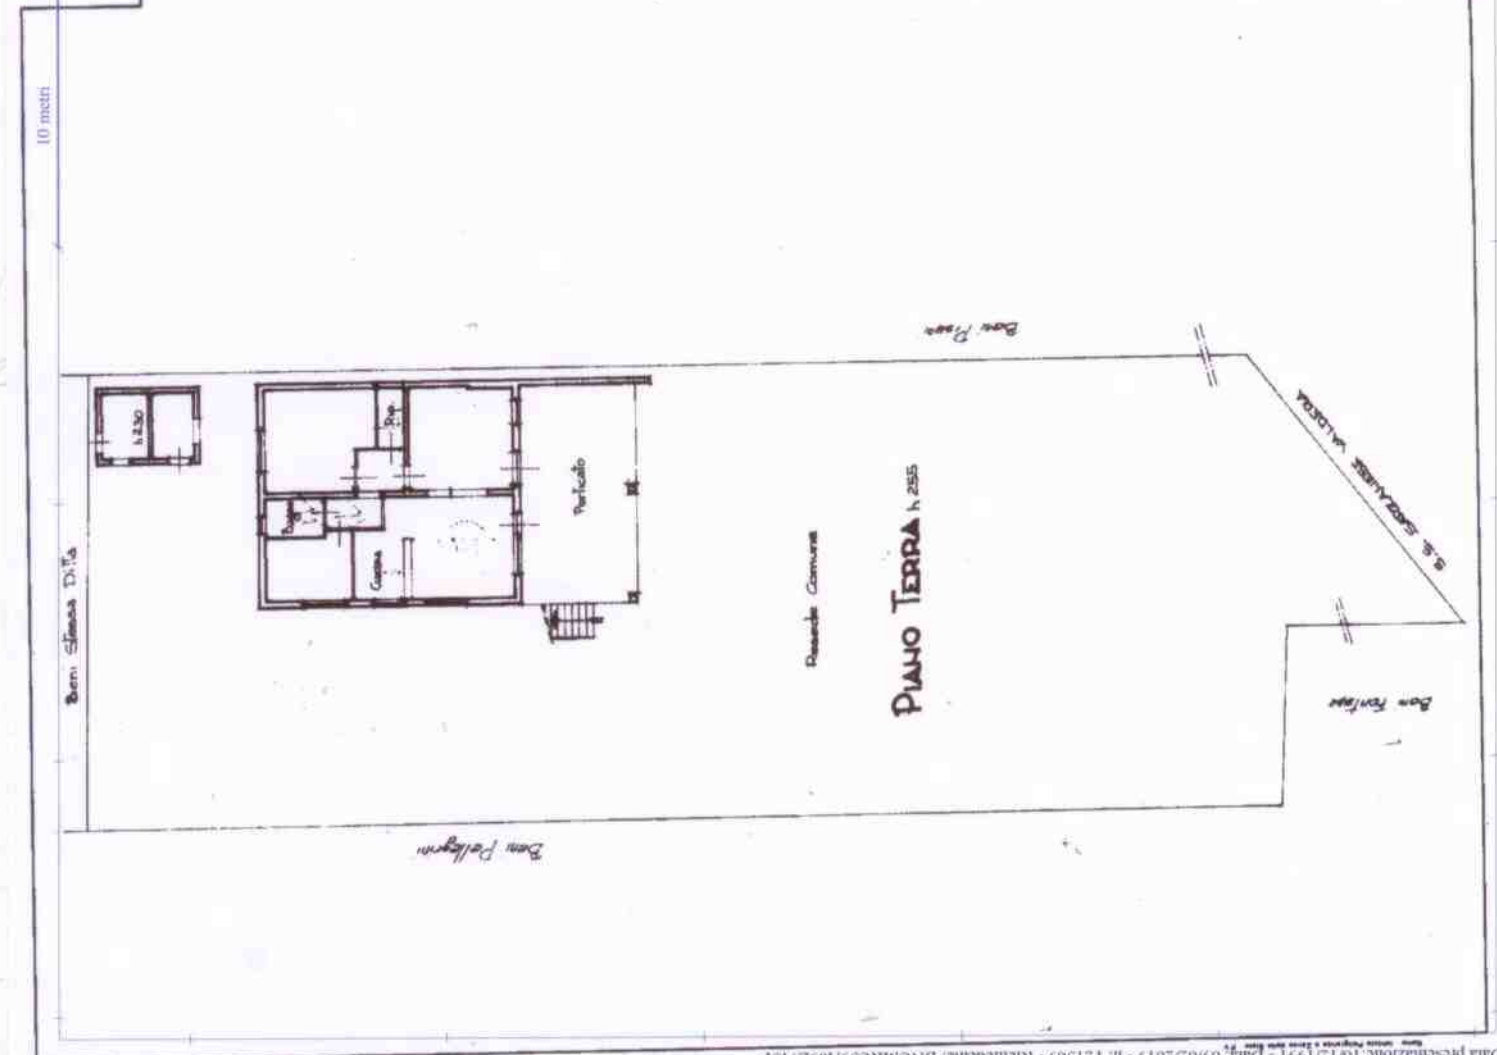

**5 - Planimetria Catastale**

ORIENTAMENTO  
 SCALA 1:1000  
 RISERVATO ALL'UFFICIO

1409  
 16-12-11  
 Data presentazione: 16/12/1991  
 Totale sheet: 1 - Formato: A3 (297x420) - n. 121569 - Richiedente: BNCMRC59A09E715P  
 Ultima planimetria in air:

Dichiarazione di N.C.  Denuncia di variazione   
 Identificativi catastali  
 F. 100 sub. A  
 c. 300 sub. A  
 Compilata dal Geometra **MATTEO FABRIZIO**  
 iscritto all'albo dei Geometri della provincia di **LUCCA** n. 4243  
 data 25.11.11 Firma *Matteo Fabrizio*