



**Agenzia delle Entrate  
CATASTO FABBRICATI  
Ufficio Provinciale di  
Lucca**

ELABORATO PLANIMETRICO	
Compilato da: Luporni Fabio	
Iscritto all'albo: Geometri	
Prov. Lucca	N. 01723

Comune di Capannori		Protocollo n. LU0045156 del 26/05/2014	
Sezione:	Foglio: 100	Particella: 300	Tipo Mappale n. del
Dimostrazione grafica dei subalterni			Scala 1 : 500

**Elaborato planimetrico attuale**  
 Bene pignorato  
 Pertinenze attuali propr. 100%




Ultima planimetria in atti

Catasto dei Fabbricati - Situazione al 23/11/2018 - Comune di CAPANNORI (B648) - < Foglio: 100 - Particella: 300 - Elaborato planimetrico ^

**Elaborato planimetrico originale**

- Bene pignorato
- Pertinenze originali propr. 50%

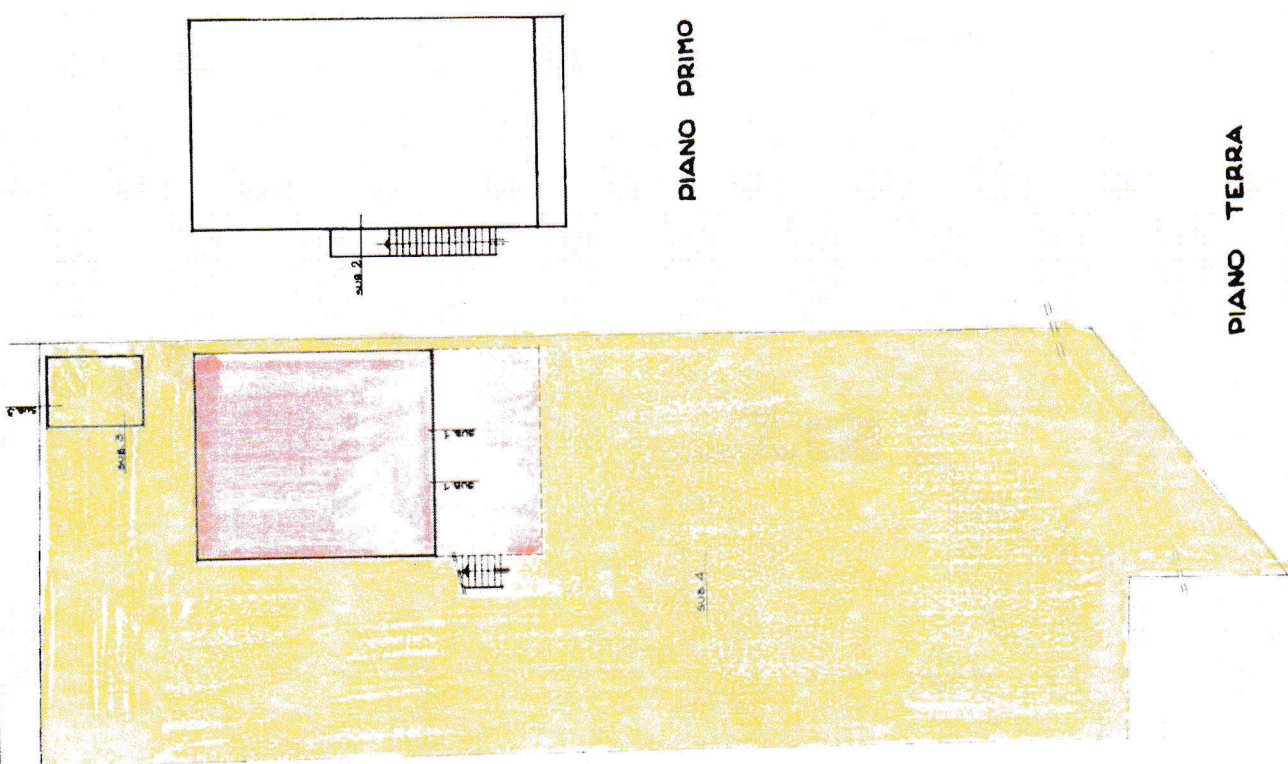

**ELABORATO PLANIMETRICO**  
**COMUNE DI CAPANNORI FG. 100 MAPPA 300**  
**DENUNCIA TIPO DI MADDALE N° DEL**

**ELENCO SUBALTERNI ATTRIBUITI**

SUB 1	- APPARTAMENTO PT.
SUB 2	- APPARTAMENTO P°
SUB 3	- BENE NON CENSIBILE, RIFUGLIO E VANO CALDAIA, COMUNE AI SUB 1 E 2
SUB 4	- BENE NON CENSIBILE, RESEDE, COMUNE AI SUB 1 E 2

