

**Agenzia del Territorio
CATASTO FABBRICATI**
Ufficio provinciale di
Sassari


Dichiarazione protocollo n. SS0157142 del 27/05/2009
Planimetria di u.i.u. in Comune di Porto Torres
Zona Industriale

civ. SNC

Identificativi Catastali:
Sezione: 18
Foglio: 18
Particella: 988
Subalterno:

Compilata da:
Zuncheddu Bastianino
Iscritto all'albo:
Geometri
Prov. Sassari N. 1562

Scheda n. 1 - Scala 1: 500

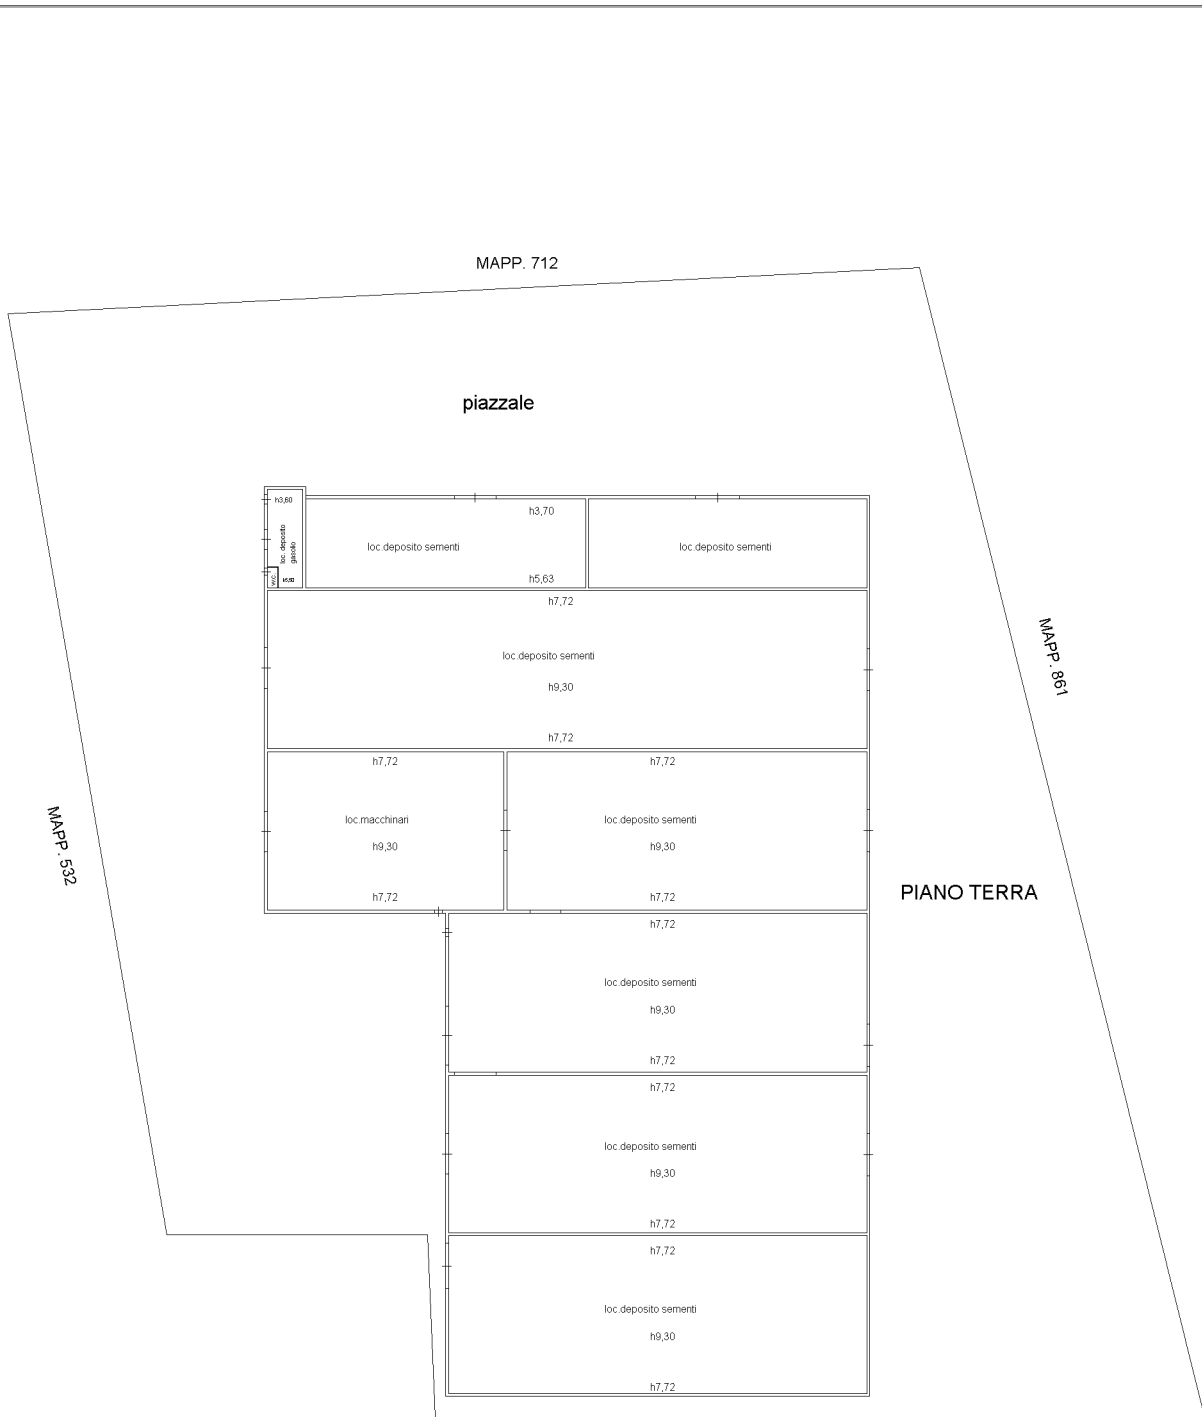

Ultima planimetria in atti