

**Agenzia del Territorio**  
**CATASTO FABBRICATI**  
Ufficio provinciale di  
**Sassari**

Dichiarazione protocollo n. SS0124065 del 03/09/2013  
Planimetria di u.i.u. in Comune di Porto Torres  
Zona Industriale

civ. SNC


Identificativi Catastali:  
Sezione: 18  
Foglio: 18  
Particella: 712  
Subalterno: 5

Compilata da:  
Zuncheddu Bastianino  
Iscritto all'albo:  
Geometri  
Prov. Sassari N.1562

Scheda n. 1 - Scala 1: 500

Ultima planimetria in atti

**PIANO TERRA**

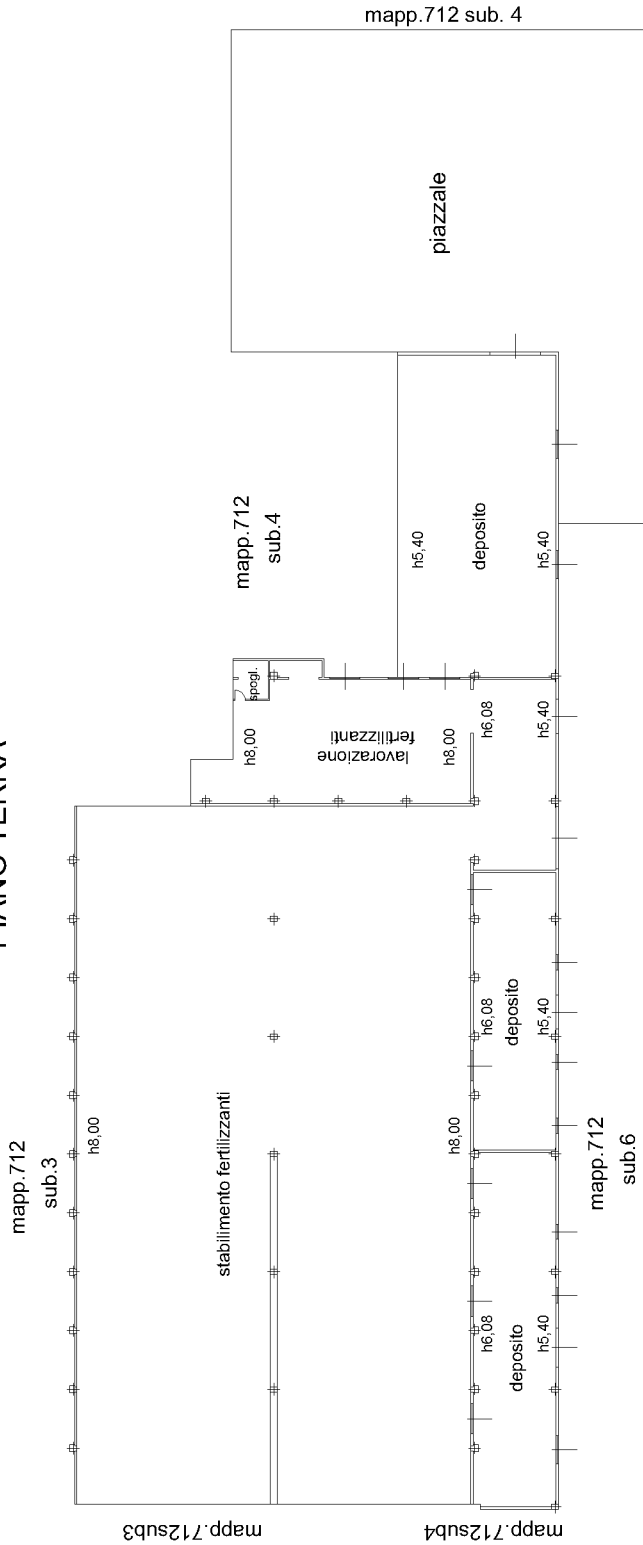

**PIANO PRIMO**

