


STATO DI FATTO - PIANTA

Locale commerciale civ.22 (C.F. sez. CHI fl.35 p.IIa 471 sub.10)

PIANO TERRA

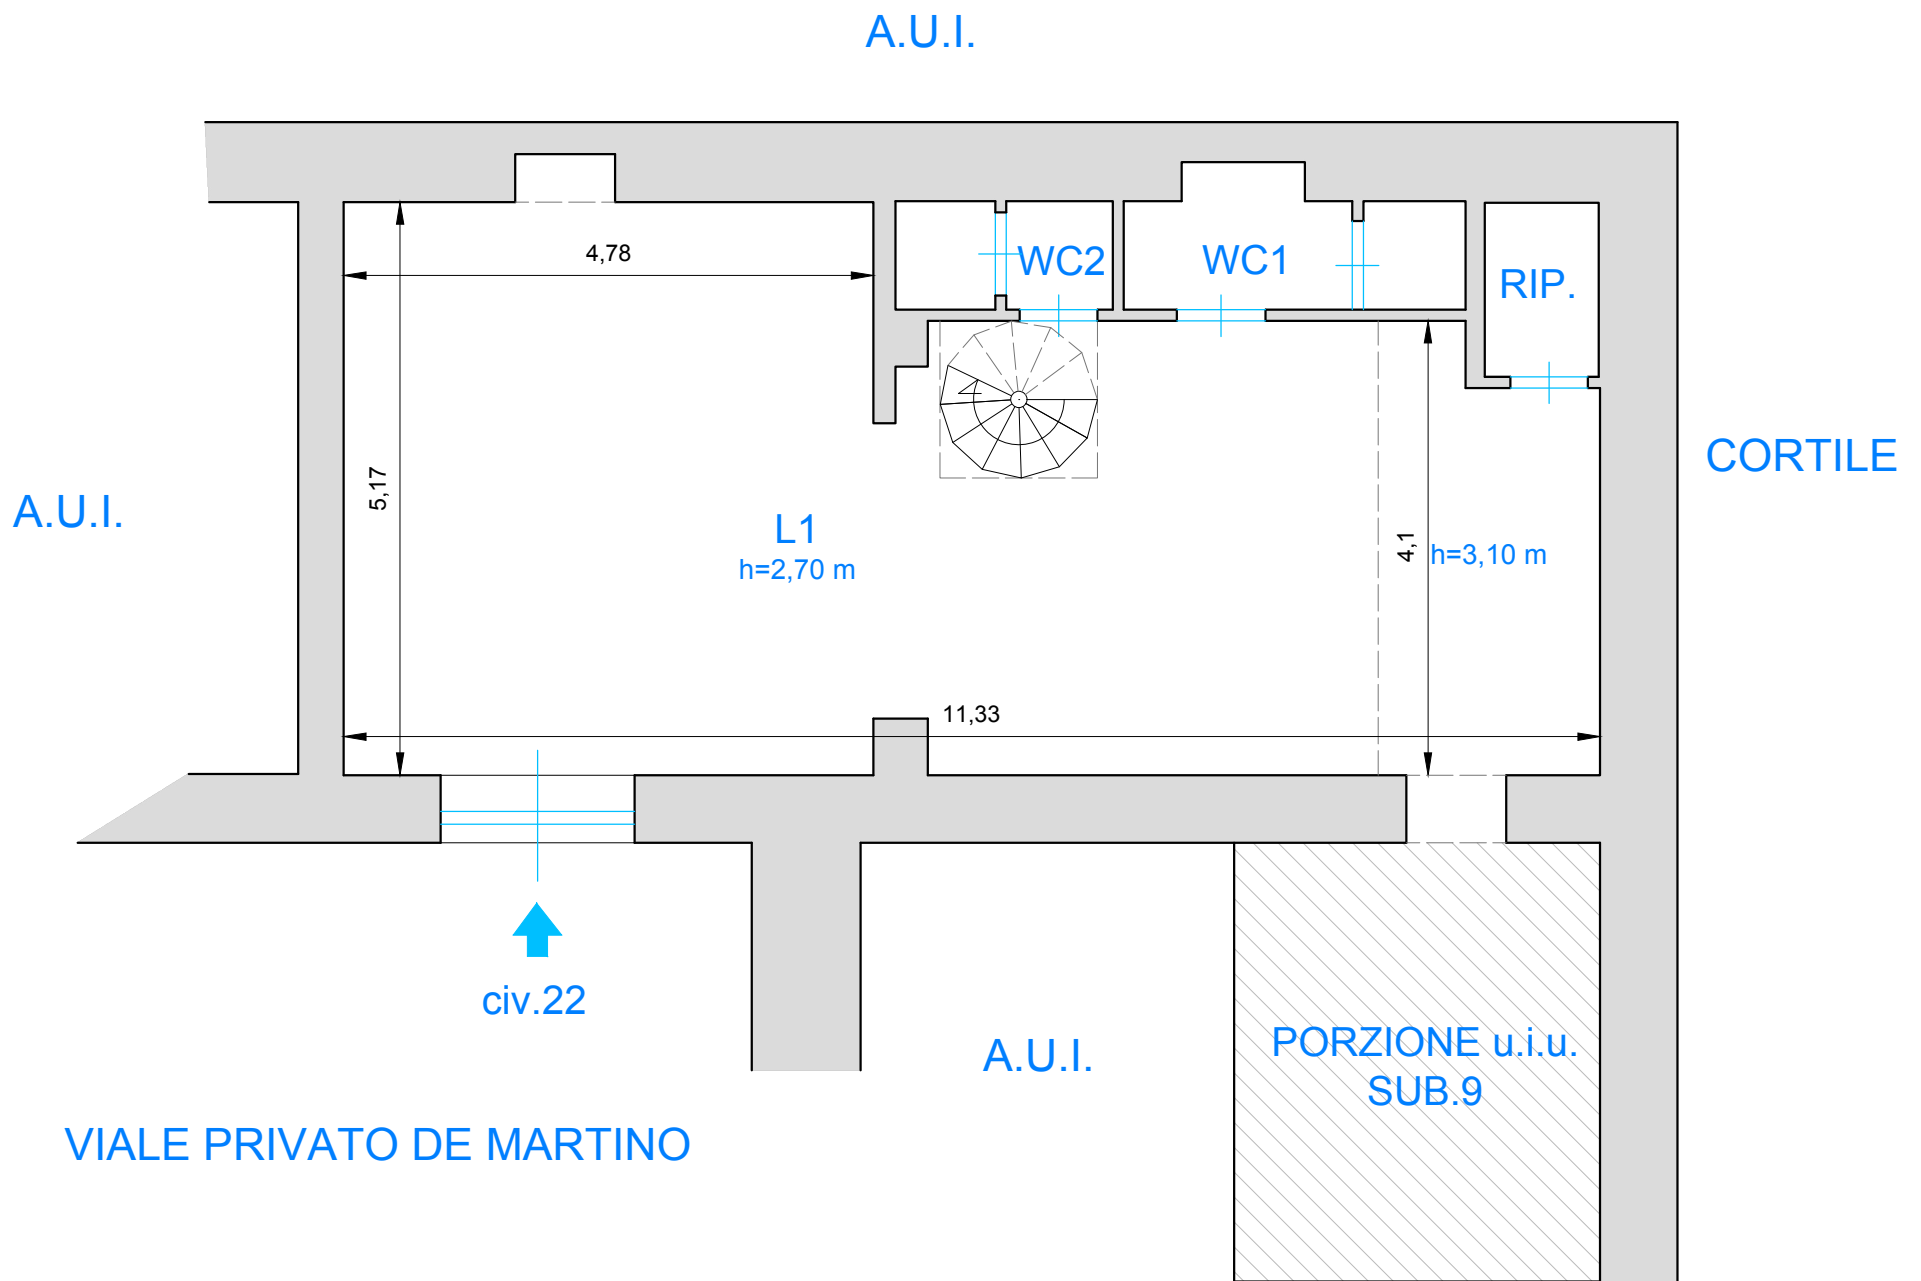

PIANO SOPPALCO

