

MODULARIO
F. rig. rend 487



MINISTERO DELLE FINANZE
DIREZIONE GENERALE DEL CATASTO E DEI SS.TT.EE.
CATASTO EDILIZIO URBANO (RDL 13-4-1939, n. 652)


MOD. BN (CEU)

LIRE
500

Pianimetria di u.i.u. in Comune di MONTEGRANARO..... via ELPIDIENSE SUD..... civ.....

Fg. 16 fog. 333 sub. 41

*PIANO 3° SOTTOSTRADA
H=2.40
b/c*

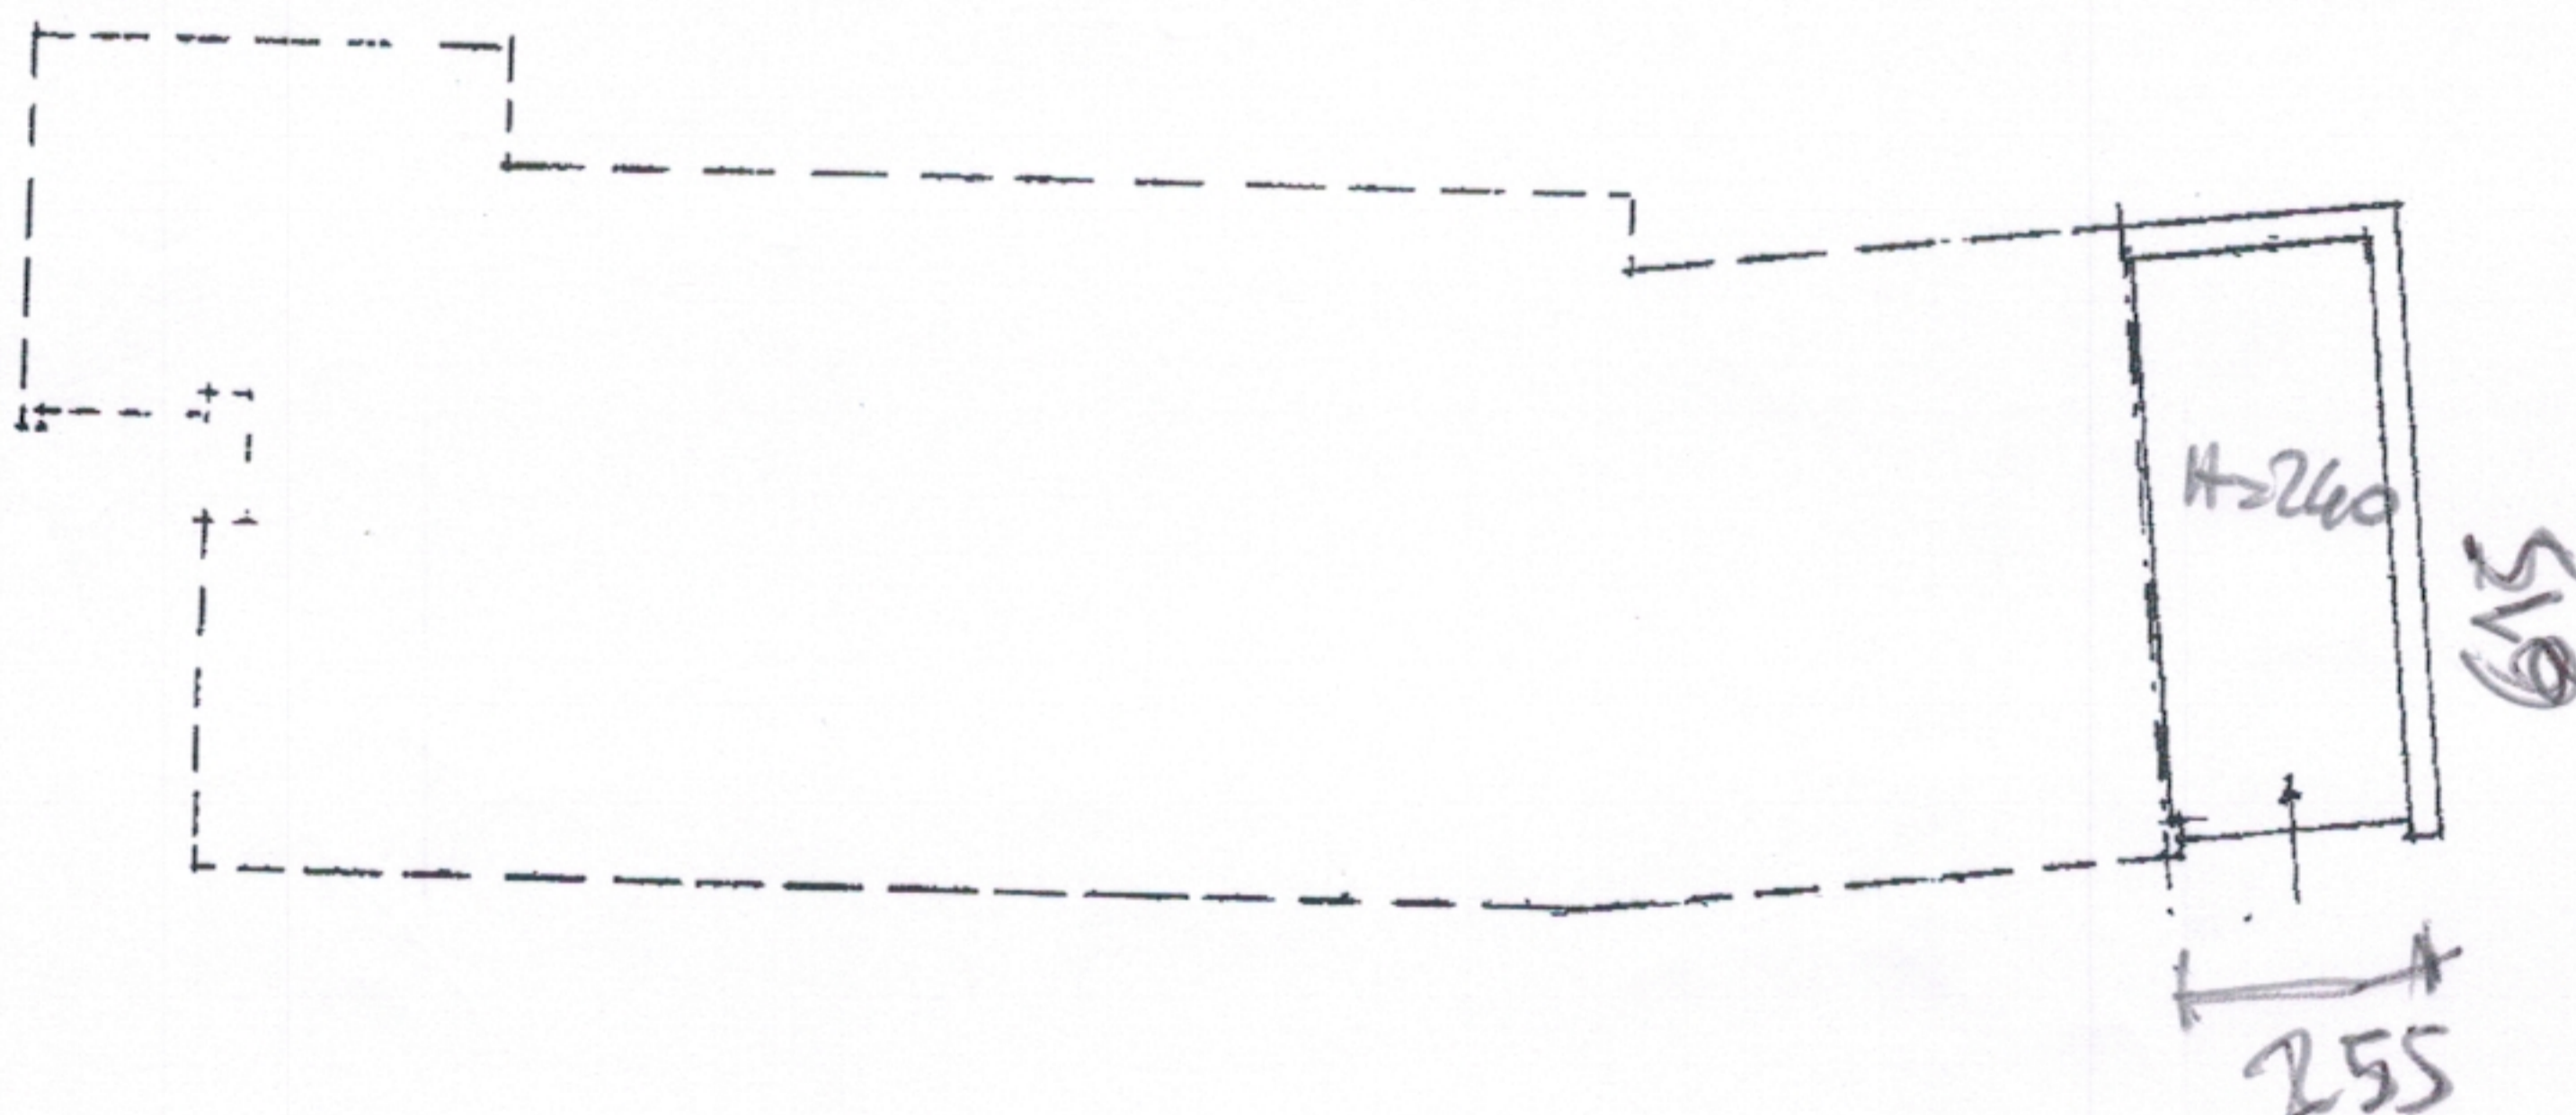

ORIENTAMENTO




SCALA DI 1:200

Catasto di Fabbricati - Situazione al 30/07/2019 - Comune di MONTEGRANARO (F522) - Foglio: 16 - Particella: 333 - Subalterno: 41 >
VIA ELPIDIENSE SUD piano: S3;

Dichiarazione di N.C.
Denuncia di variazione

Compilata dal DOCT. ARCH.
ANDREA COSCIA
(Titolo, cognome e nome)

Iscritto all'albo dei ARCHITETTI
della provincia di AScoli Piceno n. 106
data 22 FEB. 1995 Firma [Signature]

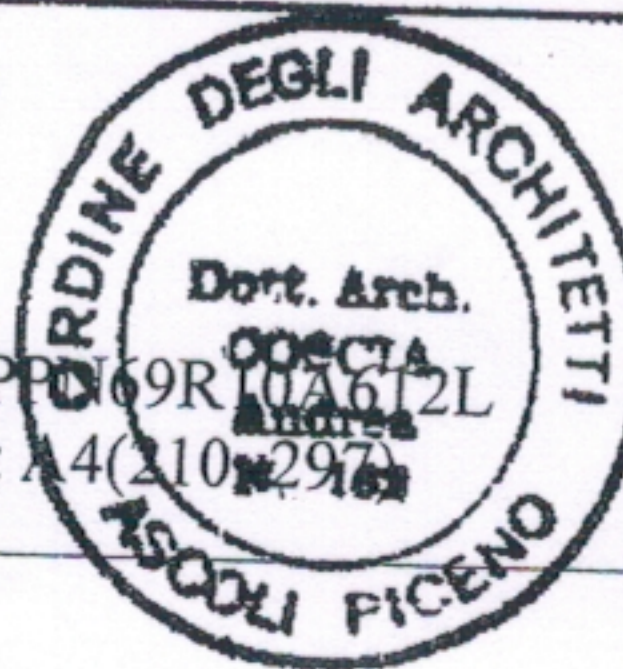

RISERVATO ALL'UFFICIO

654

Ultima planimetria in atti
Identificativi catastali

Data presentazione: 03/03/1995

Totale schede: 1

Formato di acquisizione: A4(210x297) - Formato stampa richiesto: A4(210x297)