

MODULARIO
a r.r. n. 497



MINISTERO DELLE FINANZE
DIPARTIMENTO DEL TERRITORIO

MOD. BN (CEU)

CATASTO EDILIZIO URBANO (RDL 13-4-1939, n. 652)

LIRE
200

Planimetria di u.i.u. in Comune di MONTESGRANARO via PROV. ELPIDIENSE SUD civ.

Foglio 16 - p. 333 sub 47


47

PIANO SEMINTERRATO 3°

H = 2.77

AL OK ANOTHO

FESSIONE DA CHIODINO

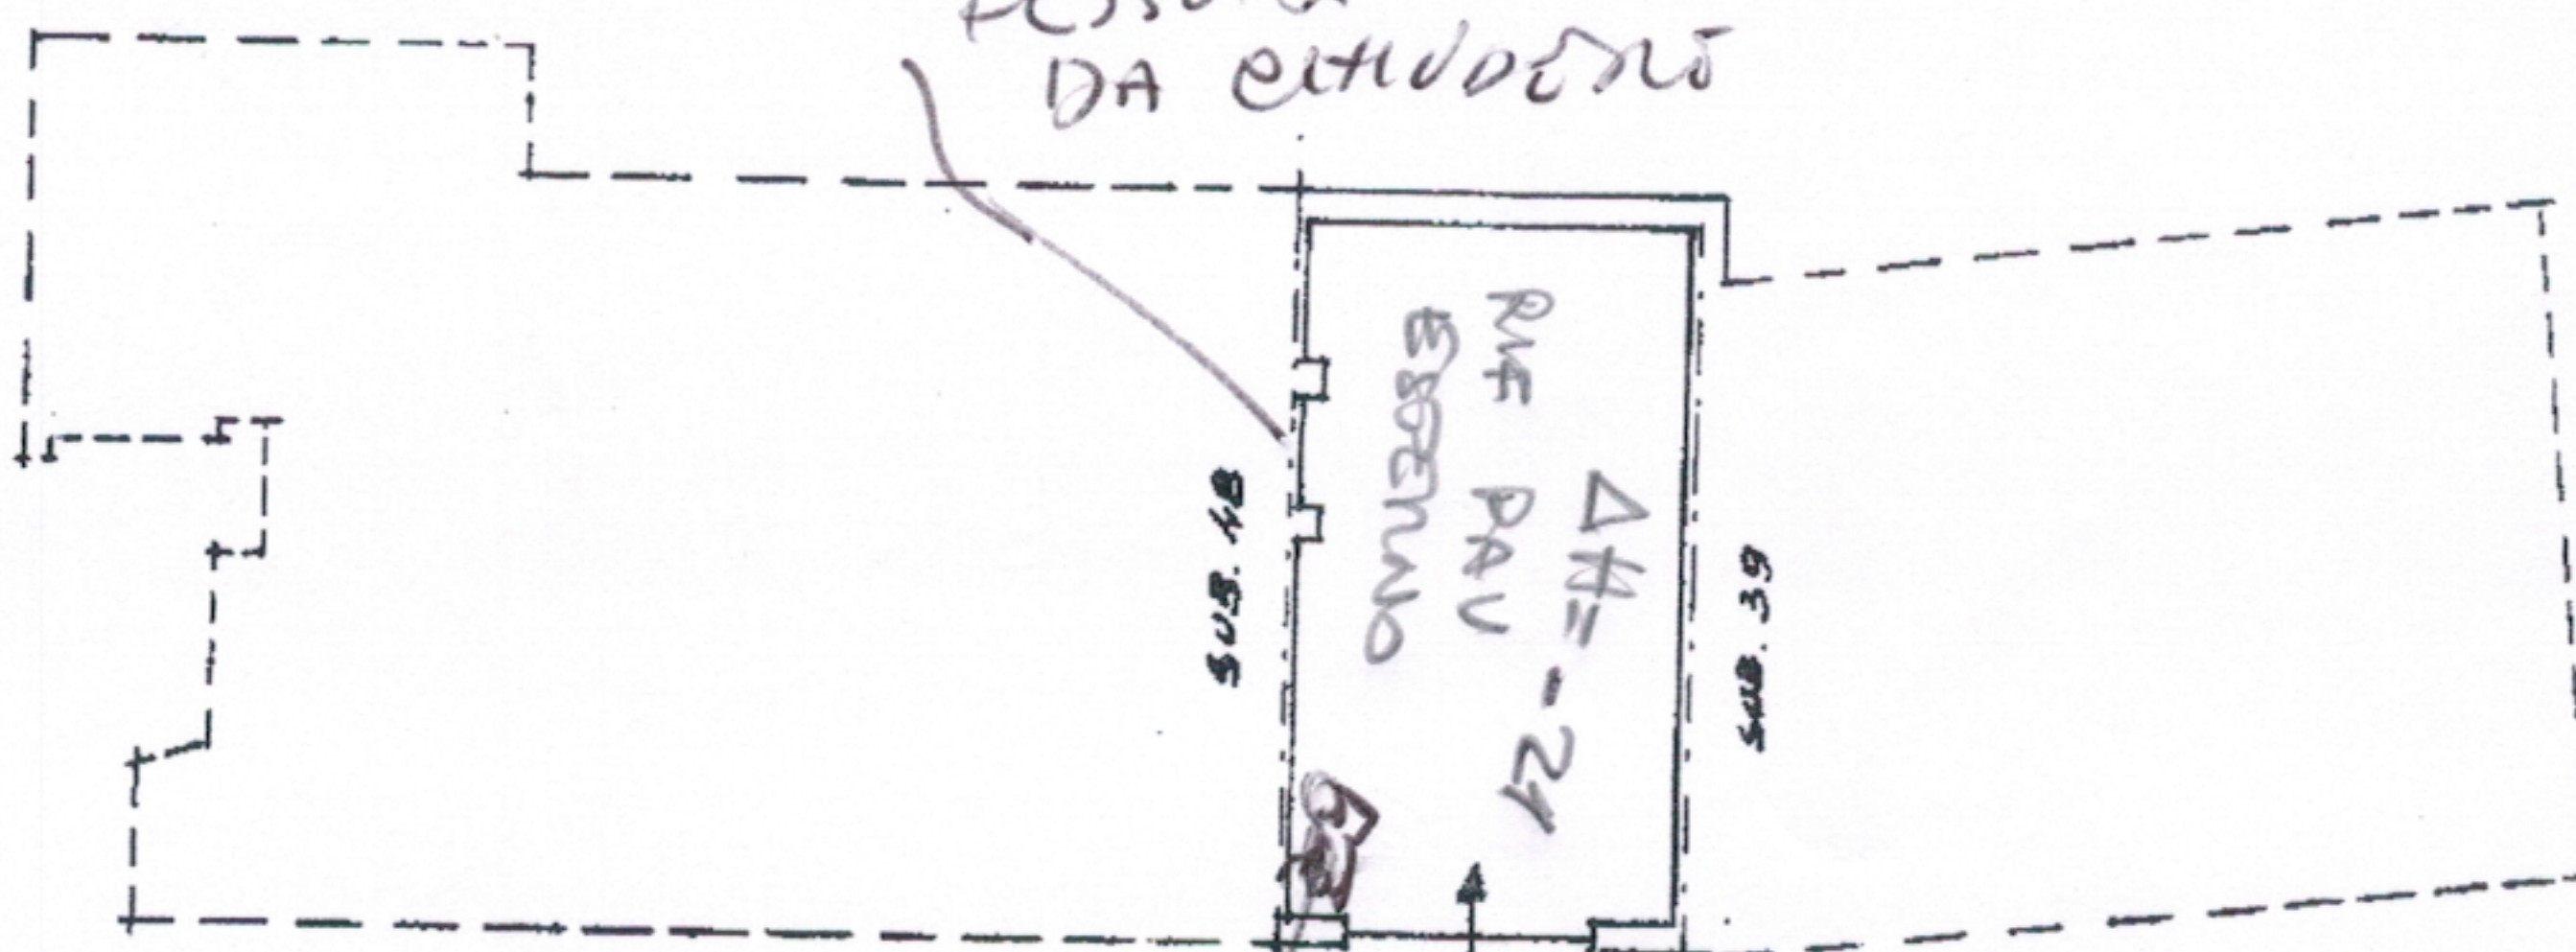

29 x 5 247242

ORIENTAMENTO

NORD



SCALA DI 1:200

Dichiarazione di N.C.
Denuncia di variazione

Compilata dal DOTT. ARCH. ANDREA COSCIA
(Titolo, cognome e nome)

Iscritto all'albo de i. ARCH.

Data presentazione: 07/08/1999 - Data: 30/07/2019 - n. T283077 - Richiedente: BNUPPN69R10A612L
della provincia di ASCOLI PICENO - Formato stampa richiesta: A4 (210x297) - data 30/07/99 Firma Andrea Coscia



RISERVATO ALL'UFFICIO

F00990

Catasto dei Fabbricati - Situazione al 30/07/2019 - Comune di MONTESGRANARO (F522) - Foglio: 16 - Particella: 333 - Subalterno: 47 - VIA ELPIDIENSE SUD II, 180 piano: 33