

MODULARIO
F rig rend 087



MINISTERO DELLE FINANZE
DIPARTIMENTO DEL TERRITORIO
CATASTO EDILIZIO URBANO (RDL 13-4-1939, n. 652)


MOD. BN (CEU)

LIRE
500

Planimetria di u.i.u. in Comune di MONTEGRANARO..... via ELPIDIENSE SUD..... civ.....

Fg. 16. loc. 333 sub. 32

PIANO QUARTO

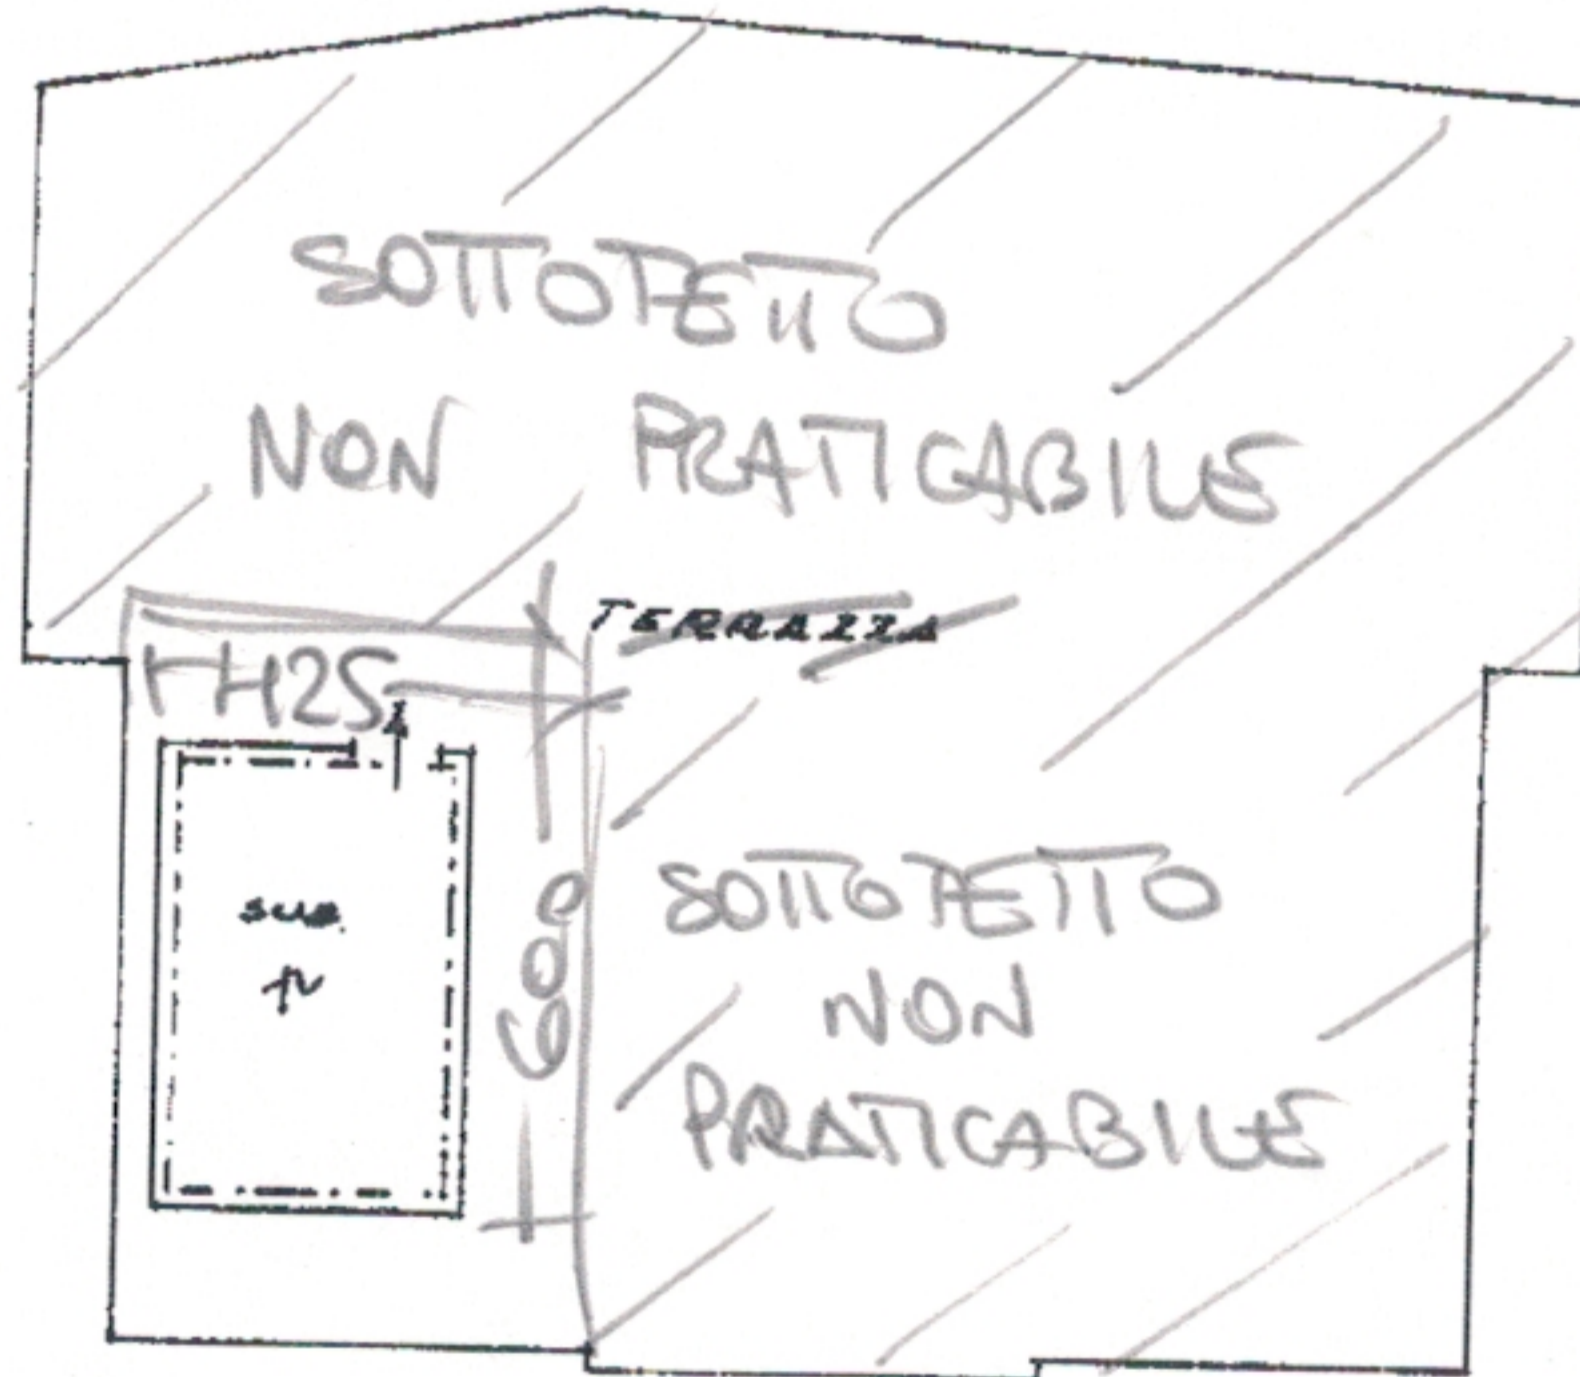

ORIENTAMENTO



SCALA DI 1:200

Catasto dei Fabbricati - Sezione al 30/07/2019 - Comune di MONTEGRANARO (F522) - < Foglio: 16 - Particella: 333 - Subalterno: 32 >
VIA ELPIDIENSE SUD n. 180 piano: 4 interno: 4;

Dichiarazione di N.C.
Denuncia di variazione

Compilata dal DOCT. ARCH.
(Titolo, cognome e nome)
ANDREA COSCIA



RISERVATO ALL'UFFICIO

Ultima planimetria in atti

Identificativi catastali
Data presentazione: 03/03/1995

Iscritto all'albo dei ARCHITETTI
Data: 30/07/2019 - n. T283078 - Richiedente: BNUPPN69R10A612L