


Agenzia del Territorio
CATASTO FABBRICATI
Ufficio Provinciale di
Arezzo

Dichiarazione protocollo n. AR0016394 del 01/02/2010	
Planimetria di u.i.u. in Comune di Castiglion Fiorentino	
Via Trieste	
civ. ^	
Identificativi Catastali:	Compilata da:
Sezione:	XXXXXXXXXX
Foglio: 43	Isritto all'albo:
Particella: 626	XXXXXXXXXX
Subalterno: 8	Prov. Arezzo

Scheda n. 1 Scala 1:200

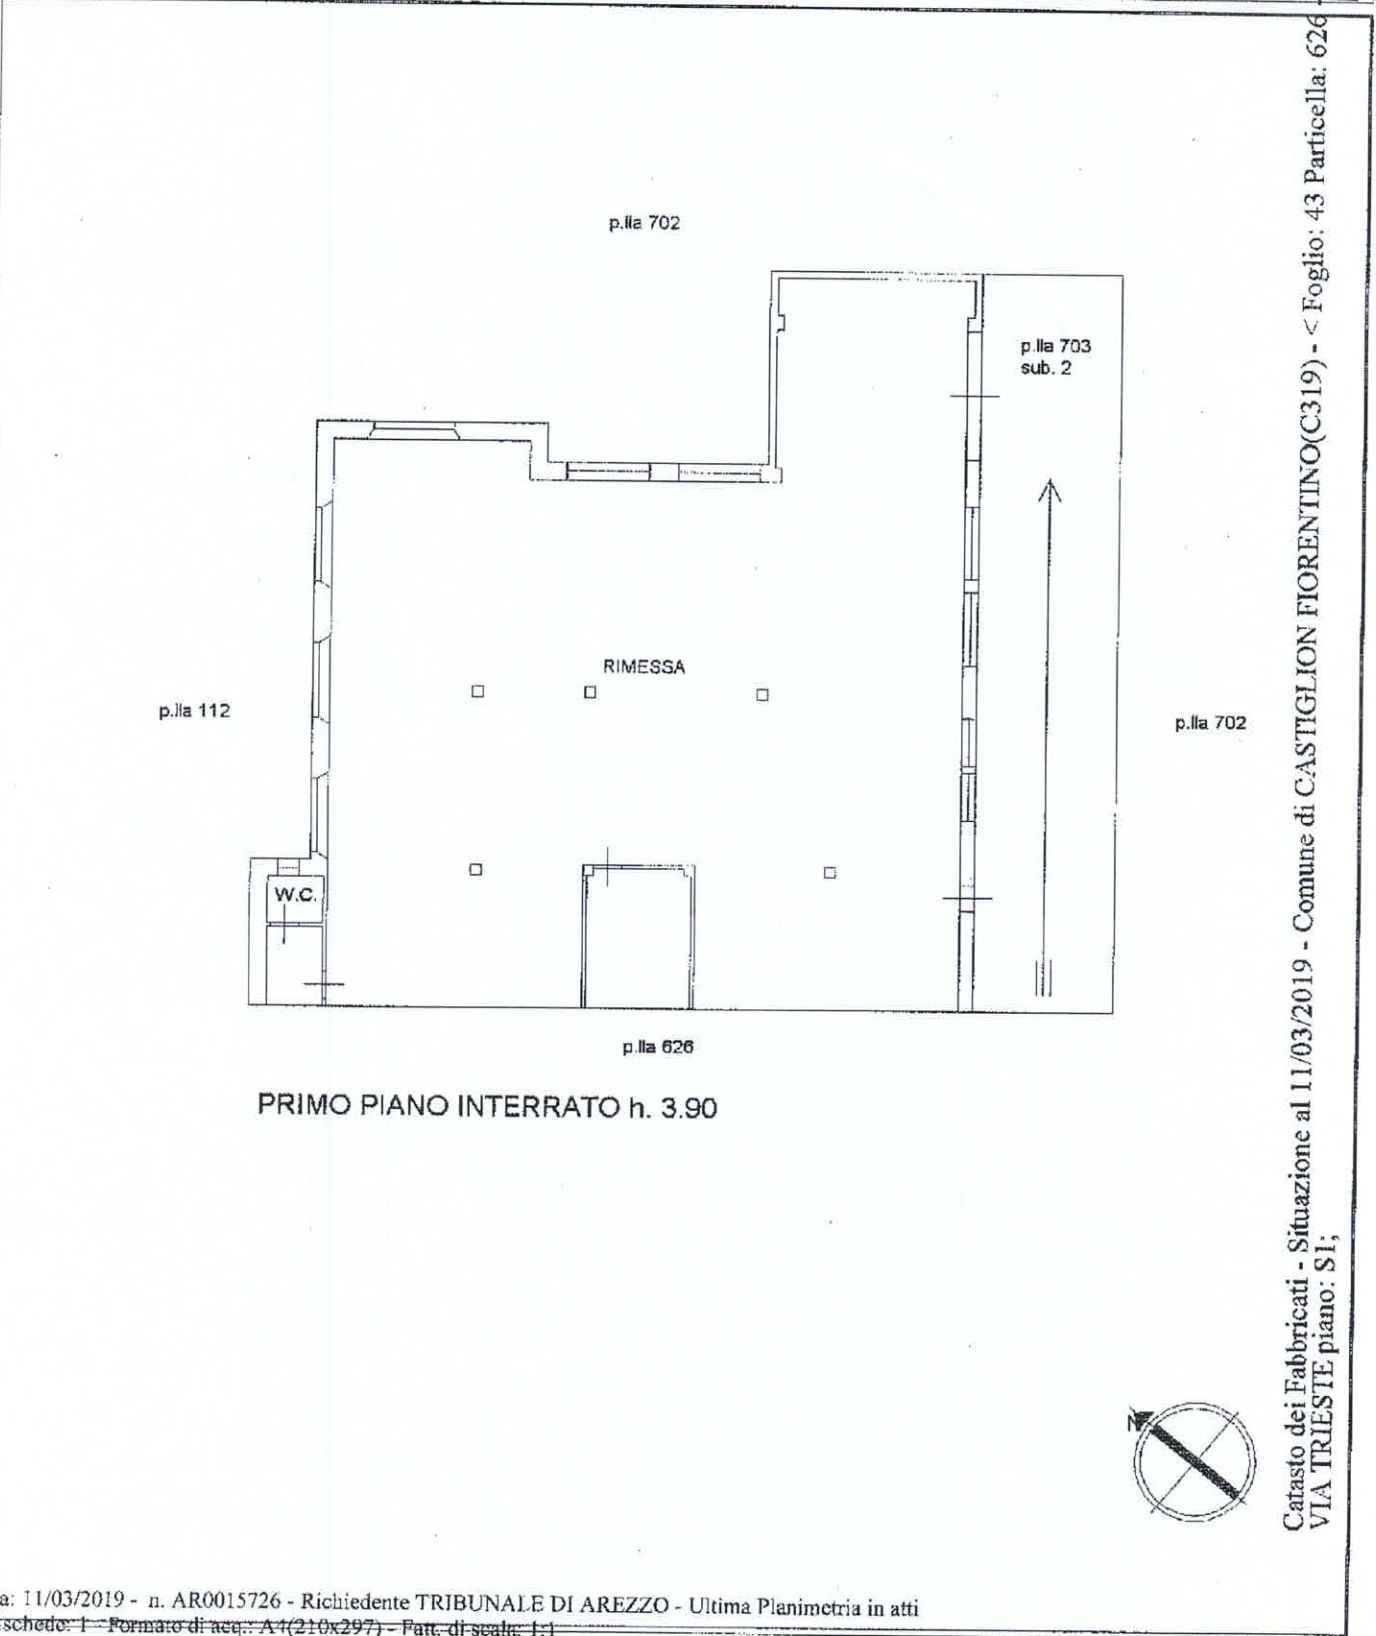

PRIMO PIANO INTERRATO h. 3.90