

COLLARIO
S. P. N. 487



MINISTERO DELLE FINANZE
DIPARTIMENTO DEL TERRITORIO
CATASTO EDILIZIO URBANO (RDL 13-4-1939, n. 652)


MOD. B1 (CEU)

LIRE
200
8


Planimetria di u.i.u. in Comune di **CASSINE** via **Scaletta**

CIV. 8

COMUNE DI CASSINE
ESTRATTO DI MAPPA
SCALA 1:1000
F. 26 - mapp. 407

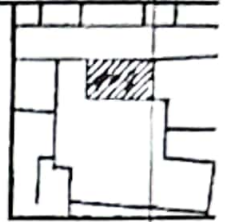


Via Scaletta

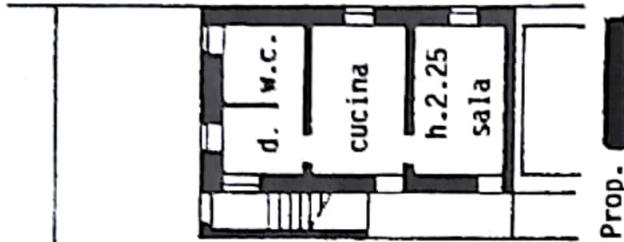

PIANTA P. TERRA

cortile comune

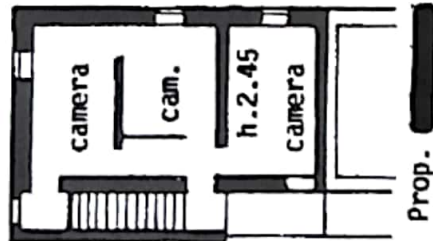

PIANTA P. PRIMO

ORIENTAMENTO



SCALA DI 1:1000

Dichiarazione di N.C.
Denuncia di variazione

Compilata dal **GEOMETRA**
ANTONIO CASSINERA

RISERVATO ALL'UFFICIO

Data presentazione: 25/01/2000 - Data: 20/01/2023 - n. T419167 - Richiedente: PCCLSN75C46A0527
Inscr. al albo dei Geometri n. 1009
Fotale schede: 1 - 26 - Formato di acquisizione: A4(210x297) - Formato stampato: A4(210x297)
della provincia di **AL.**

Mapa di Cassine al 20-01/2023 - Comune di CASSINE(C027) - < Foglio 26 - Particella 2293 - Subalterno >

