

Agenzia delle Entrate
CATASTO FABBRICATI
Ufficio Provinciale di
Roma

Dichiarazione protocollo n. RM0276090 del 22/04/2014

Planimetria di u.i.u. in Comune di Rocca Di Papa

Vicolo Della Cava

civ. 2

Identificativi Catastali:

Sezione:

Foglio: 32

Particella: 294

Subalterno: 3


Compilata da:
Campagna Anna Maria

Iscritto all'albo:
Architetti


Prov. Roma

N. 15694

n. 1 Scala 1:100

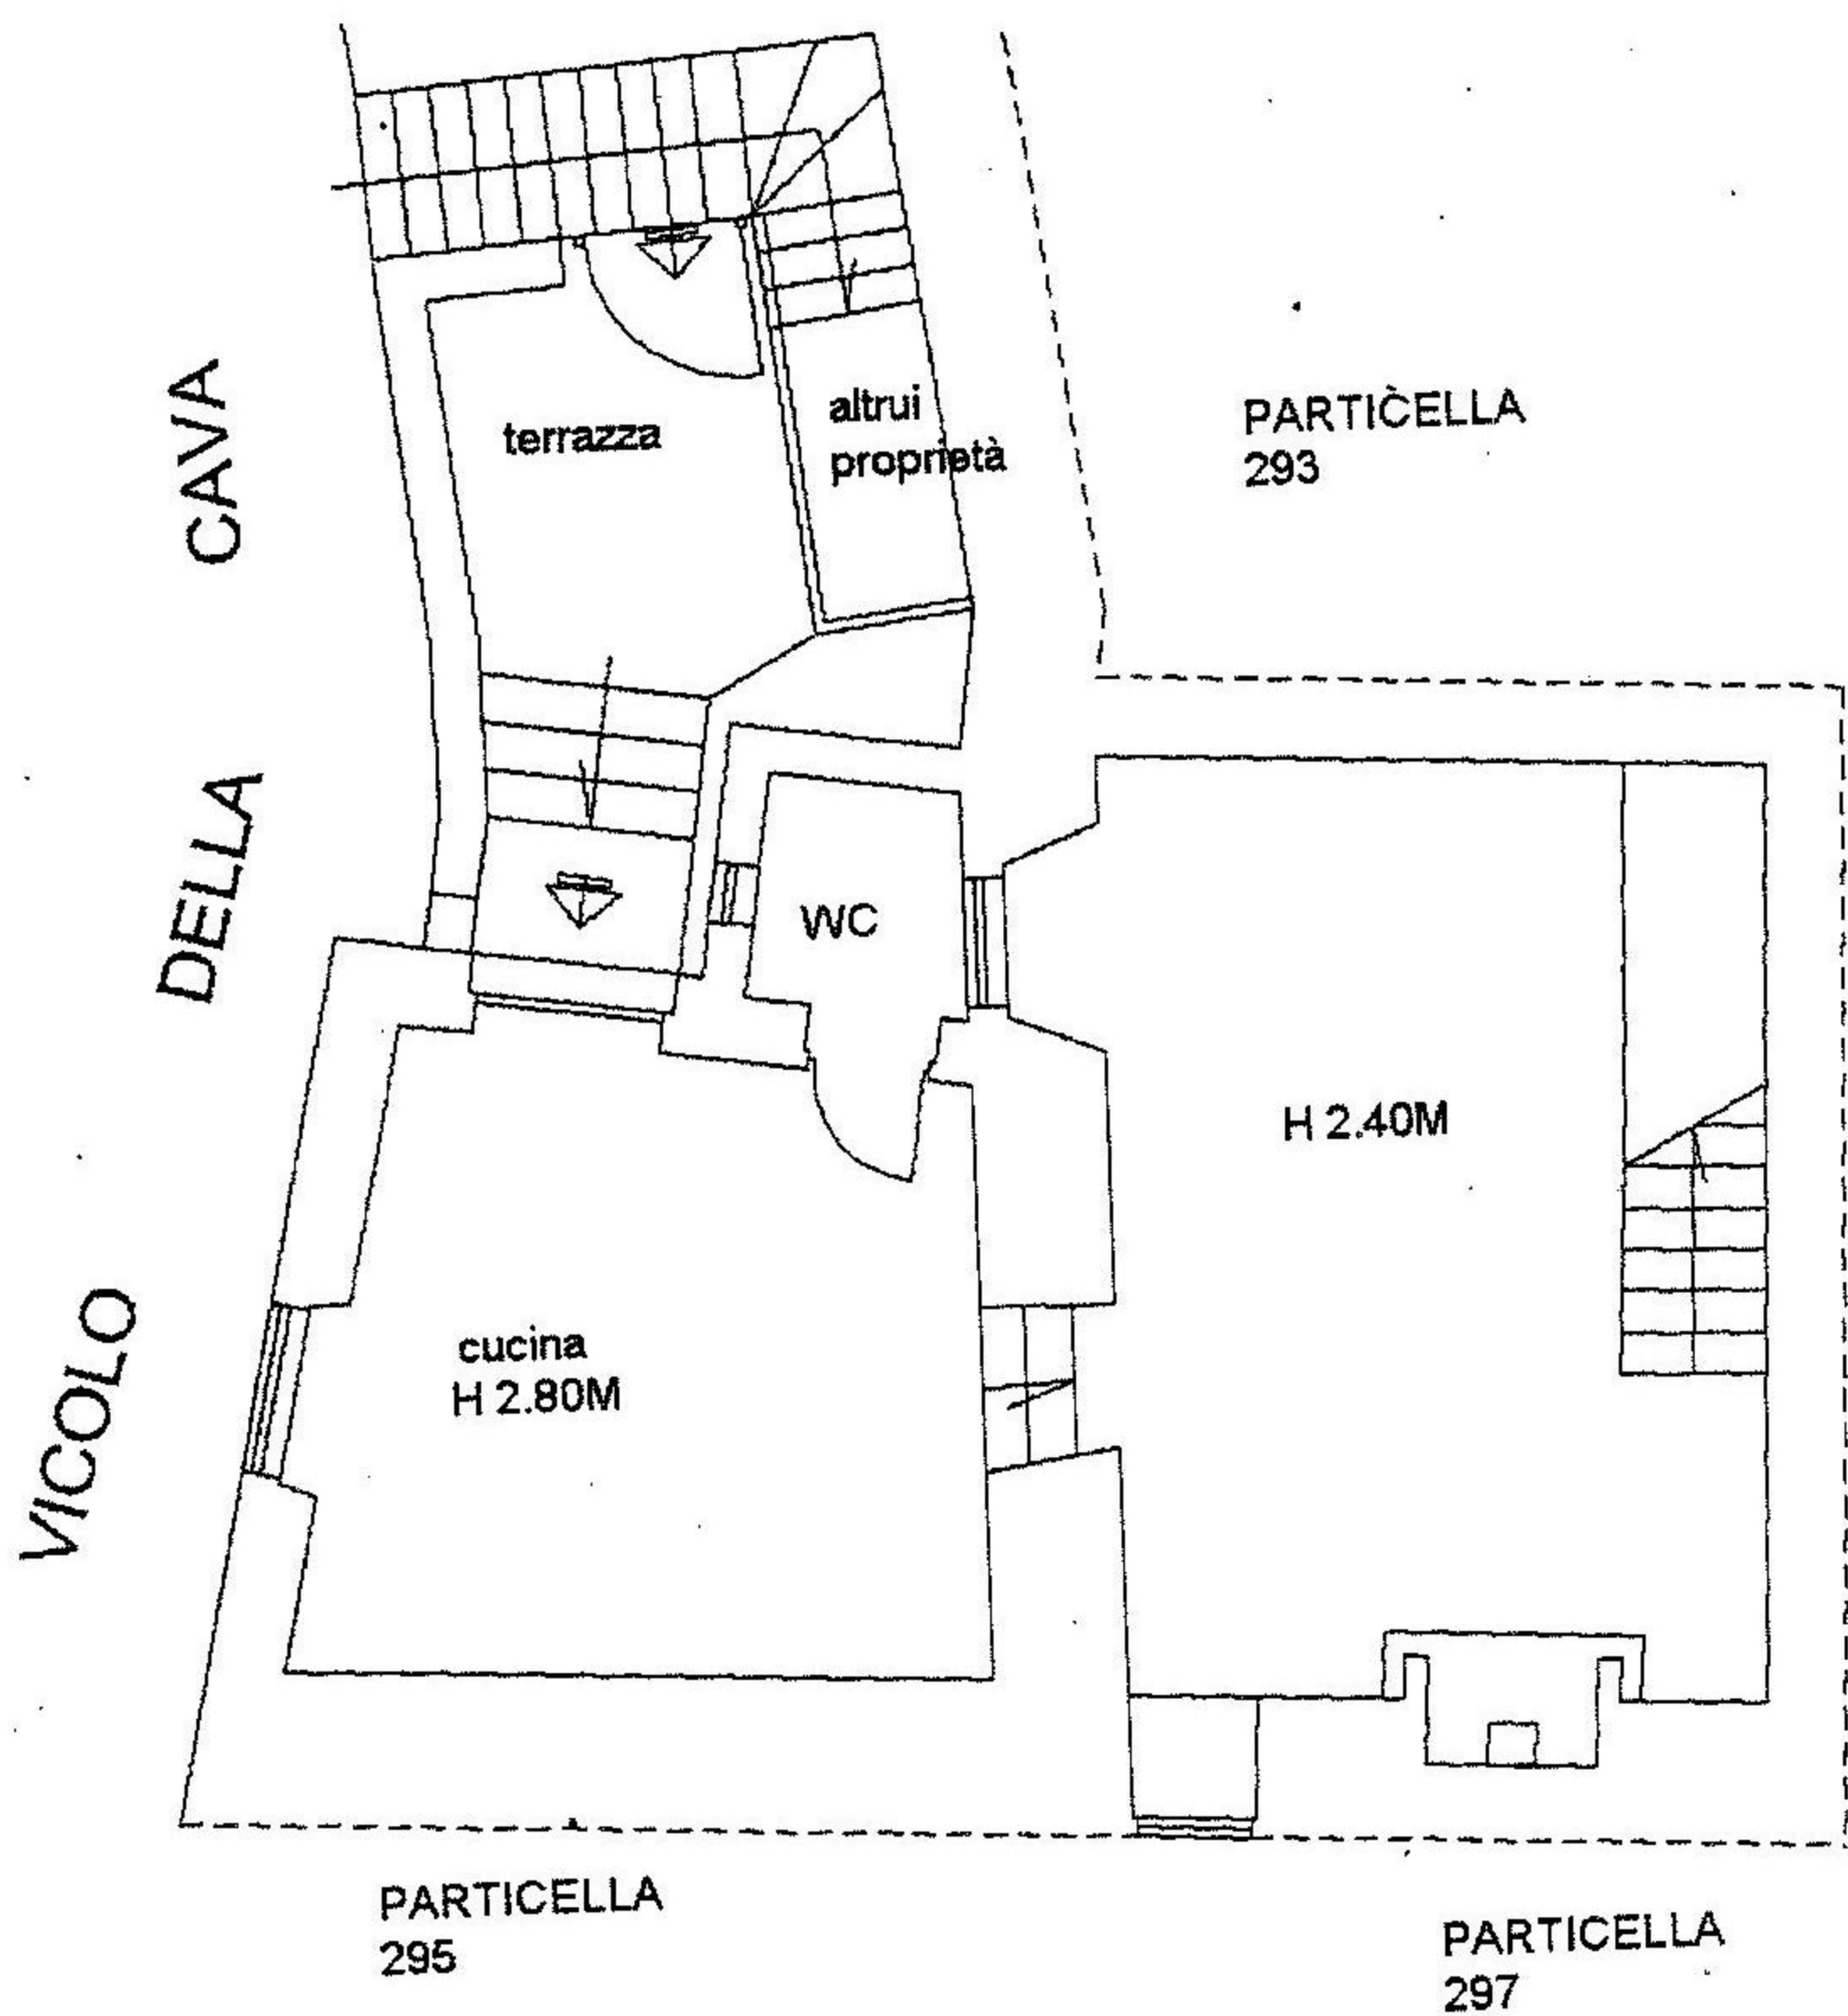

PIANO PRIMO

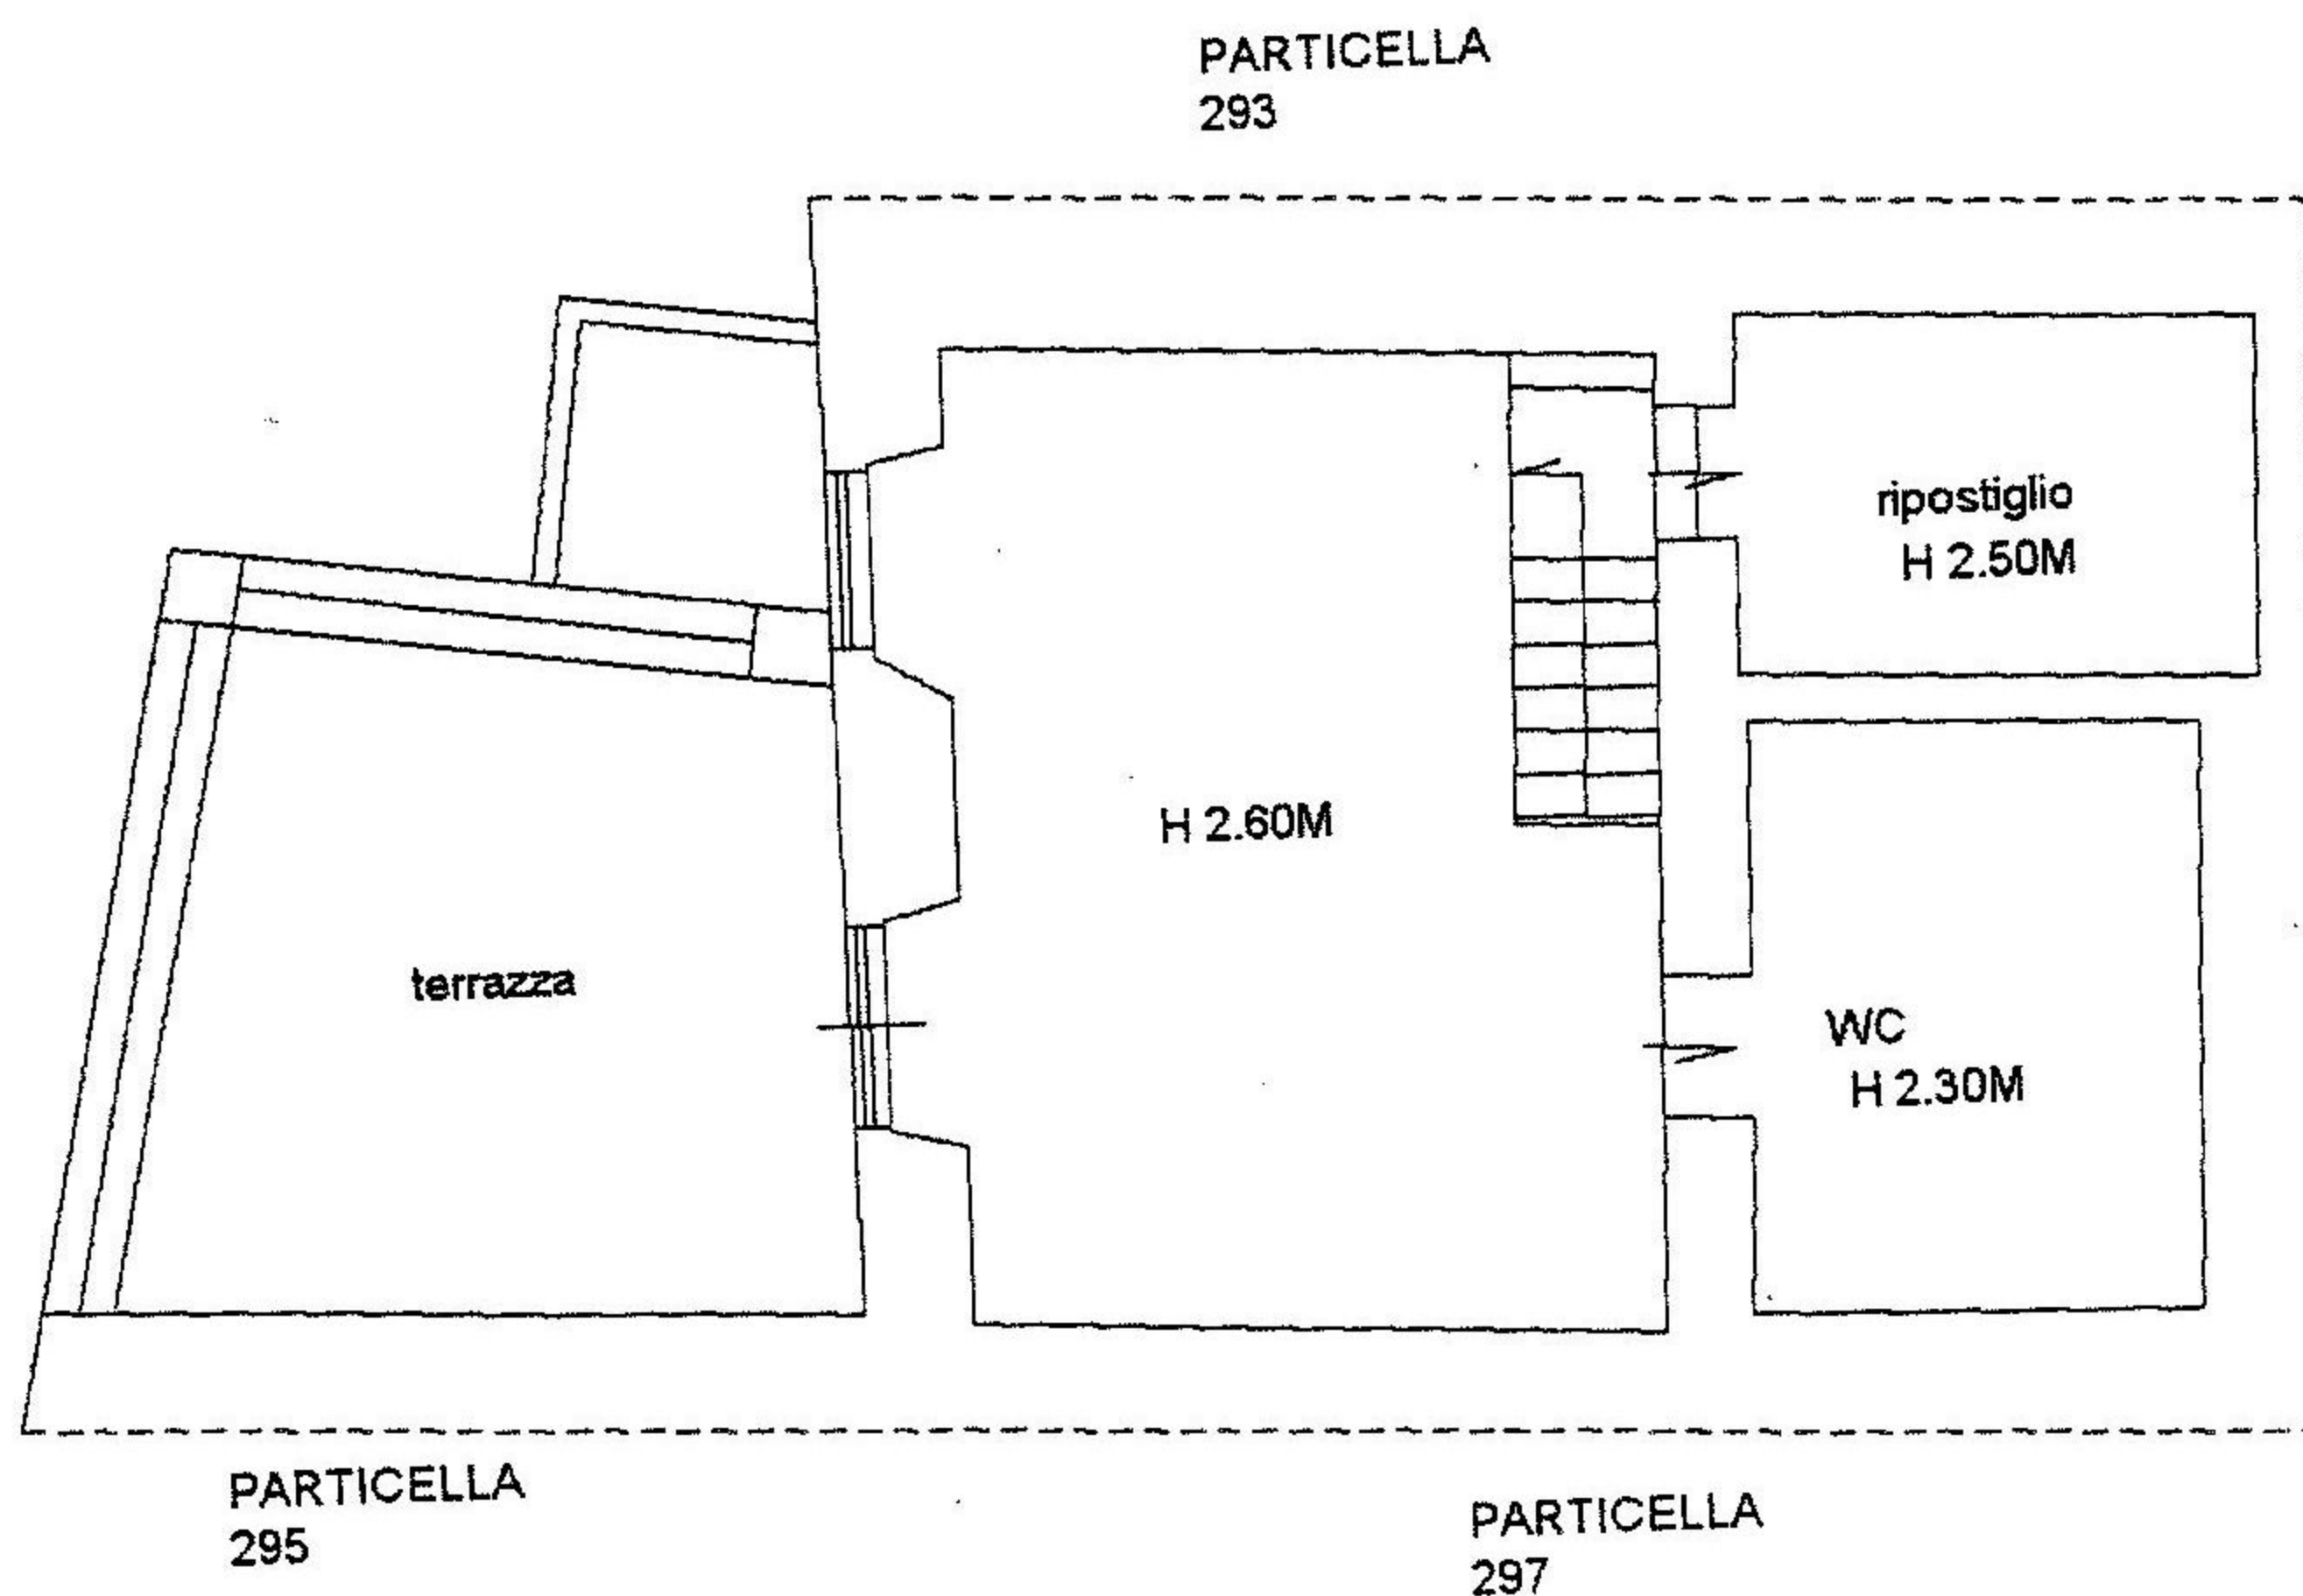

na planimetria in atti

PIANO SECONDO

u: 22/04/2014 - n. T283101 - Richiedente: [REDACTED]
le schede: 1 - Formato di acquisizione: A4(210x297) - Formato stampa richiesto: A4(210x297)

4

5

6