

*Allegato 2*

# COMUNE DI SANTA ANATOLIA DI NARCO

LOTTIZZAZIONE CONVENZIONATA IN LOC. S. ANATOLIA  
LOTTO DI PROPRIETA DELLA "ETRUSCA COSTRUZIONI S.R.L."

SCIA DI UN FABBRICATO PER CIVILI ABITAZIONI

Variante al P.C. prof. n. 3 del 04/02/2008

DENOMINAZIONE DELLA TAVOLA : PIANTE-SEZIONI-PROSPETTI 1:100


STRALCIO CATASTALE 1:1.000

RELAZIONE TECNICA

TAV. N 2/2

PROGETTISTA Variante Geom. Diego Lazzari




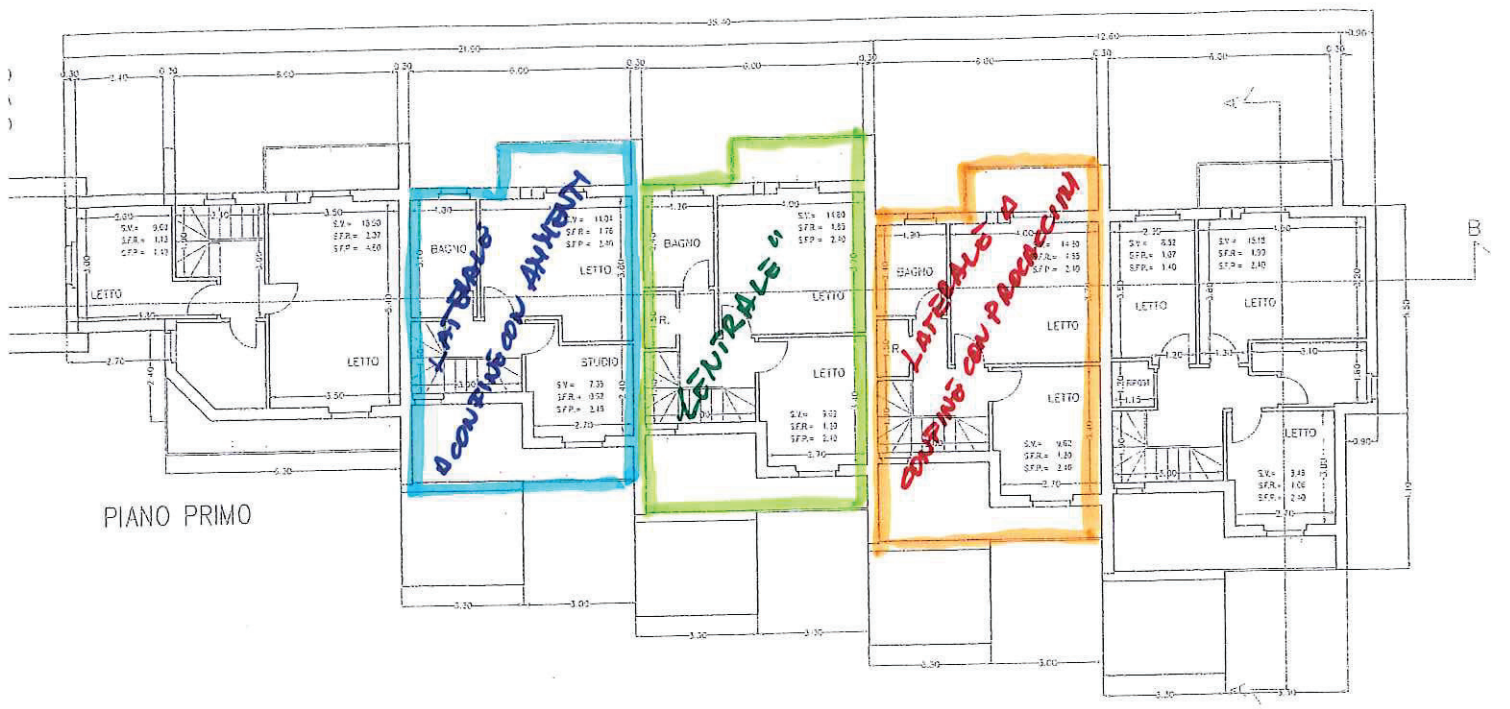



N=-41300

Direzione Provinciale di Perugia Ufficio Provinciale - Territorio - Direttore ADOLFO BRAY

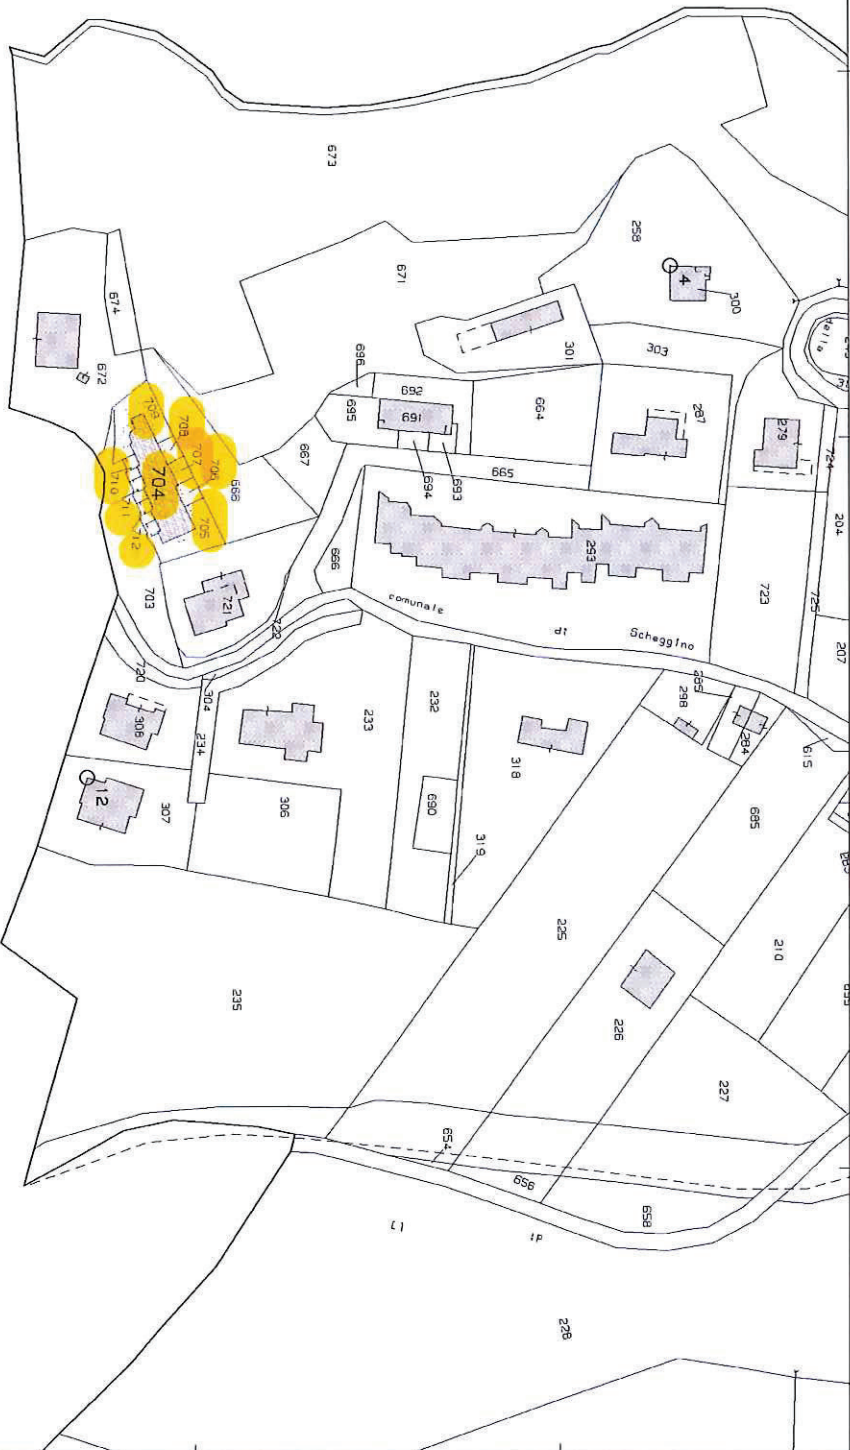

E=-4600

Firmato Da: MARGHERITA DOMENEGOTTI Emesso Da: INFOCERT FIRMA QUALIFICATA 2 Serial#: 108bec3

1 Particella: 704

Vis. tel.(0.90 euro)

Comune: SANT'ANATOLIA DI NARCO      Scala originale: 1:2000      9-Feb-2021 11:34:53  
 Foglio: 17      Dimensione cornice: 534.000 x 378.000 metri      Prot. n. T168418/2021



Firmato Da: PIEMARINI VINCENZO Emesso Da: ARUBAPEC S.P.A. NG CA 3 Serial#: 2891f16151de01c880839ece471de03f