


Allegato 1/1

Agenzia delle Entrate
CATASTO FABBRICATI
Ufficio Provinciale di
Perugia


ELABORATO PLANIMETRICO
Compilato da:
Piermarini Vincenzo
Iscritto all'albo:
Geometri
Prov. Perugia N. 2626

Comune di Sant'anatolia Di Narco Protocollo n. del
Sezione: Foglio: 17 Particella: 704 Tipo Mappale n. del


Dimostrazione grafica dei subalterni Scala 1 : 500

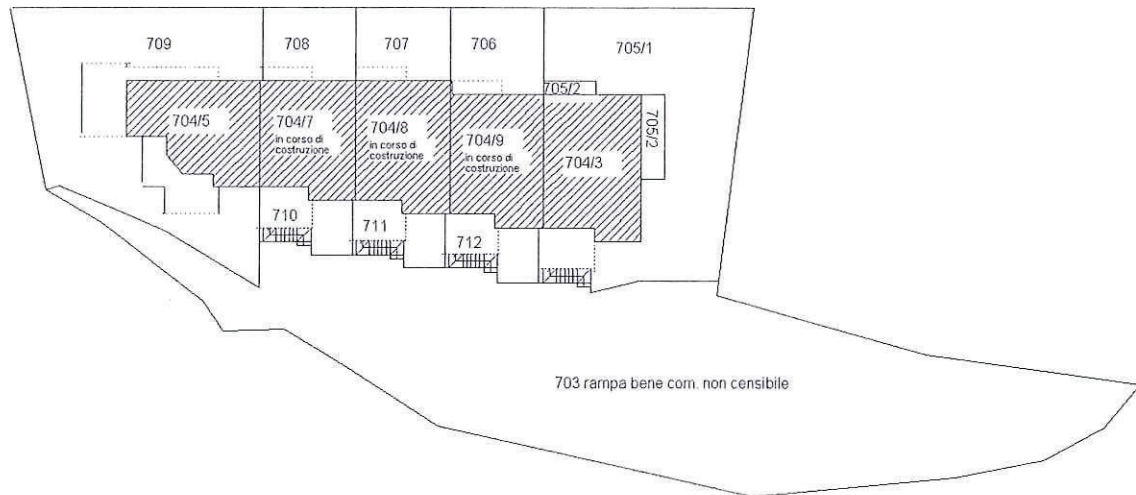

PIANO TERRA

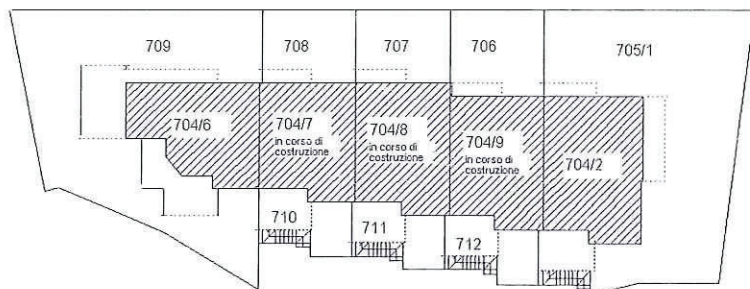

PIANO PRIMO

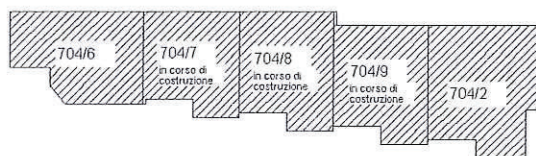

PIANO SECONDO

