


**Agenzia del Territorio  
CATASTO FABBRICATI  
Ufficio Provinciale di  
Siena**

Dichiarazione protocollo n. \_\_\_\_\_ del \_\_\_\_\_  
Planimetria di u.i.u. in Comune di Siena  
Via Caduti Di Vicobello



civ. SNC

Identificativi Catastali:  
Sezione:  
Foglio: 13  
Particella: 1193  
Subalterno: 53

Compilata da:  
Veroni Marco  
Iscritto all'albo:  
Geometri  
Prov. Siena

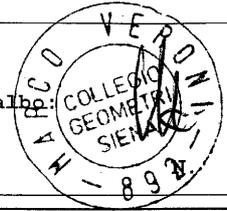

Scheda n. 1      Scala 1:200

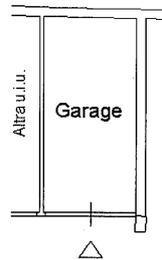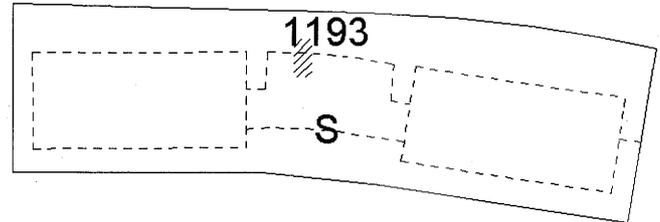

**Piano T**  
(H = m. 2,56)

