

**Agenzia del Territorio  
CATASTO FABBRICATI  
Ufficio Provinciale di  
Latina**

Dichiarazione protocollo n. LT0319044 del 26/10/2010

Planimetria di u.i.u. in Comune di Sonnino

Via Giuseppe Di Vittorio

civ.

Identificativi Catastali:

Sezione:  
Foglio: 23  
Particella: 770  
Subalterno: 5


Compilata da:

Iscritto all'albo:  
Ingegneri


Prov. Latina

N. 1082


Scheda n. 1      Scala 1:100

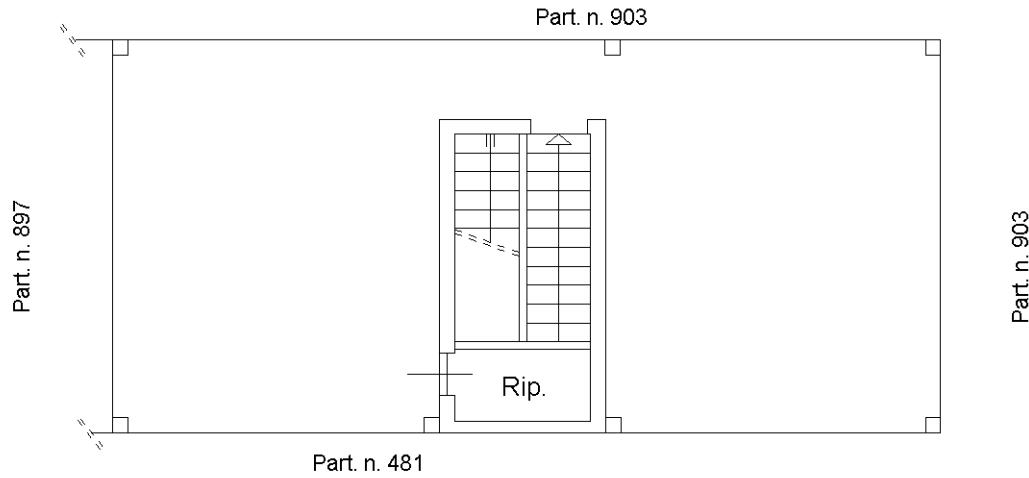

**PIANO SECONDO**

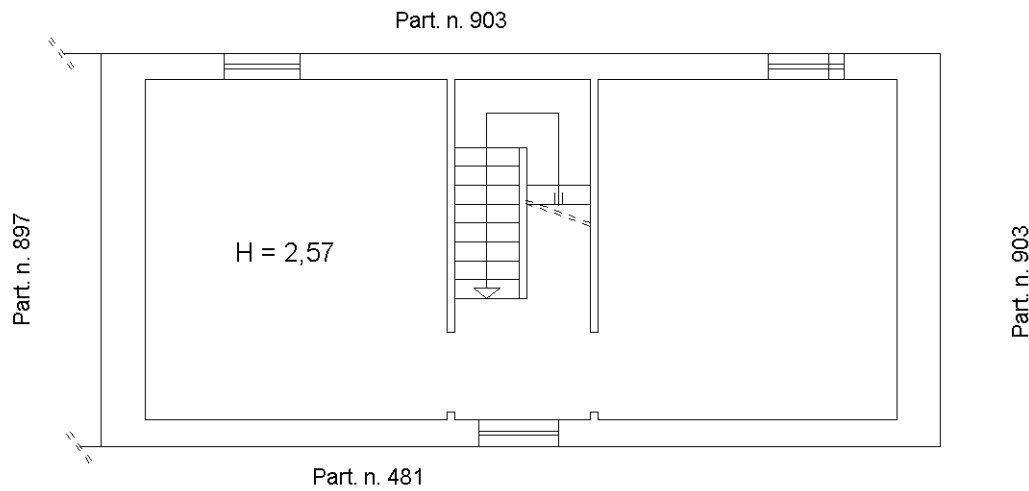

**PIANO PRIMO**

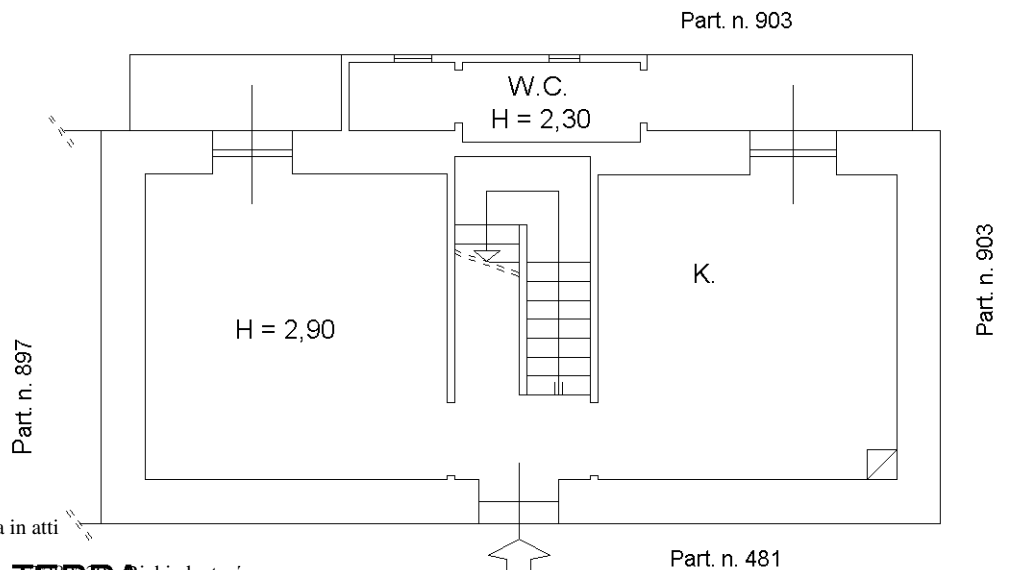

**PIANO TERRA**

Ultima planimetria in atti

10 metri