

**Agenzia del Territorio
CATASTO FABBRICATI
Ufficio Provinciale di
Treviso**

Dichiarazione protocollo n. 492179 del 18/12/2002

Planimetria di u.i.u. in Comune di Casale Sul Sile

Via Roma

civ.

Identificativi Catastali:

Sezione: C

Foglio: 9

Particella: 198

Subalterno: 38

Compilata da:
Cester Loris

Iscritto all'albo:
Geometri

Prov. Treviso


N. 2263

Scheda n. 1

Scala 1:200

Piano Interrato

H=2.75

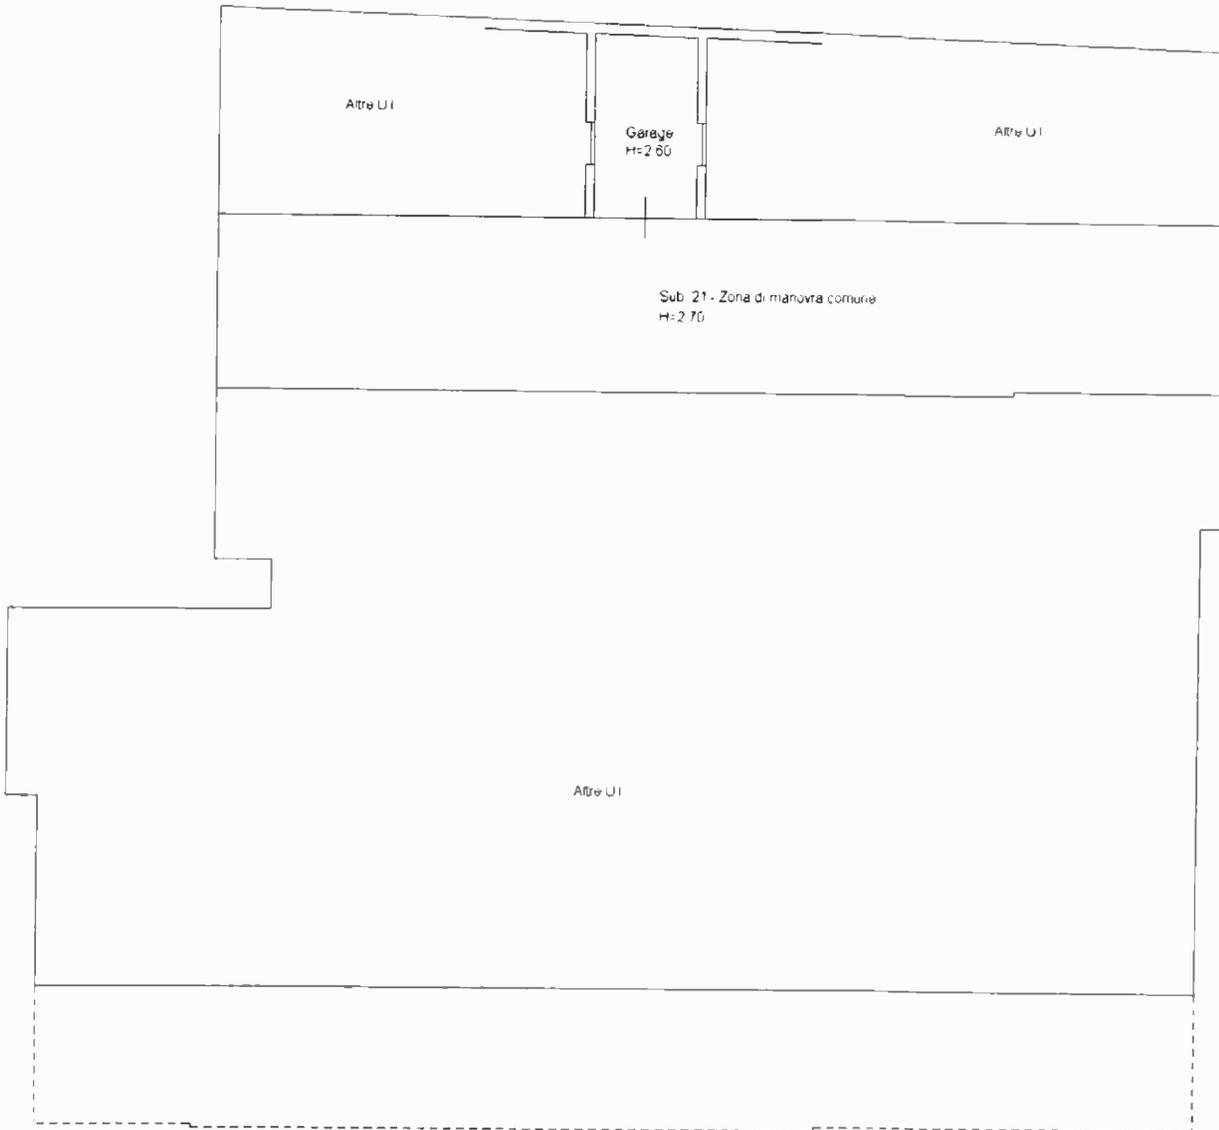

Catasto dei Fabbricati - Situazione al 24/10/2018 - Comune di CASALE SUL SILE(B879) - < Sezione Urbana: C Foglio: 9 Particella: 198 - Subalterno 38 - VIA ROMA piano: SI;

