

MODULARIO  
F. rig. rend. 497




MINISTERO DELLE FINANZE  
DIPARTIMENTO DEL TERRITORIO

# CATASTO EDILIZIO URBANO (RDL 13-4-1939, n. 652)

LIRE  
**200**

Planimetria di u.i.u. in Comune di CASALE SUL SILE via SAN MICHELE civ. ....

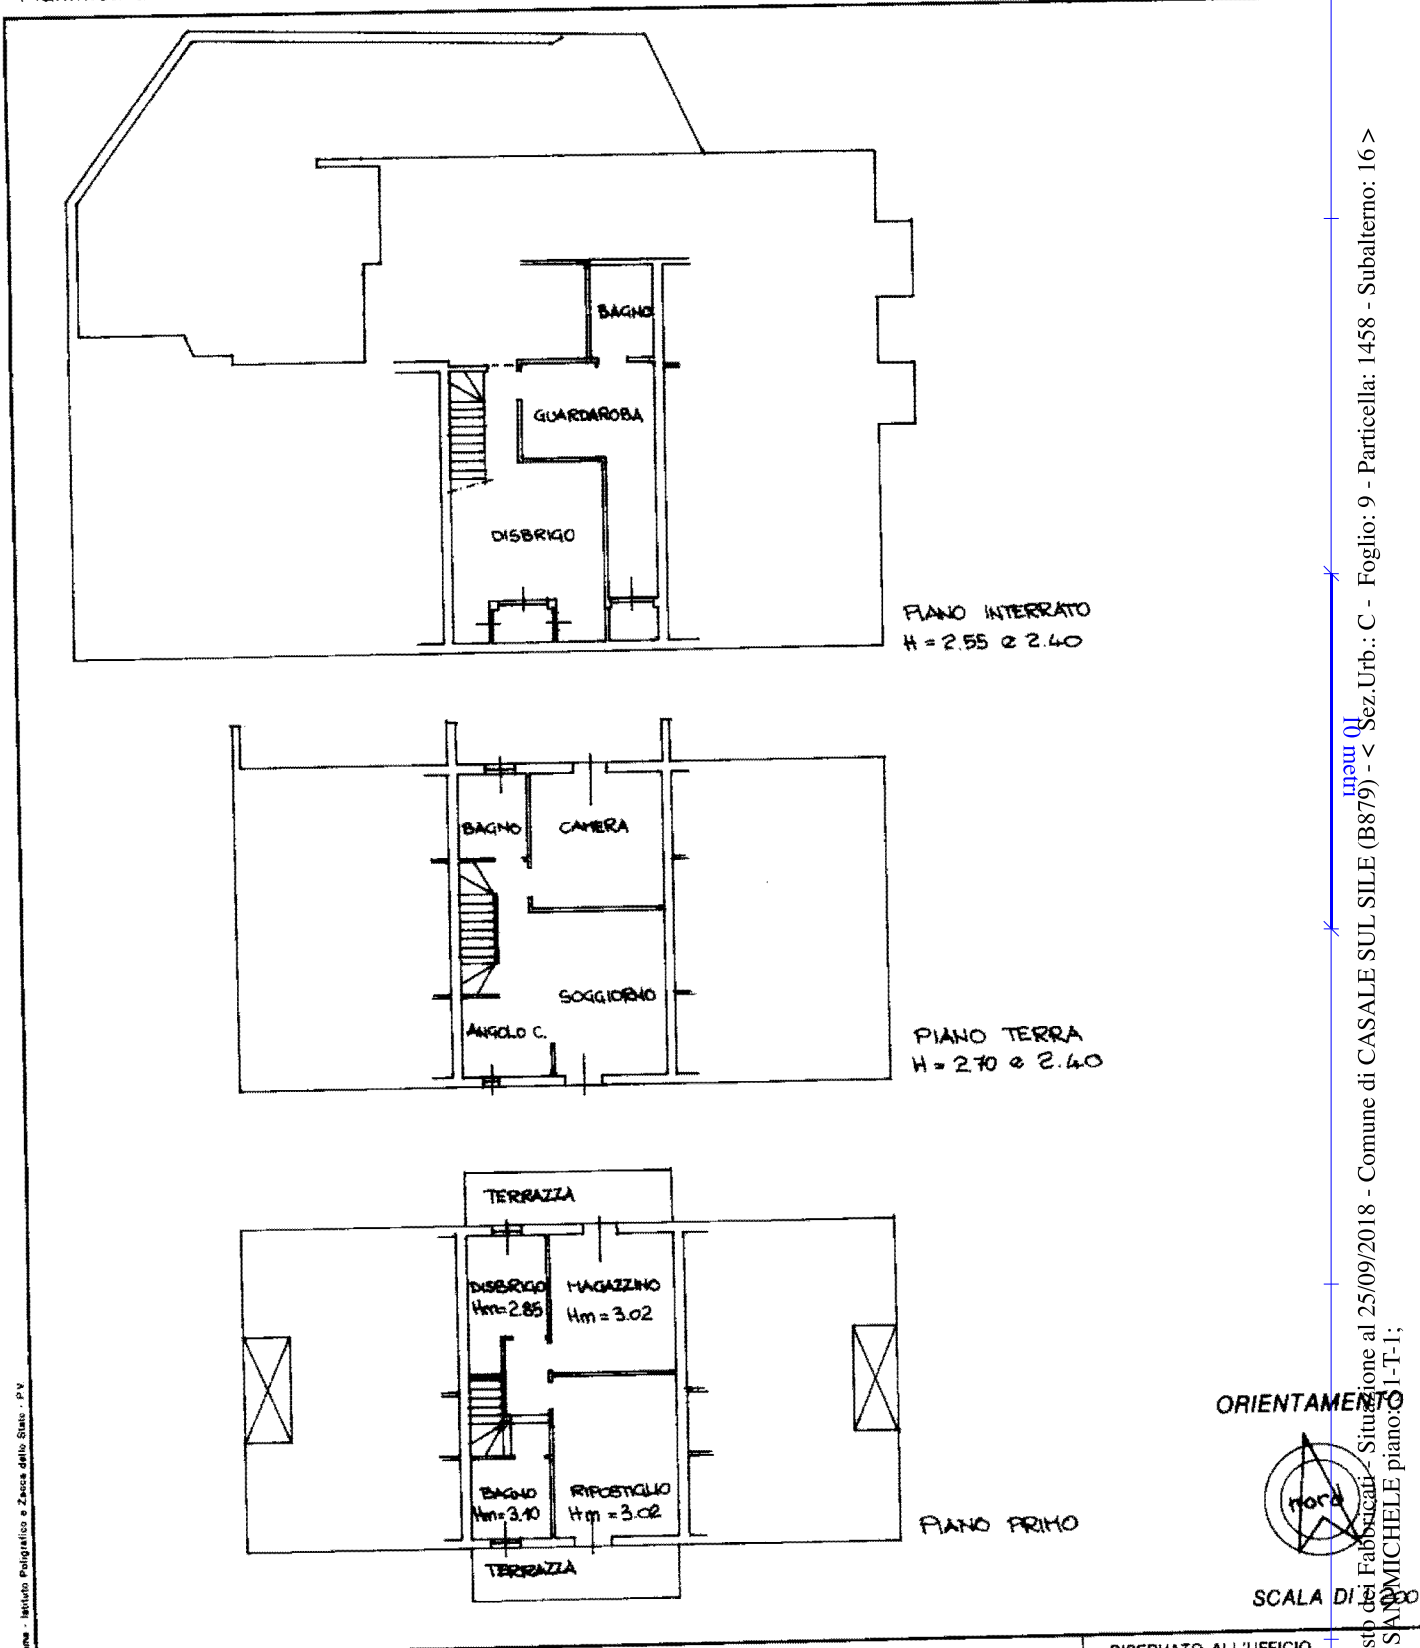

ORIENTAMENTO



SCALA DI 1/1000

Catasto del Fabbricati - Situazione al 25/09/2018 - Comune di CASALE SUL SILE (B879) - < Sez. Urb.: C - Foglio: 9 - Particella: 1458 - Subalterno: 16 >  
VIA SAN MICHELE piano: I-T-I;

Roma - Istituto Poligrafico e Zecca dello Stato - P.V.

Dichiarazione di N.C. <input checked="" type="checkbox"/>	Compilata dal <u>geometra</u> (Titolo, cognome e nome) <u>CESTER LORS</u>	RISERVATO ALL'UFFICIO <u>17499</u>
Ultima planimetria in variazione <input type="checkbox"/>	data <u>1.4.2000</u> Firma <u>[Signature]</u>	

MODULARIO  
F. rig. rend. 497




MINISTERO DELLE FINANZE  
DIPARTIMENTO DEL TERRITORIO  
**CATASTO EDILIZIO URBANO** (RDL 13-4-1939, n. 652)

MOD. **BN** (CEL)

LIRE  
**200**

Planimetria di u.i.u. in Comune di CASALE SUL SILE via SAN MICHELE civ. ....

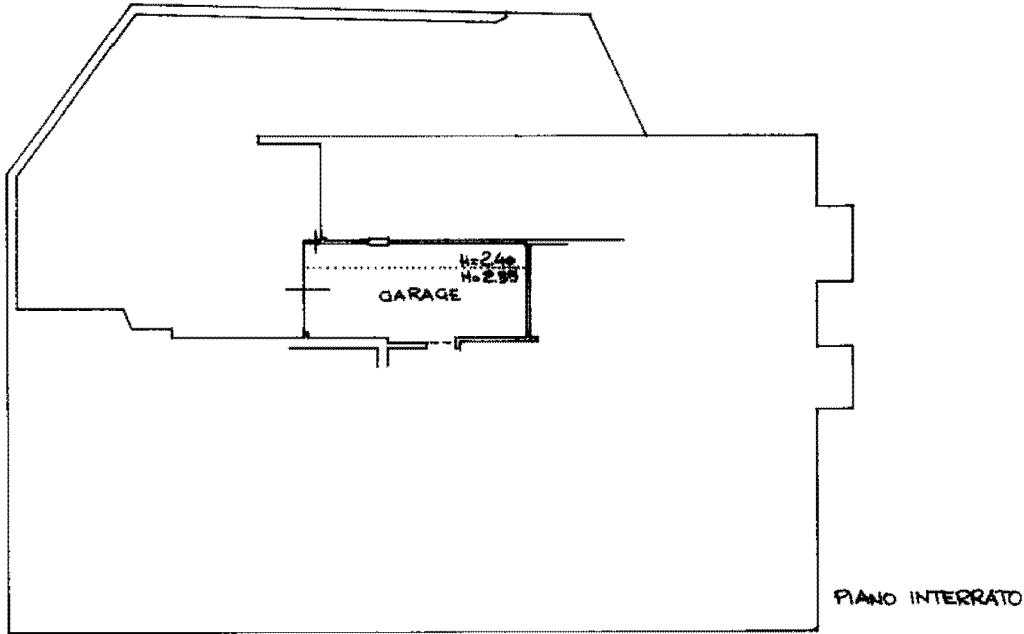

Roma - Istituto Poligrafico e Zecca dello Stato - P.V.

Catastro al 25/09/2018 - Comune di CASALE SUL SILE (B8879) - < Sez. Urb.: C - Foglio: 9 - Particella: 1458 - Subalterno: 19 >  
VIA SAN MICHELE piano S1;

ORIENTAMENTO



SCALA DI 1/1000

Dichiarazione di N.C. <input checked="" type="checkbox"/>	Compilata dal <u>geometra</u> (Titolo, cognome e nome)	RISERVATO ALL'UFFICIO <b>17499</b>
Provocazione di variazione <input type="checkbox"/>	<u>CESTER LORIS</u>	
Ultima planimetria in attuazione <input type="checkbox"/>		
Data presentazione: 12/06/2000 # Data: 25/09/2018 # n. T40693 # Richiedente: CTNGLC74C25D2050		
Totale scheda (C.F. n. 1458 sub. 19) di acquisizione: A4(210x297) - Formate stampa richiesto: A4(210x297)		
data <u>1.4.2000</u> Firma <u>[Signature]</u>		