

MODULARIO
F. - rig. rend. - 497




MINISTERO DELLE FINANZE
DIREZIONE GENERALE DEL CATASTO E DEI SERVIZI TECNICI ERARIALI
NUOVO CATASTO EDILIZIO URBANO

Lire
150

(D. DECRETI-LEGGE 13 APRILE 1939, N. 652)

Planimetria dell'immobile situato nel Comune di SORRENTO Via NASTRO AZZURRO 14


Ditta NATO A
Allegata alla dichiarazione presentata all'Ufficio Tecnico Erariale di NAPOLI

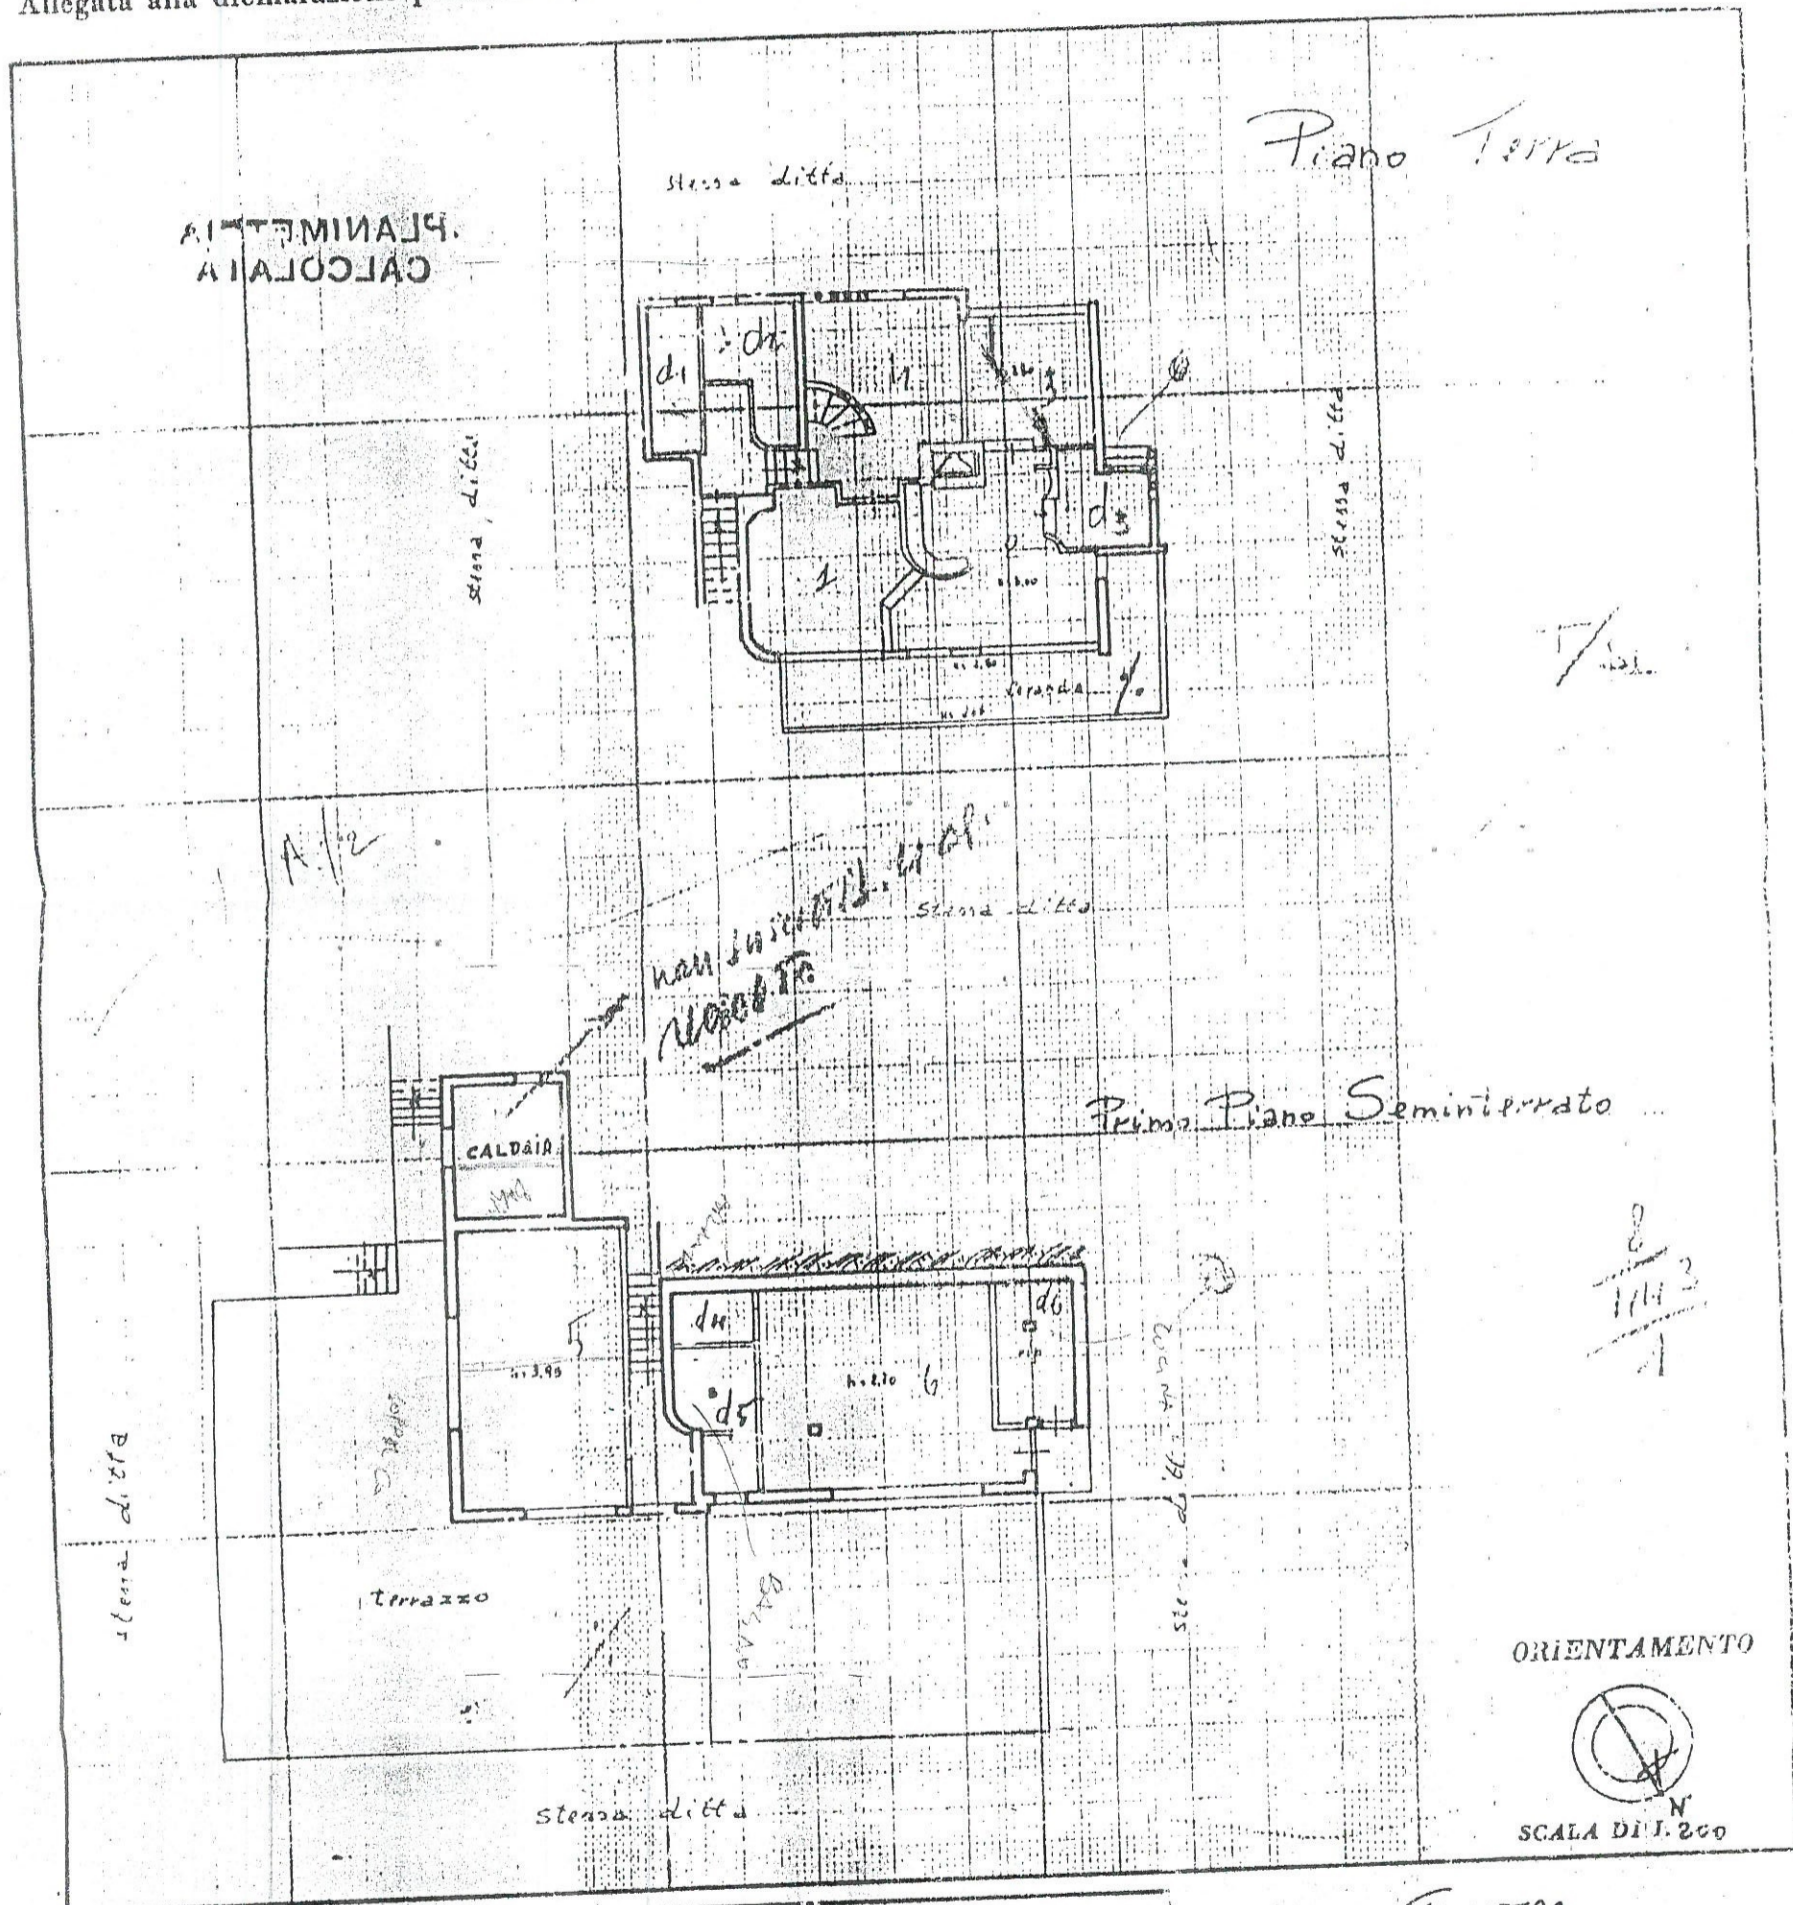

SPAZIO RISERVATO PER LE ANNOTAZIONI D'UFFICIO

DATA
PROT. N°

F 2032
9 APR 1987

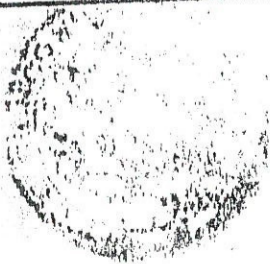

SPAZIO
+ NASTRO AZZURRO
QUASANO

Compilata dal GEOMETRA
(art. 10, comma 1 del D.P.R. 207/55)

Iscritto all'Albo dei Geometri
della Provincia di NAPOLI N° 3043

DATA
Firma:

