


via Nastro Azzurro

Proprietà
PART. N. 443, SUB. 2 -
SORRENTO - Via Nastro Azzurro, 14

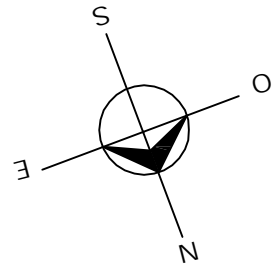


PIANO PRIMO

PIANO SECONDO

stessa proprietà

stessa proprietà

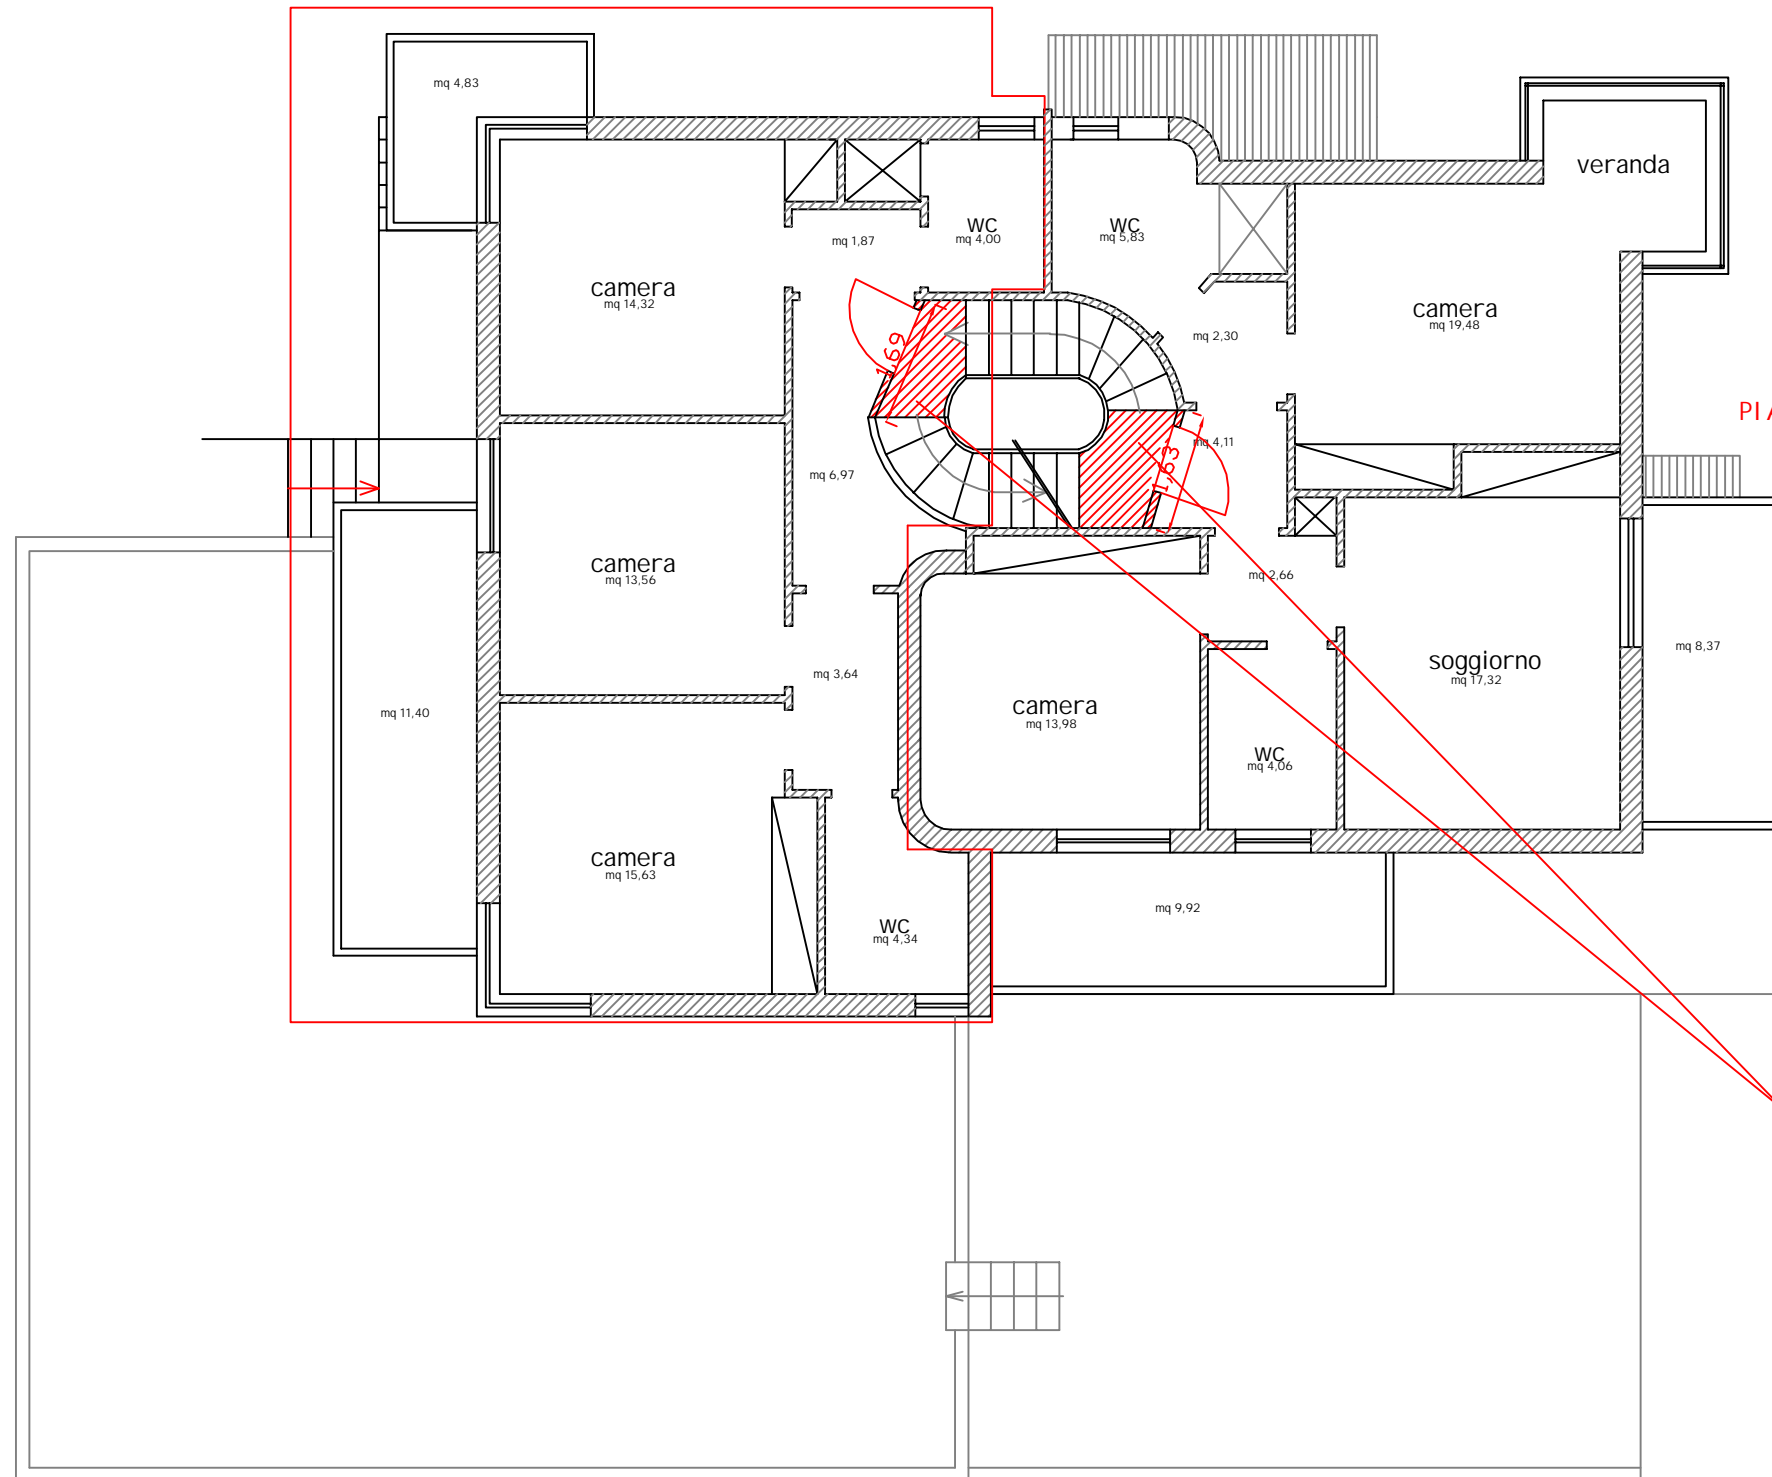

Superficie da sottoporre a servitù a favore del sub 3

Slorda =mq(158,83+ (34,52x 0,33)) = mq. 170,22
Snetta =mq (134,07 + (34,52x 0,33)) = mq145,46
Sbalconi=mq. (34,52x 0,33)= mq 11,39

Planimetria PIANO PRIMO-SECONDO
Scala 1 : 100