

Firmaio Da: TALAMO PAOLA Emesso Da: ARUBAPECC S.P.A. NG CA 3 Serial#: 3d11a1ba842a98c7a12c52de7754408

Mod. B (Nuovo Catasto Edilizio Urbano)

MODULARIO
F. ug. rend. - 497




MINISTERO DELLE FINANZE
DIREZIONE GENERALE DEL CATASTO E DEI SERVIZI TECNICI ERARIALI
NUOVO CATASTO EDILIZIO URBANO

L. 150

(R. DECRETO-LEGGE 13 APRILE 1939, N. 652)

Planimetria dell'immobile situato nel Comune di SORBENTO Via NASTRO AZZURRO 14

Ditta NATO A.
Allegata alla dichiarazione presentata all'Ufficio Tecnico Erariale di NAPOLI

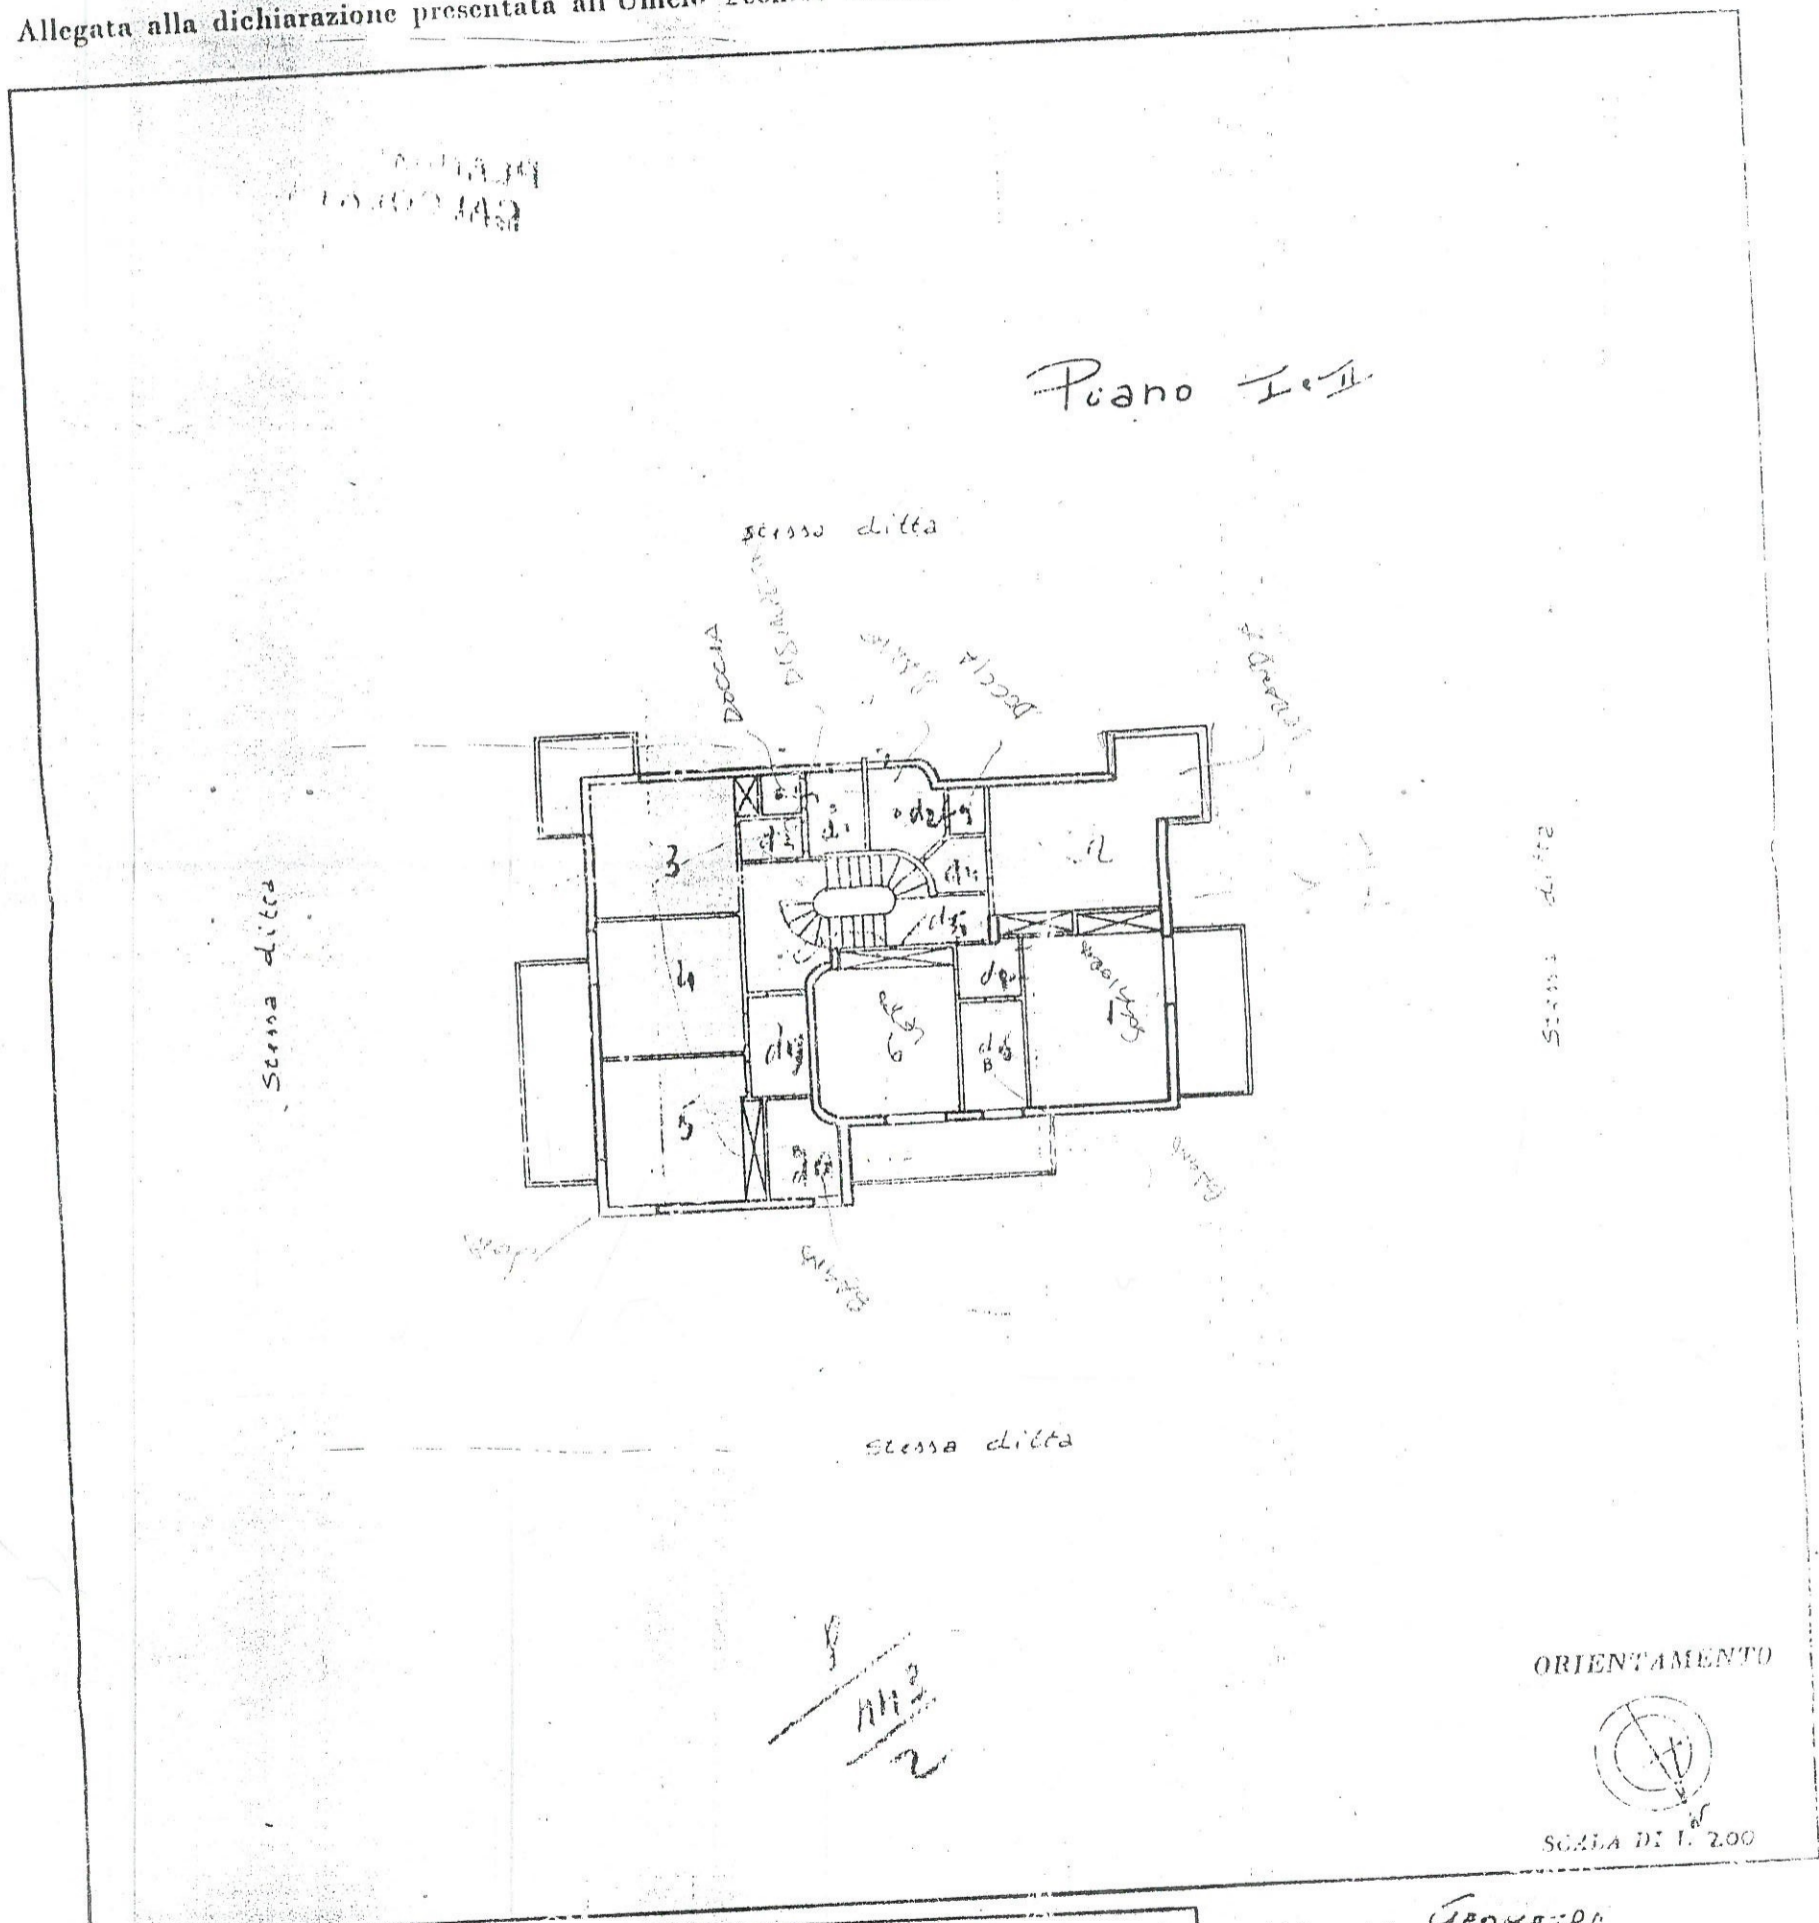

SPAZIO RISERVATO PER LE ANNOTAZIONI D'UFFICIO

DATA	9 10 23
PROT. N°	1113/2

Completata dal GEOMETRA
Iscritto all'Albo dei GEOMETRI
della Provincia di NAPOLI N° 8083
DATA
Firma: