


Ultima planimetria in atti

Data: 06/04/2023 - n. T340745 - Richiedente: Telematico

Totale schede: 1 - Formato di acquisizione: A3(297x420) - Formato stampa richiesto: A4(210x297) - Fattore di scala non utilizzabile


ELABORATO PLANIMETRICO	Compilato da: Conte Maria	Iscritto all'albo: Architetti	Prov. Mantova	N. 659
Comune di Mantova	Sezione: Foglio: 55	Particella: 8	Pr. 8/100/148 (pr.)	04/04/2023 del
Dimostrazione grafica dei subalterni				Scala 1 : 200

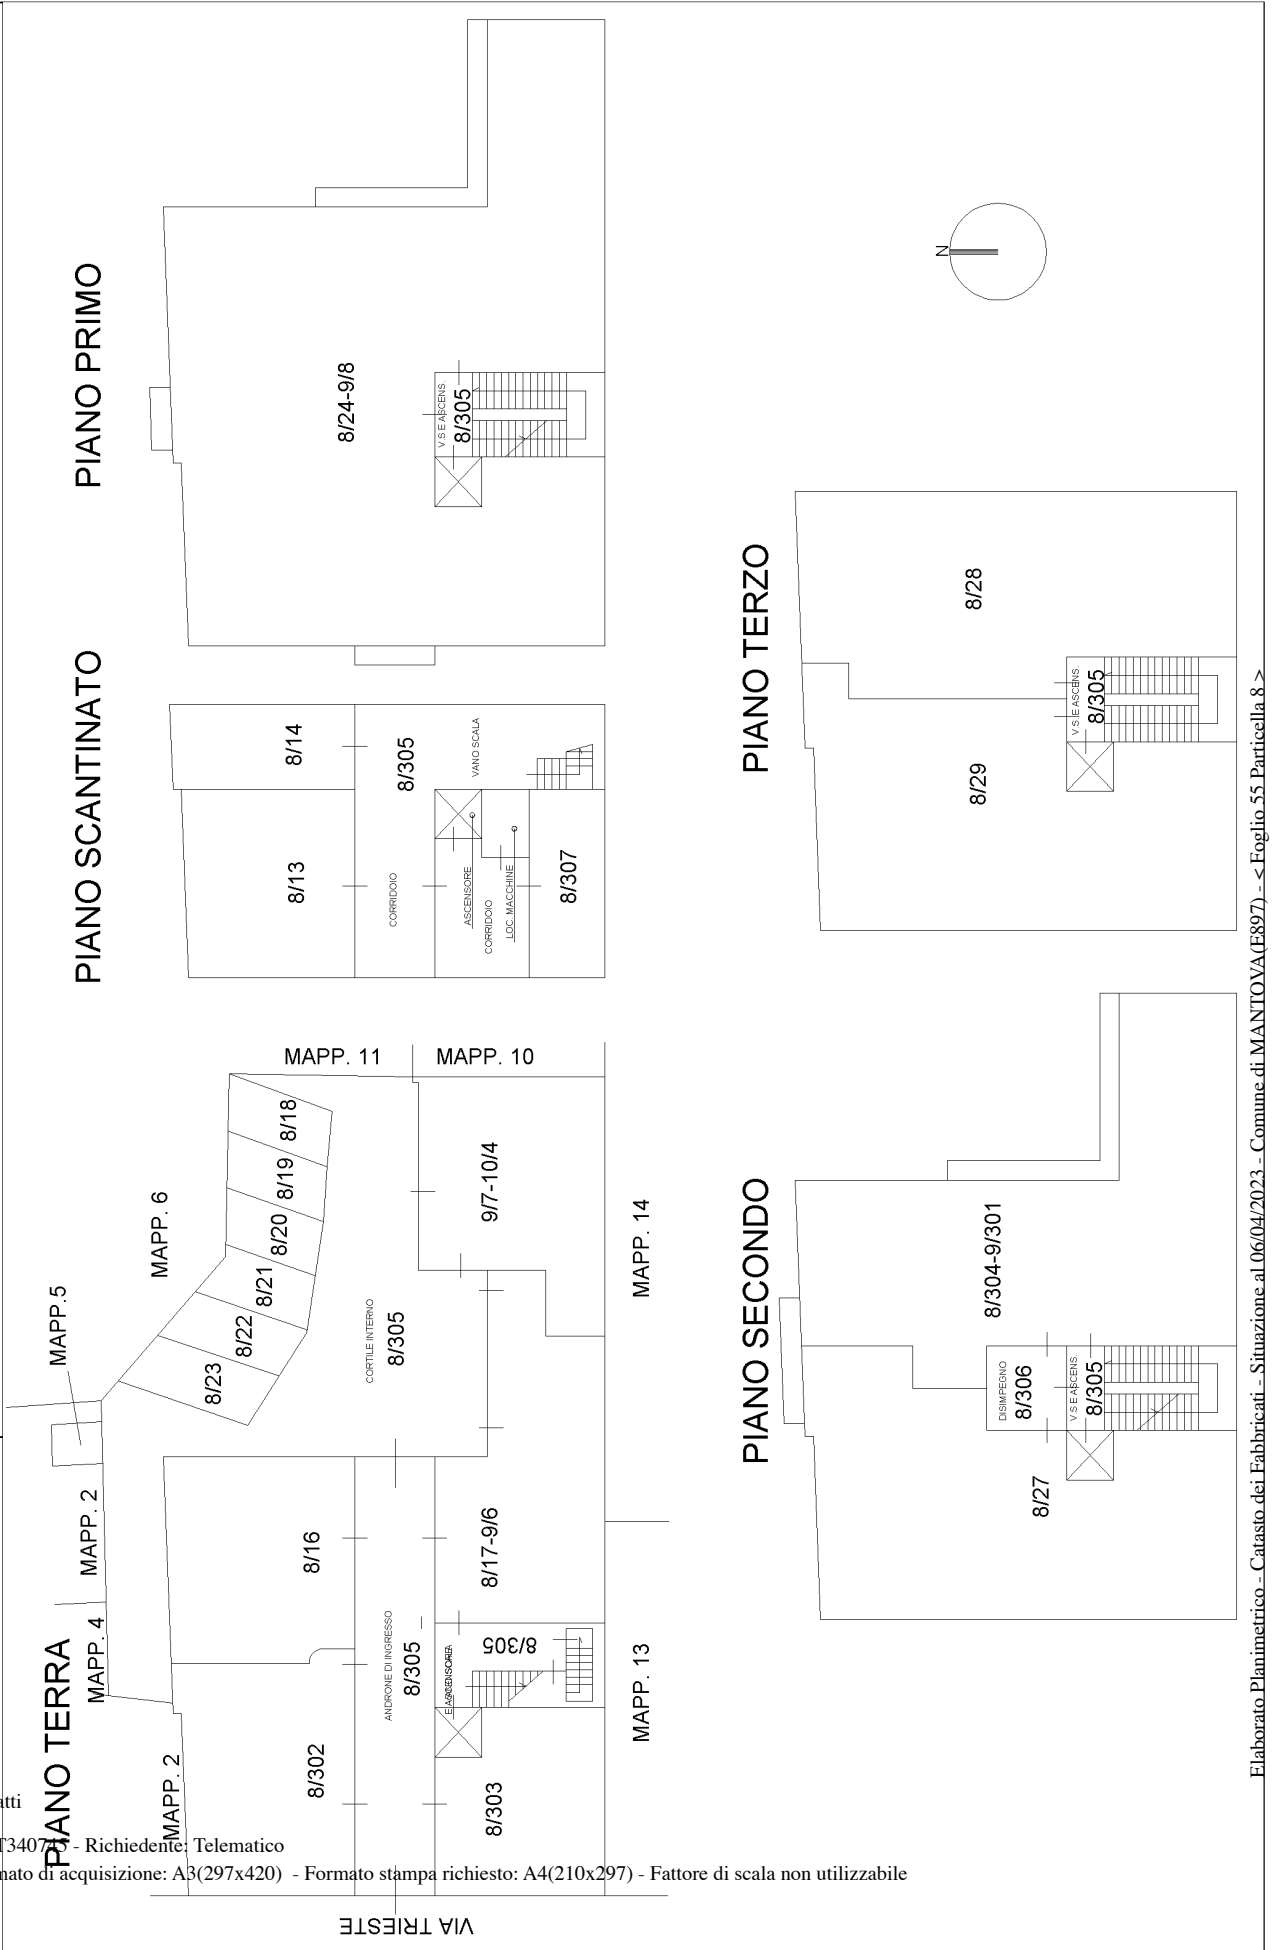


**Agenzia delle Entrate
CATASTO FABBRICATI
Ufficio Provinciale di
Mantova**

Dichiarazione protocollo n. MN0014450ae1 04/04/2023	
Comune di Mantova	
Via Trieste	civ. 8
Identificativi Catastali:	Compilata da: Conte Maria
Sezione:	Iscritto all'albo: Architetti
Foglio: 55	Prov. Mantova
Particella: 8	N. 659
Subalterno: 304	

Planimetria
Scheda n. 1 Scala 1:200

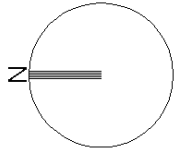

PIANO SECONDO
h = 4,13 mt

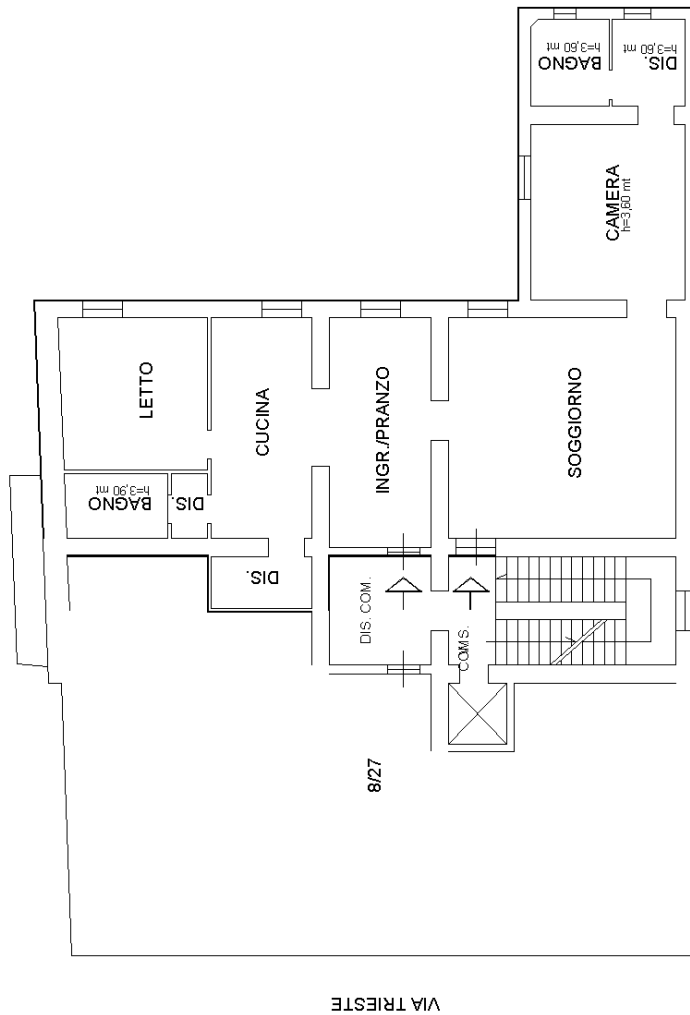

Ultima planimetria in atti

**Agenzia delle Entrate
CATASTO FABBRICATI
Ufficio Provinciale di
Mantova**

Dichiarazione protocollo n. MN0014450ae1 04/04/2023

Comune di Mantova

Via Trieste

civ. 8

Identificativi Catastali:

Sezione:

Foglio: 55

Particella: 8

Subalterno: 307

Compilata da:

Conte Maria

Iscritto all'albo:
Architetti


Prov. Mantova

N. 659


Planimetria

Scheda n. 1


Scala 1:200

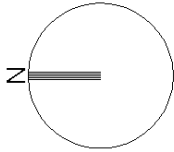


PIANO SCANTINATO

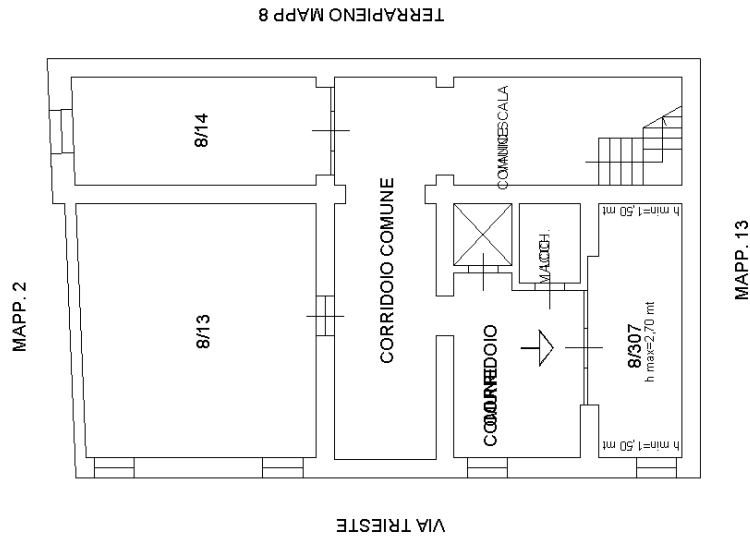

Ultima planimetria in atti

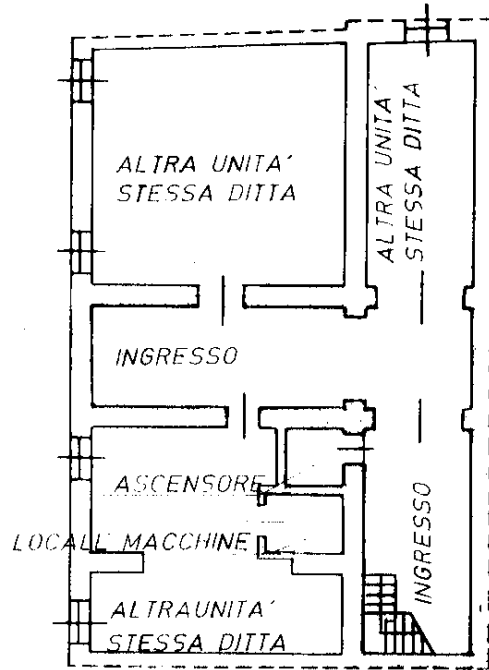

PIANO SCANTINATO

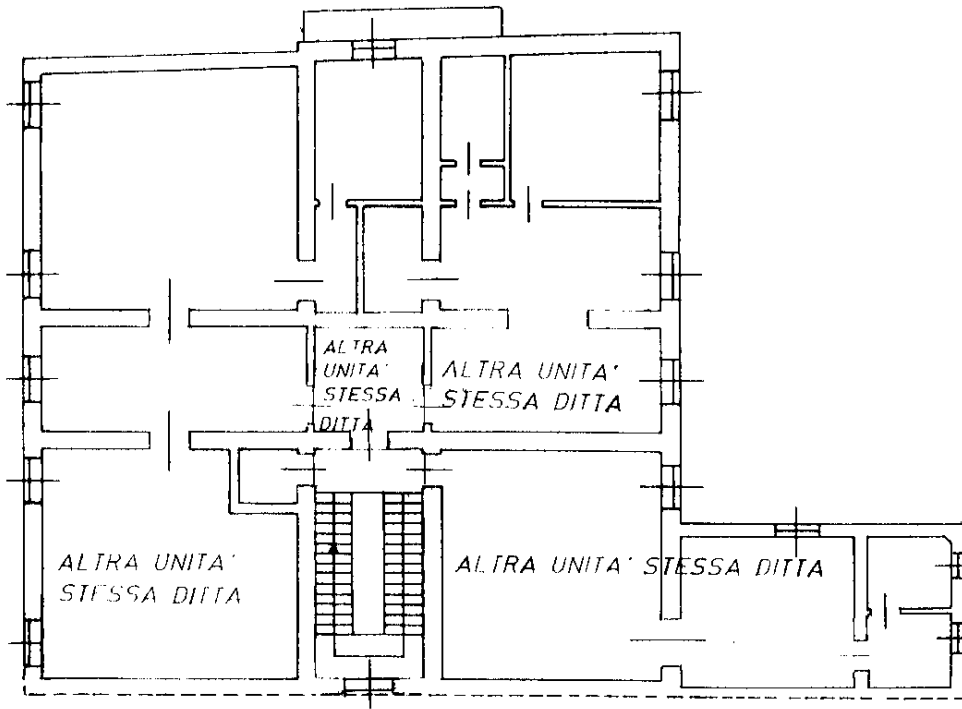

PIANO SECONDO

Ultima planimetria in atti