

**Agenzia delle Entrate**  
**CATASTO FABBRICATI**  
Ufficio provinciale di  
Parma

Dichiarazione protocollo n. PR0183323 del 28/11/2013  
Planimetria di u.i.u. in Comune di Soragna  
Frazione Carzeto

Scala 1: 200



Identificativi Catastali:  
Sezione:  
Foglio: 18  
Particella: 351  
Subalterno:

Compilata da:  
Tanzi Fabrizio  
Iscritto all'albo:  
Geometri  
Prov. Parma

N. 2183

Scheda

Ultima planimetria in atti

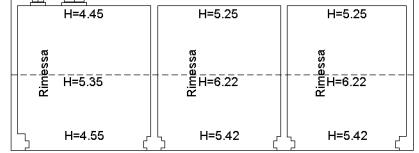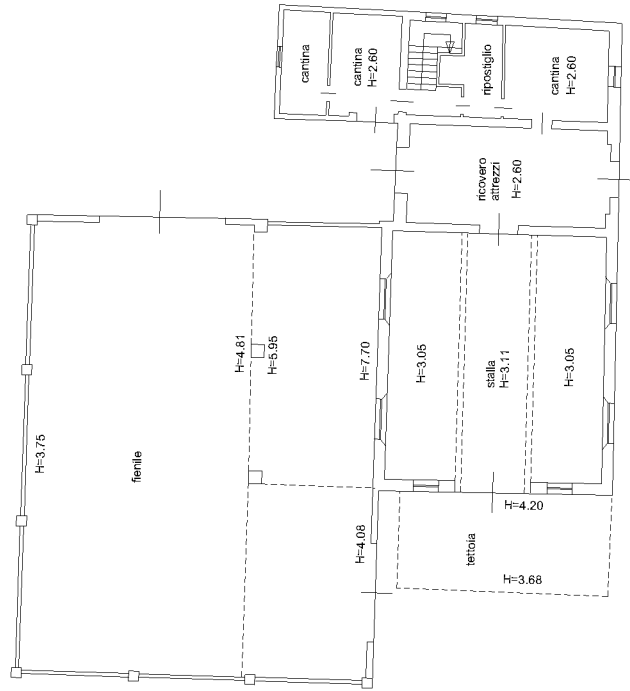

PIANO TERRA



inattu 01

**Agenzia delle Entrate**  
**CATASTO FABBRICATI**  
Ufficio provinciale di  
Parma

Dichiarazione protocollo n. PR0183323 del 28/11/2013  
Planimetria di u.i.u. in Comune di Soragna  
Frazione Carzeto

Scala 1: 200


Identificativi Catastali:  
Sezione:  
Foglio: 18  
Particella: 351  
Subalterno:

Compilata da:  
Tanzi Fabrizio  
Iscritto all'albo:  
Geometri  
Prov. Parma  
N. 2183

Scheda

2

Ultima planimetria in atti

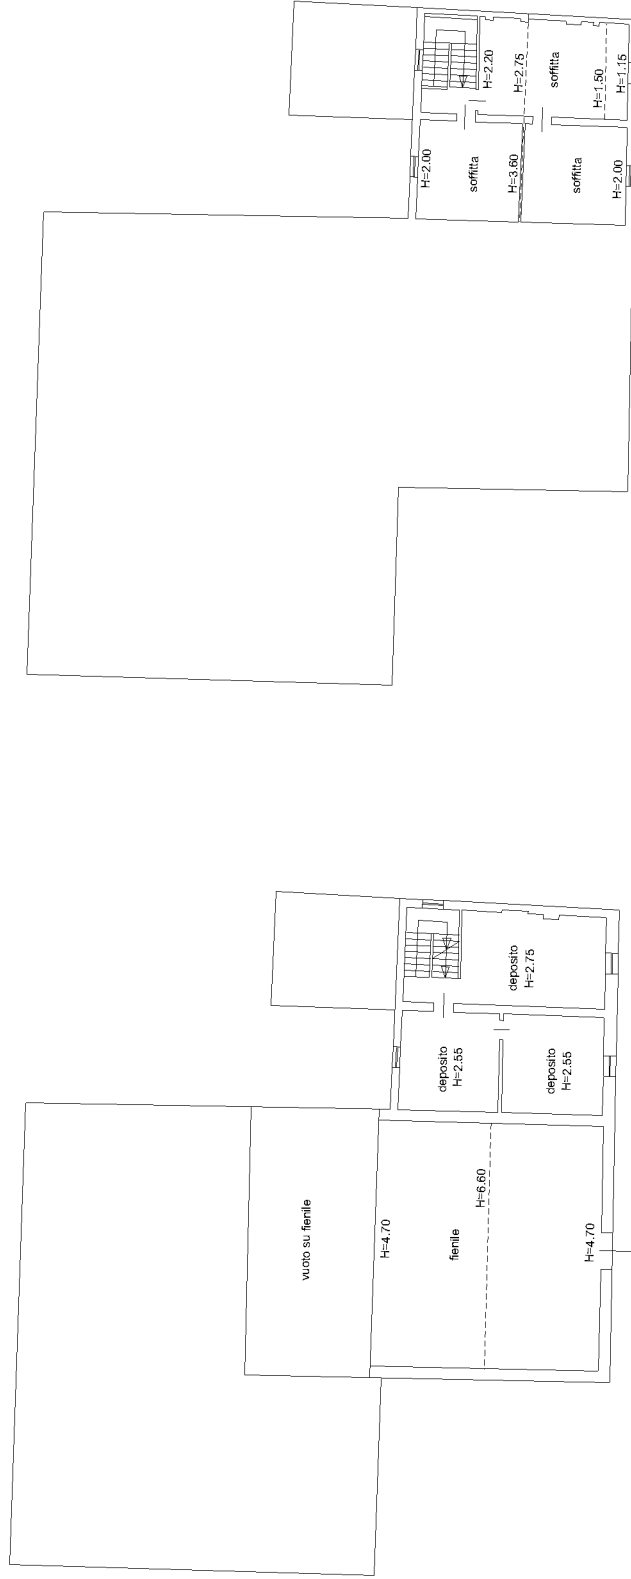

PIANO PRIMO

PIANO SECONDO (SOTTOTETTO)



inattu 01



**Agenzia delle Entrate**  
**CATASTO FABBRICATI**  
Ufficio Provinciale di  
**Parma**

Dichiarazione protocollo n. PR0183323 del 28/11/2013

Planimetria di u.i.u. in Comune di Soragna

Frazione Carzeto

civ.

Identificativi Catastali:

Sezione:

Foglio: 18

Particella: 351

Subalterno:

Compilata da:  
Tanzi Fabrizio

Iscritto all'albo:  
Geometri

Prov. Parma


N. 2183

Scheda n. 3

Scala 1:500



PIANO TERRA

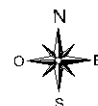

Ultima planimetria in atti





Comune: (PR) SORAGNA  
 Foglio: 18  
 Scala originale: 1:2000  
 Dimensione cornice: 534.000 x 378.000 metri  
 Protocollo pratica T340264/2022  
 6-Set-2022 17:58:10

