
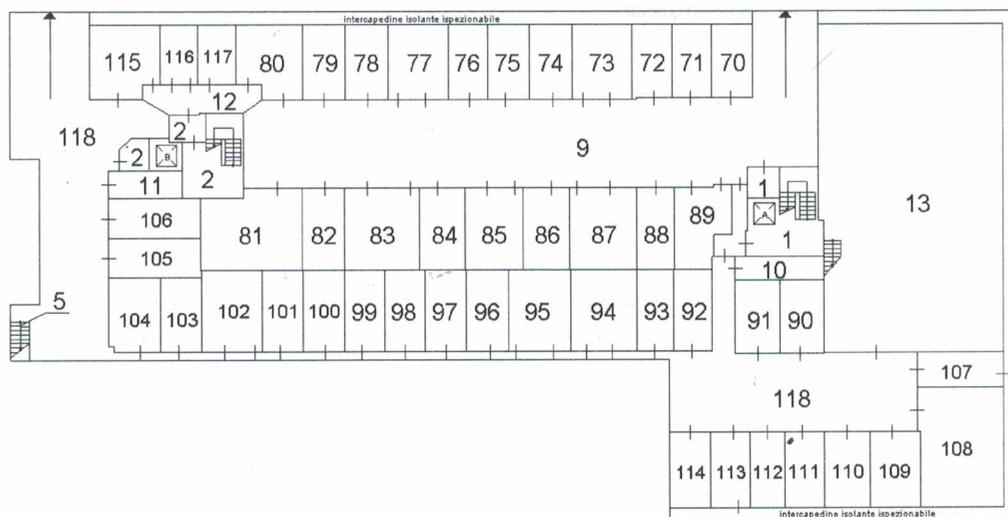


**Agenzia del Territorio
CATASTO FABBRICATI
Ufficio Provinciale di
Latina**

ELABORATO PLANIMETRICO	
Compilato da:	
Iscritto all'albo:	
Geometri	
Prov. Latina	N. 1859

Comune di Latina	Protocollo n. 000126725 del 28/06/2002
Sezione: Foglio: 137 Particella: 947	Tipo Mappale n. del
Dimostrazione grafica dei subalterni	Scala 1 : 500

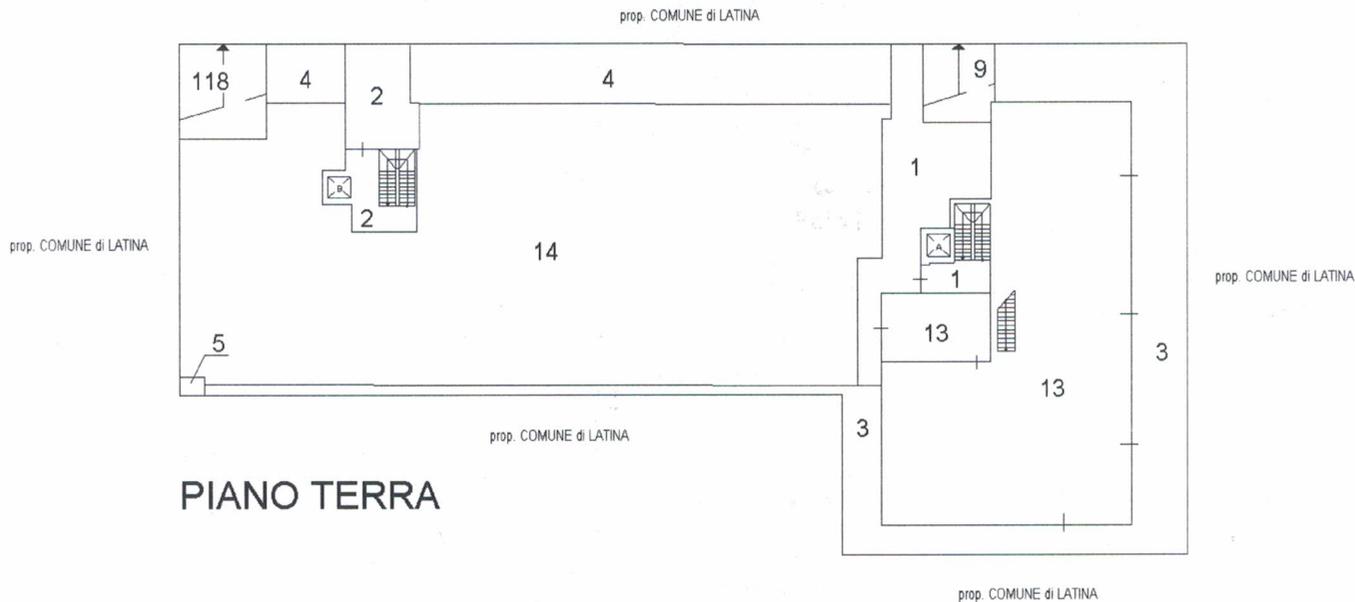

Planimetria non attuale

