

**Agenzia del Territorio
CATASTO FABBRICATI
Ufficio Provinciale di
Caltanissetta**

Dichiarazione protocollo n. CL0008859 del 11/02/2005

Planimetria di u.i.u. in Comune di Gela

Via S. Alfredo

civ. 85

Identificativi Catastali:

Sezione:
Foglio: 146
Particella: 1002
Subalterno: 12

Compilata da:

Iscritte all'albo:
Geometri

Prov. Caltanissetta


N. 897

Scheda n. 1

Scala 1:200

PIANTA TERZO PIANO
H=mt.3,00

ZONA VERDE

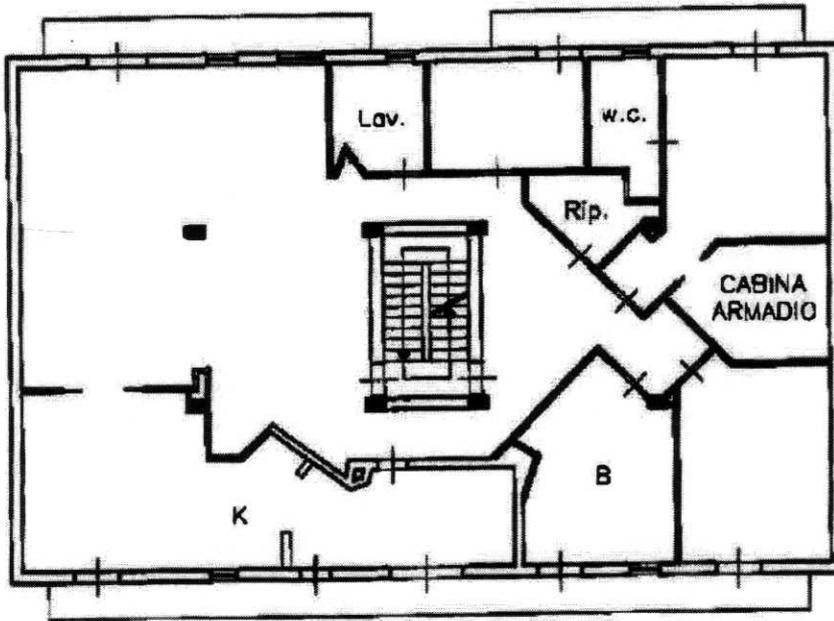

VIA S. ALFREDO



Catasto dei Fabbricati - Situazione al 01/12/2014 - Comune di GELA(D960) - <Foglio: 146 Particella: 1002 - Subalterno 12>
VIA SANT' ALFREDO n. 85 piano: 3;

Ultima Planimetria in atti