


## ALLEGATO 4

---


Elaborati Grafici LOTTO N.1:  
Sub.8 - Sub.5 - Sub.3


scala 1/100;

SUB.1

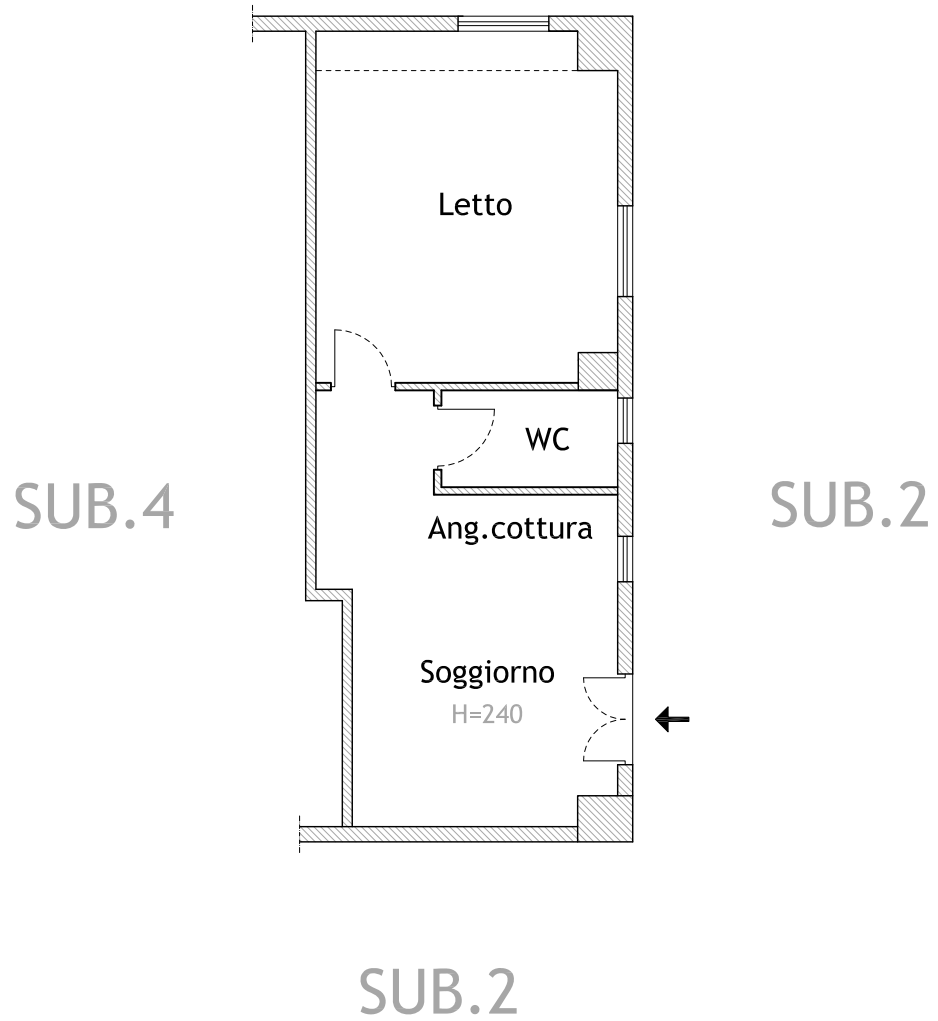



SUB.1

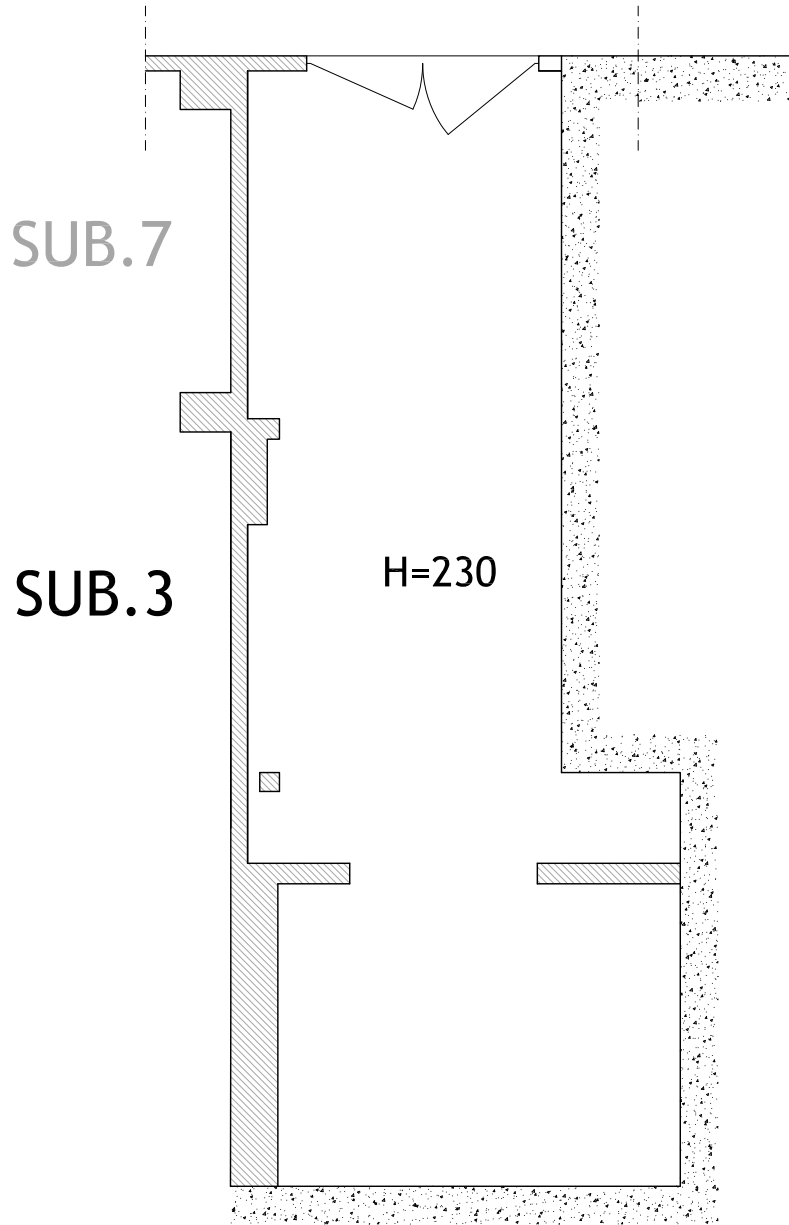

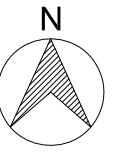

# SUB.1

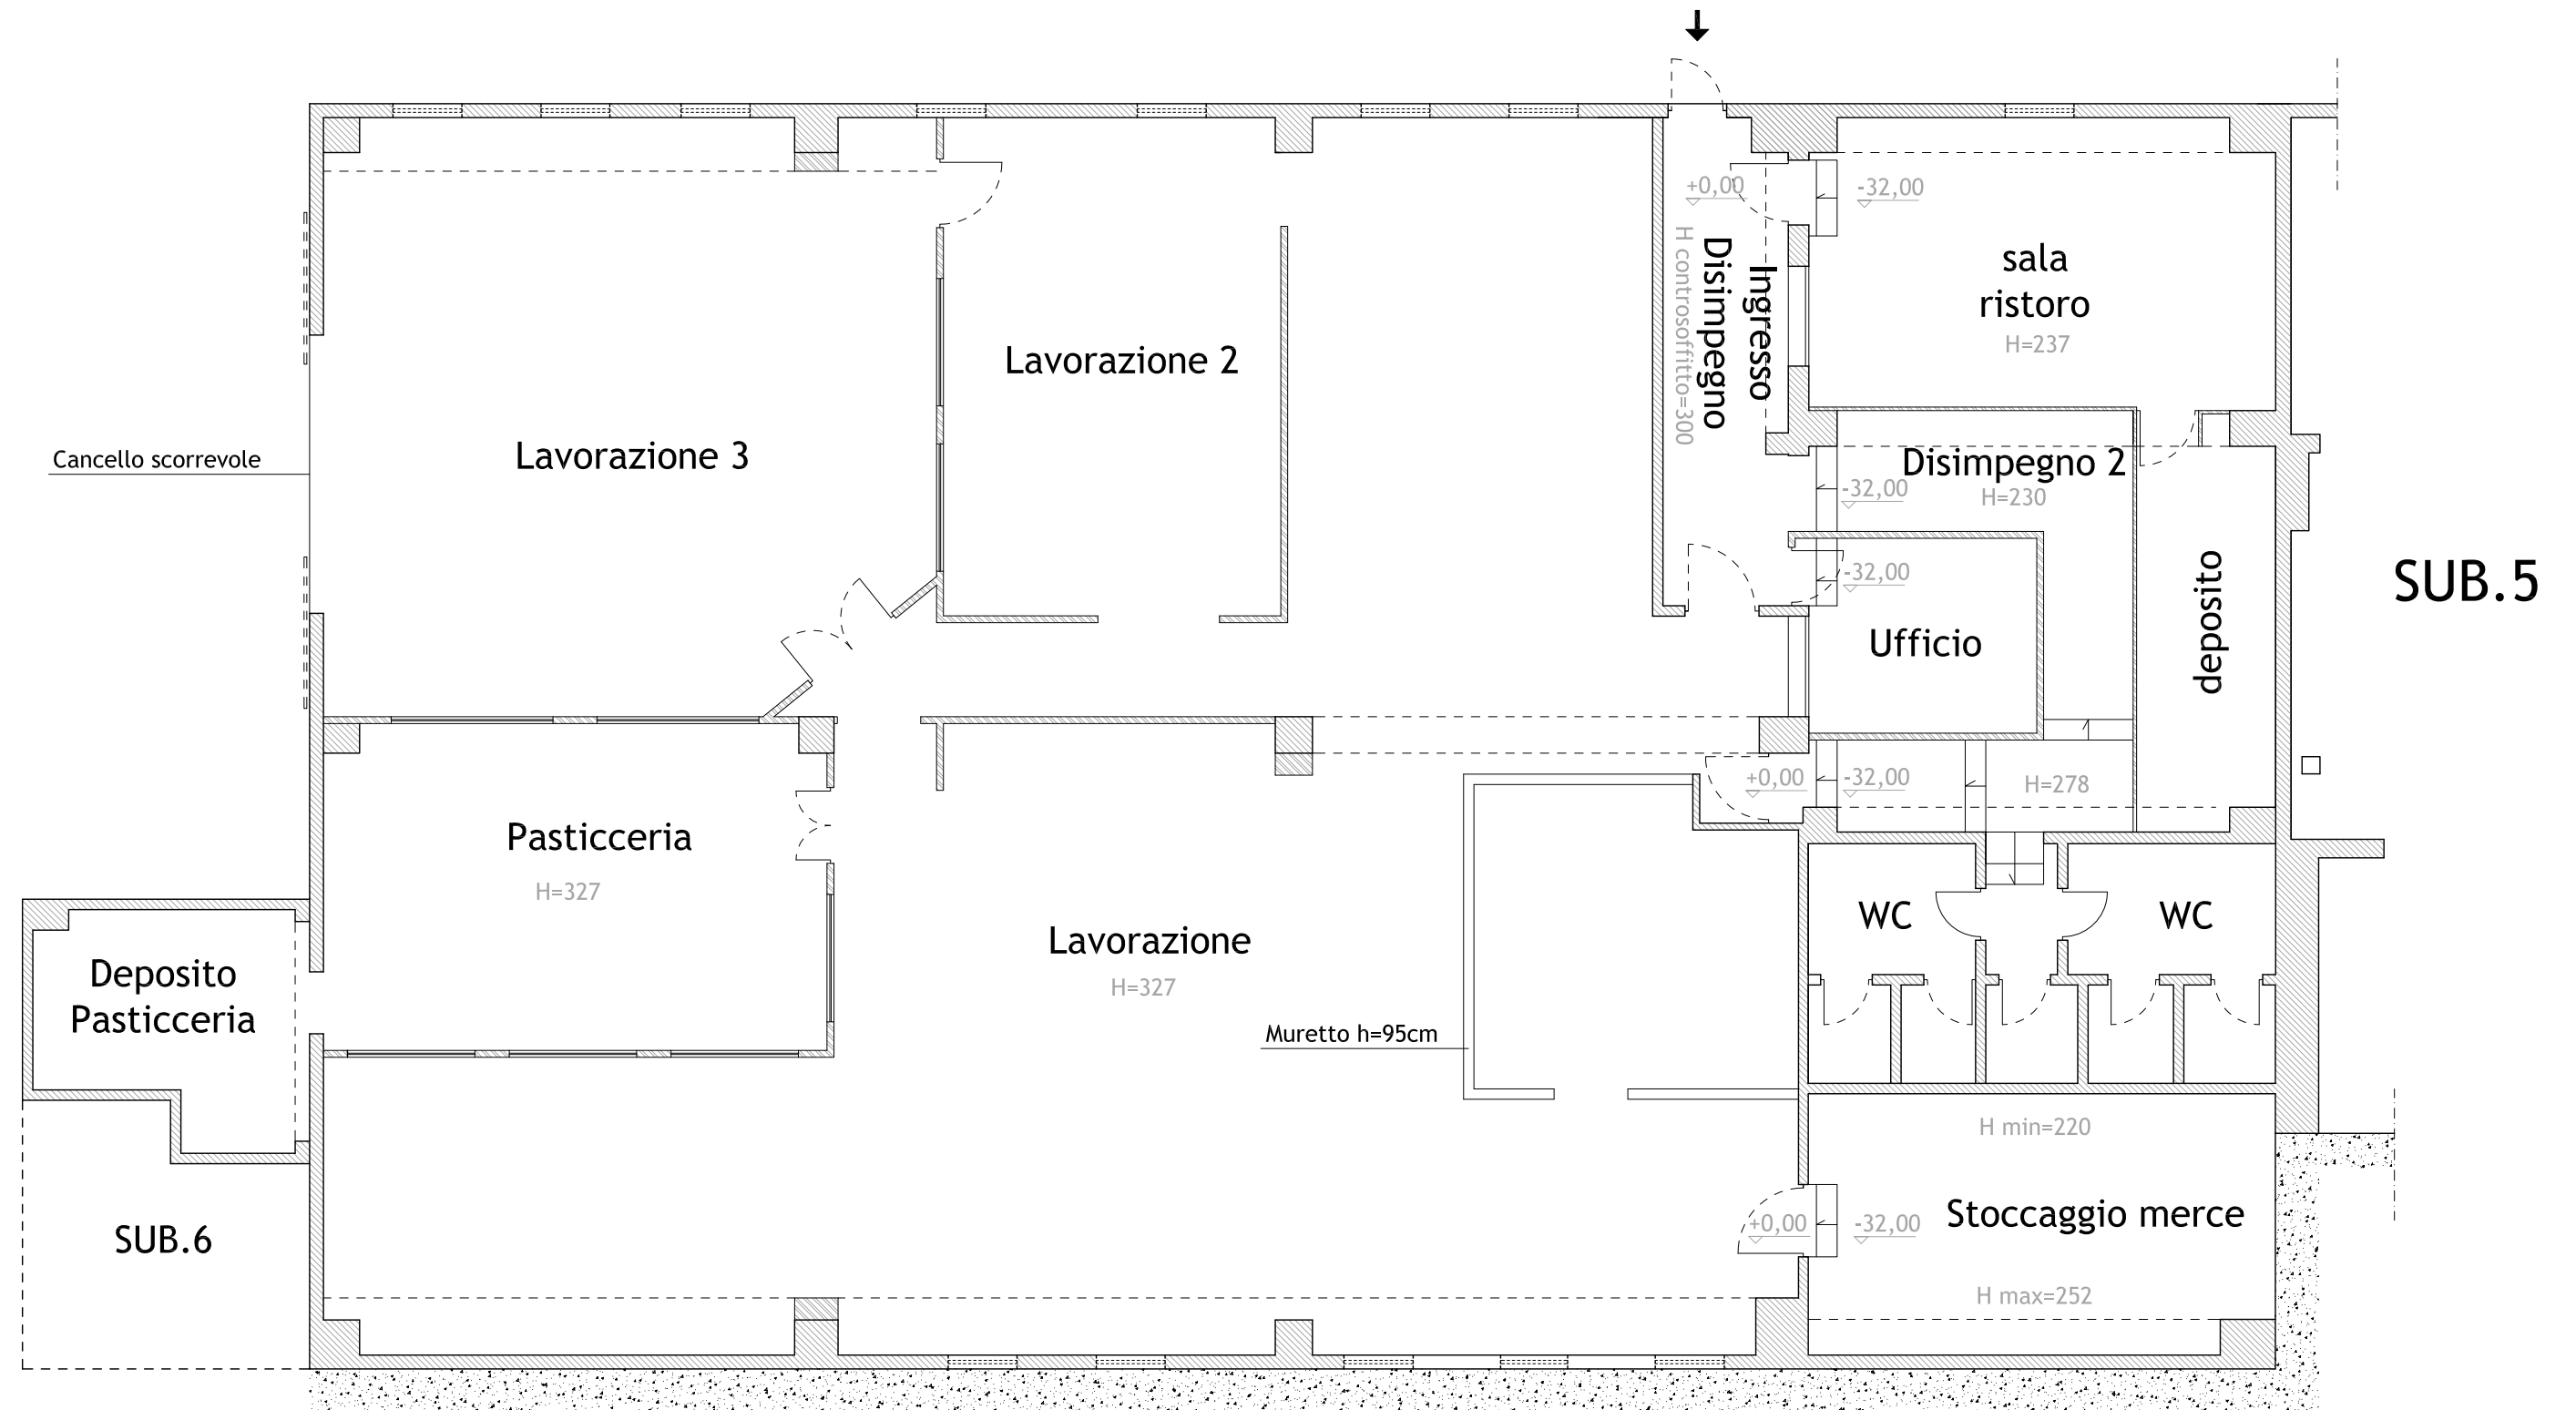

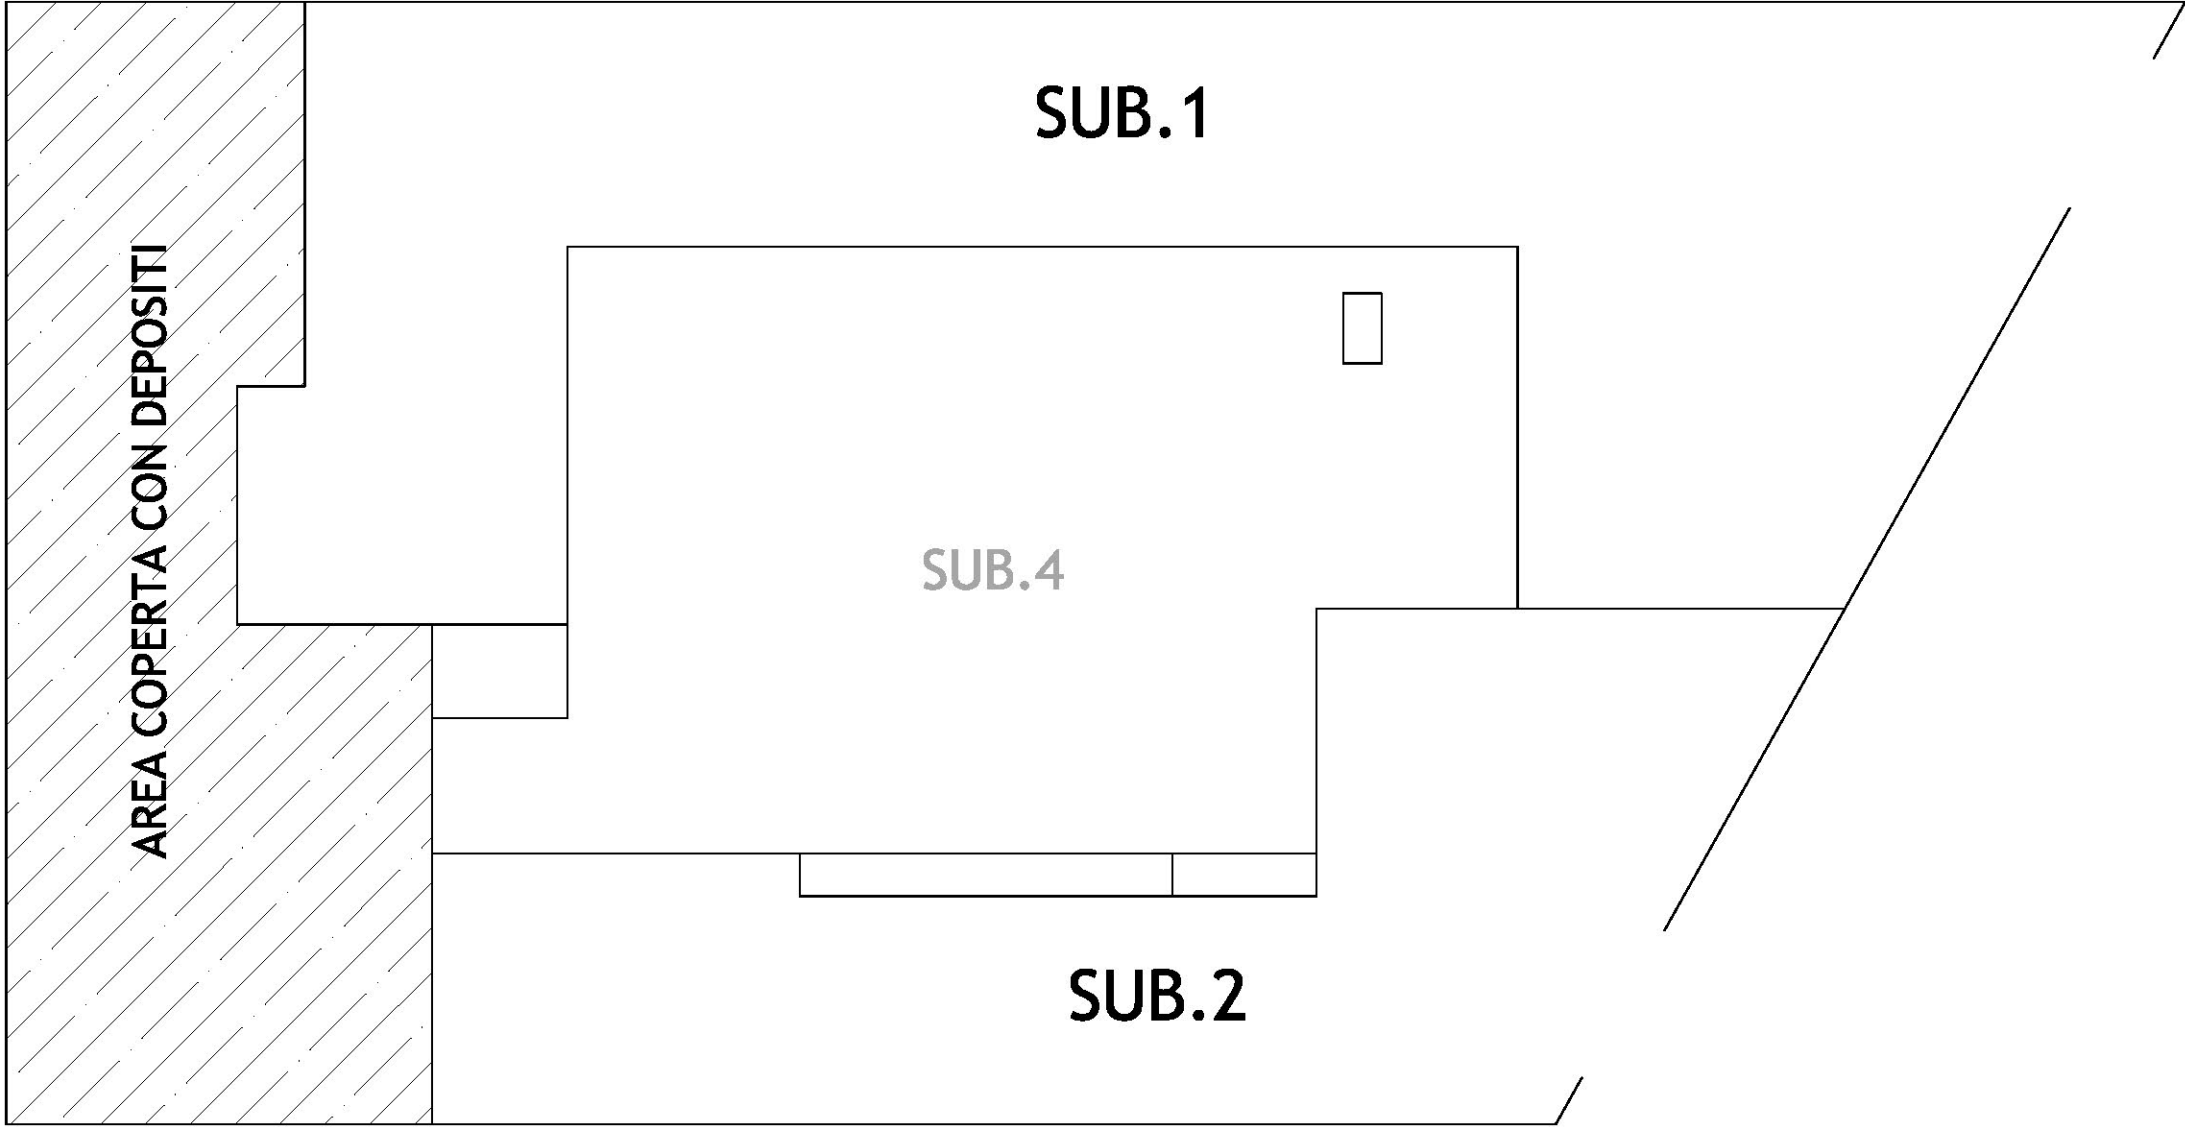

AREA COPERTA CON DEPOSITI

SUB.1

SUB.4

SUB.2