

**Agenzia del Territorio
CATASTO FABBRICATI
Ufficio Provinciale di
Parma**

Dichiarazione protocollo n. PR0248233 del 27/10/2010

Planimetria di u.i.u. in Comune di Parma

Stradello Manzi Alberto

civ. SNC

Identificativi Catastali:

Sezione: 5

Foglio: 29

Particella: 178

Subalterno: 43

Compilata da:

Luigi Bonati

Iscritto all'albo:


Architetti

Prov. Parma


N. 322

Scheda n. 1

Scala 1:200

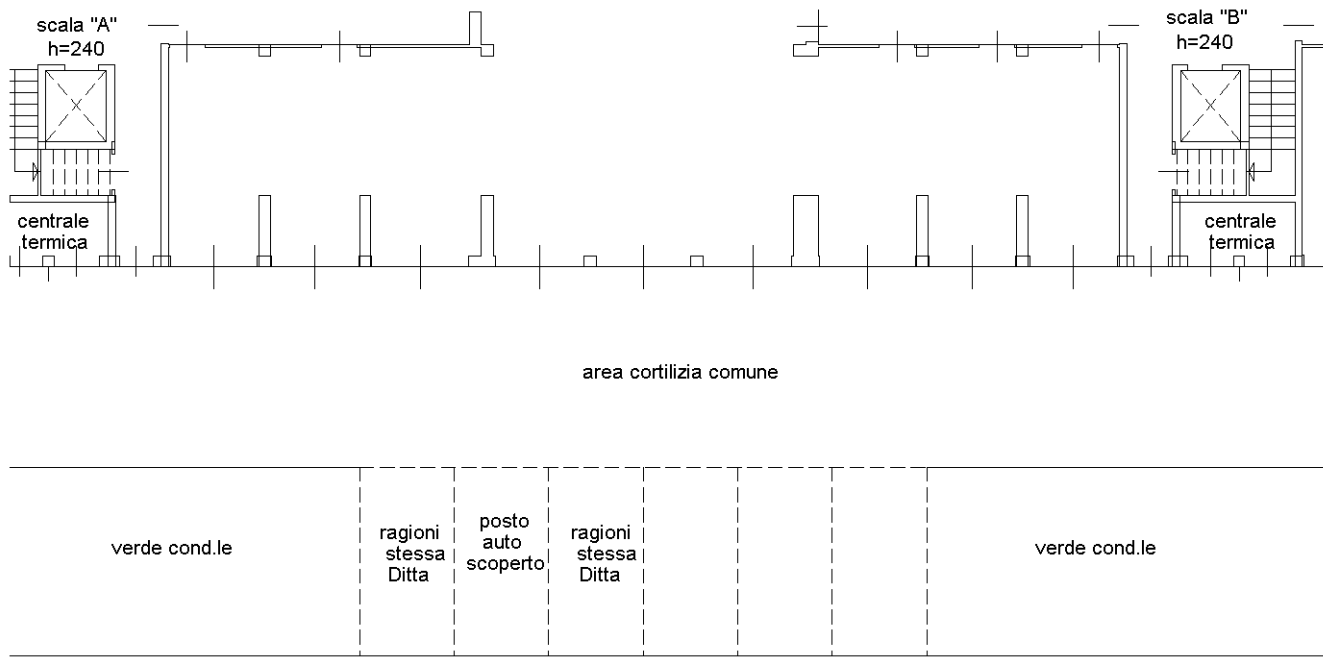

PIANO SEMINTERRATO

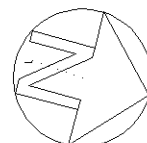

Ultima planimetria in atti