

MODULARIO
F. rig rend 497




MINISTERO DELLE FINANZE
DIREZIONE GENERALE DEL CATASTO E DEI SS.TT.EE.
CATASTO EDILIZIO URBANO (RDL 13-4-1939, n. 652)


MOD. BN (CEU)

LIRE
250

Planimetria di u.i.u. in Comune di **OSSONA** via **DEI PATRIOTI** civ **55**

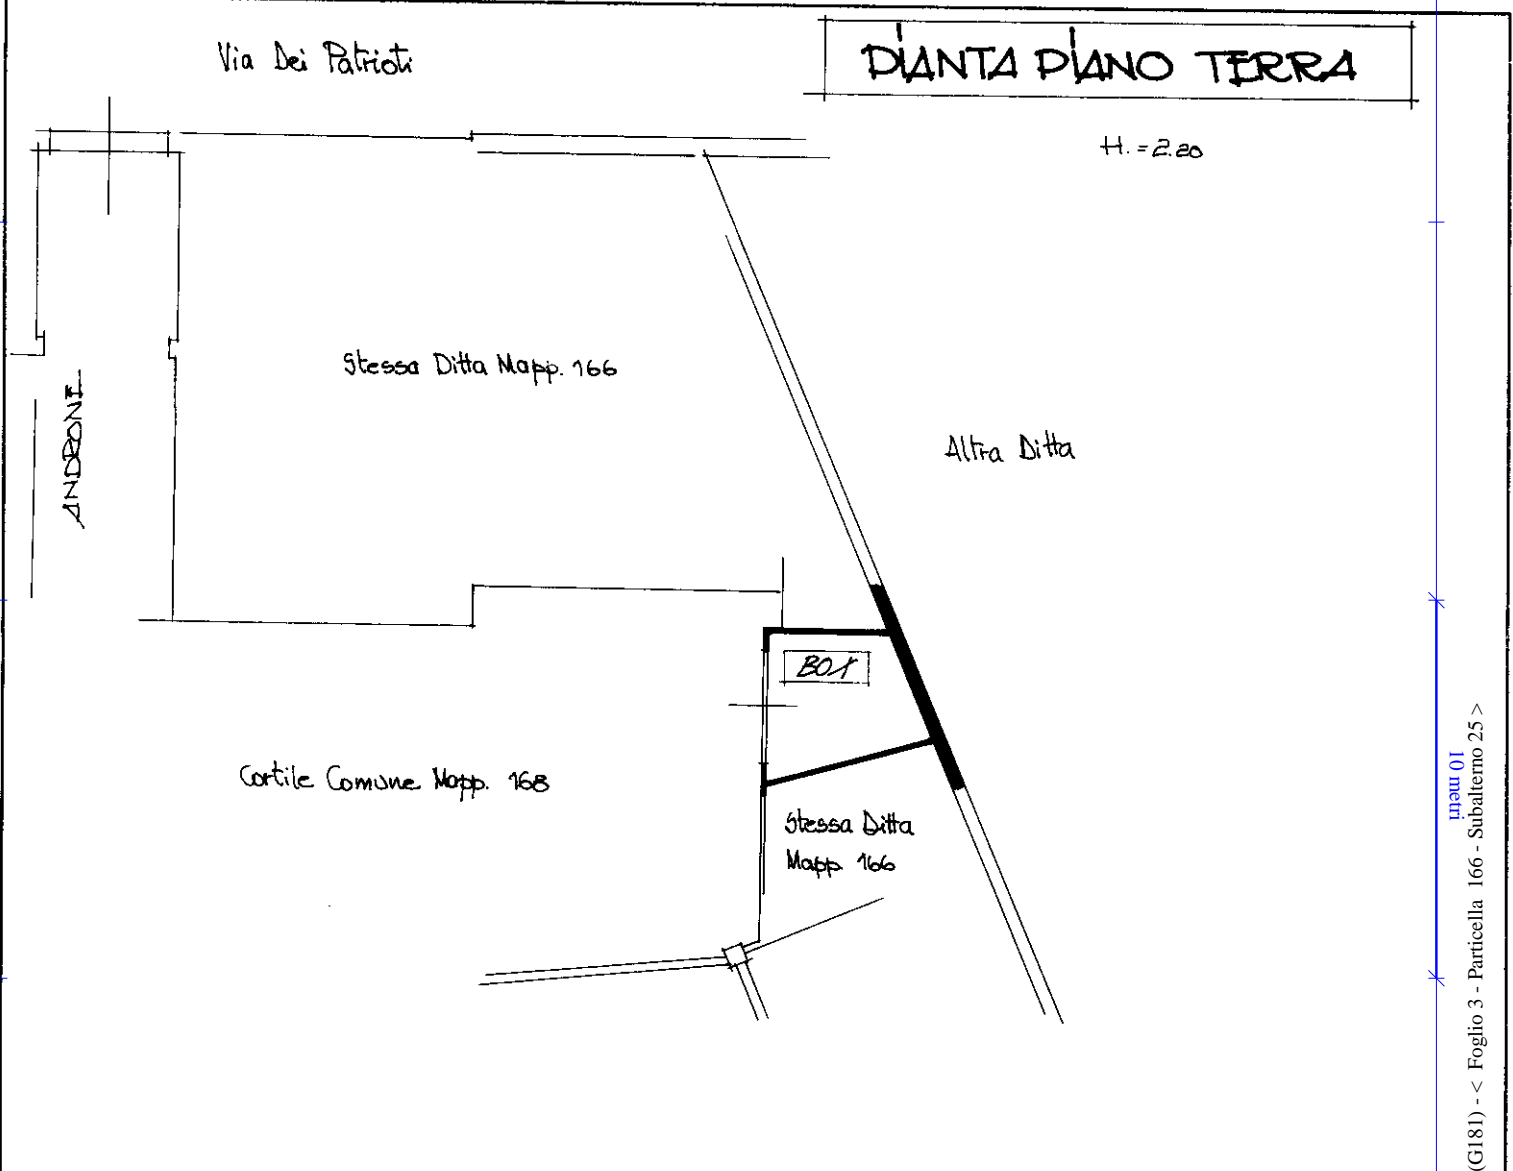

DANTA PIANO TERRA

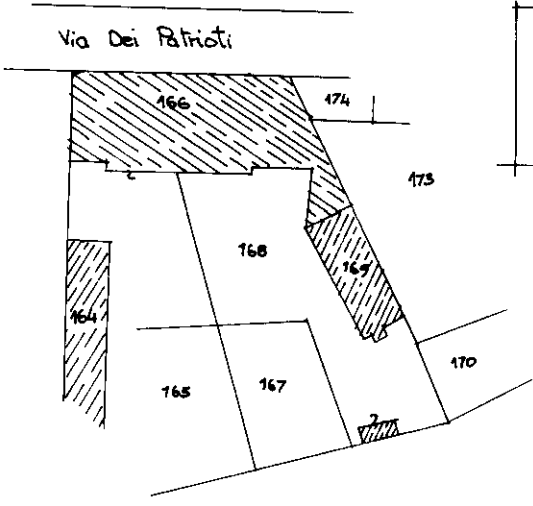

ESTRATTO DI MAPPA
SCALA 1:1000 FG. 3
MAPP. 166

ORIENTAMENTO



SCALA DI 1: 200

Roma Istituto Poligrafico e Zecca dello Stato - P.V.

Catasto dei Fabbricati - Situazione al 30/01/2024 - Comune di OSSONA(G181) - < Foglio 3 - Particella 166 - Subalterno 25 >
VIA DEI PATRIOTI n. 55 Piano T

Dichiarazione di N.C.

Denuncia di variazione

Ultima planimetria in atti

Identificativi catastali

Data presentazione: 09/05/1989 - Data: 30/01/2024 - n. T301898 - Richiedente: MRCBBR65T54D612A

Totale schede: 1 - Formato: AS - acquisizione: 21/02/89 - n. Bordato: 14210321

sub. AS

Compilata dal **GEOMETRA**
(Titolo cognome e nome)
VENESONI LUIGI

Isritto all'albo de **GEOMETRI**
MILANO

data **21.02.89** Firma *[Signature]*

RISERVATO ALL'UFFICIO

9

PARTITA N° 6A